
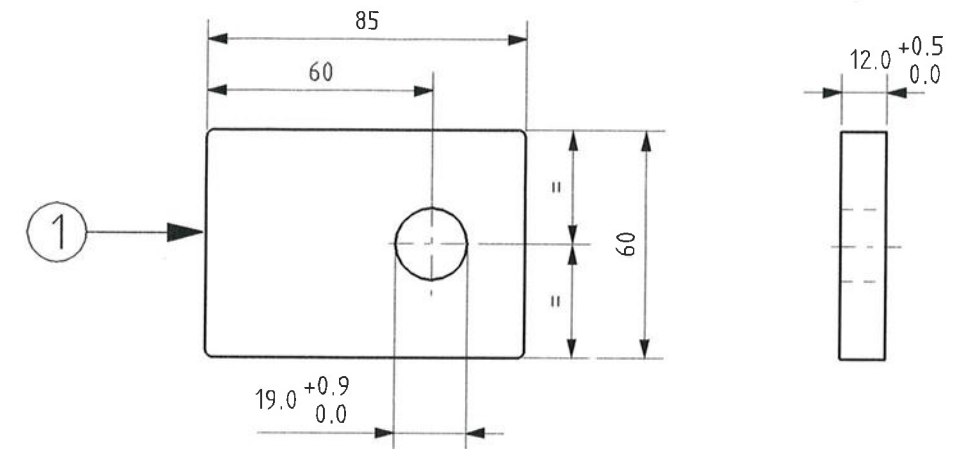


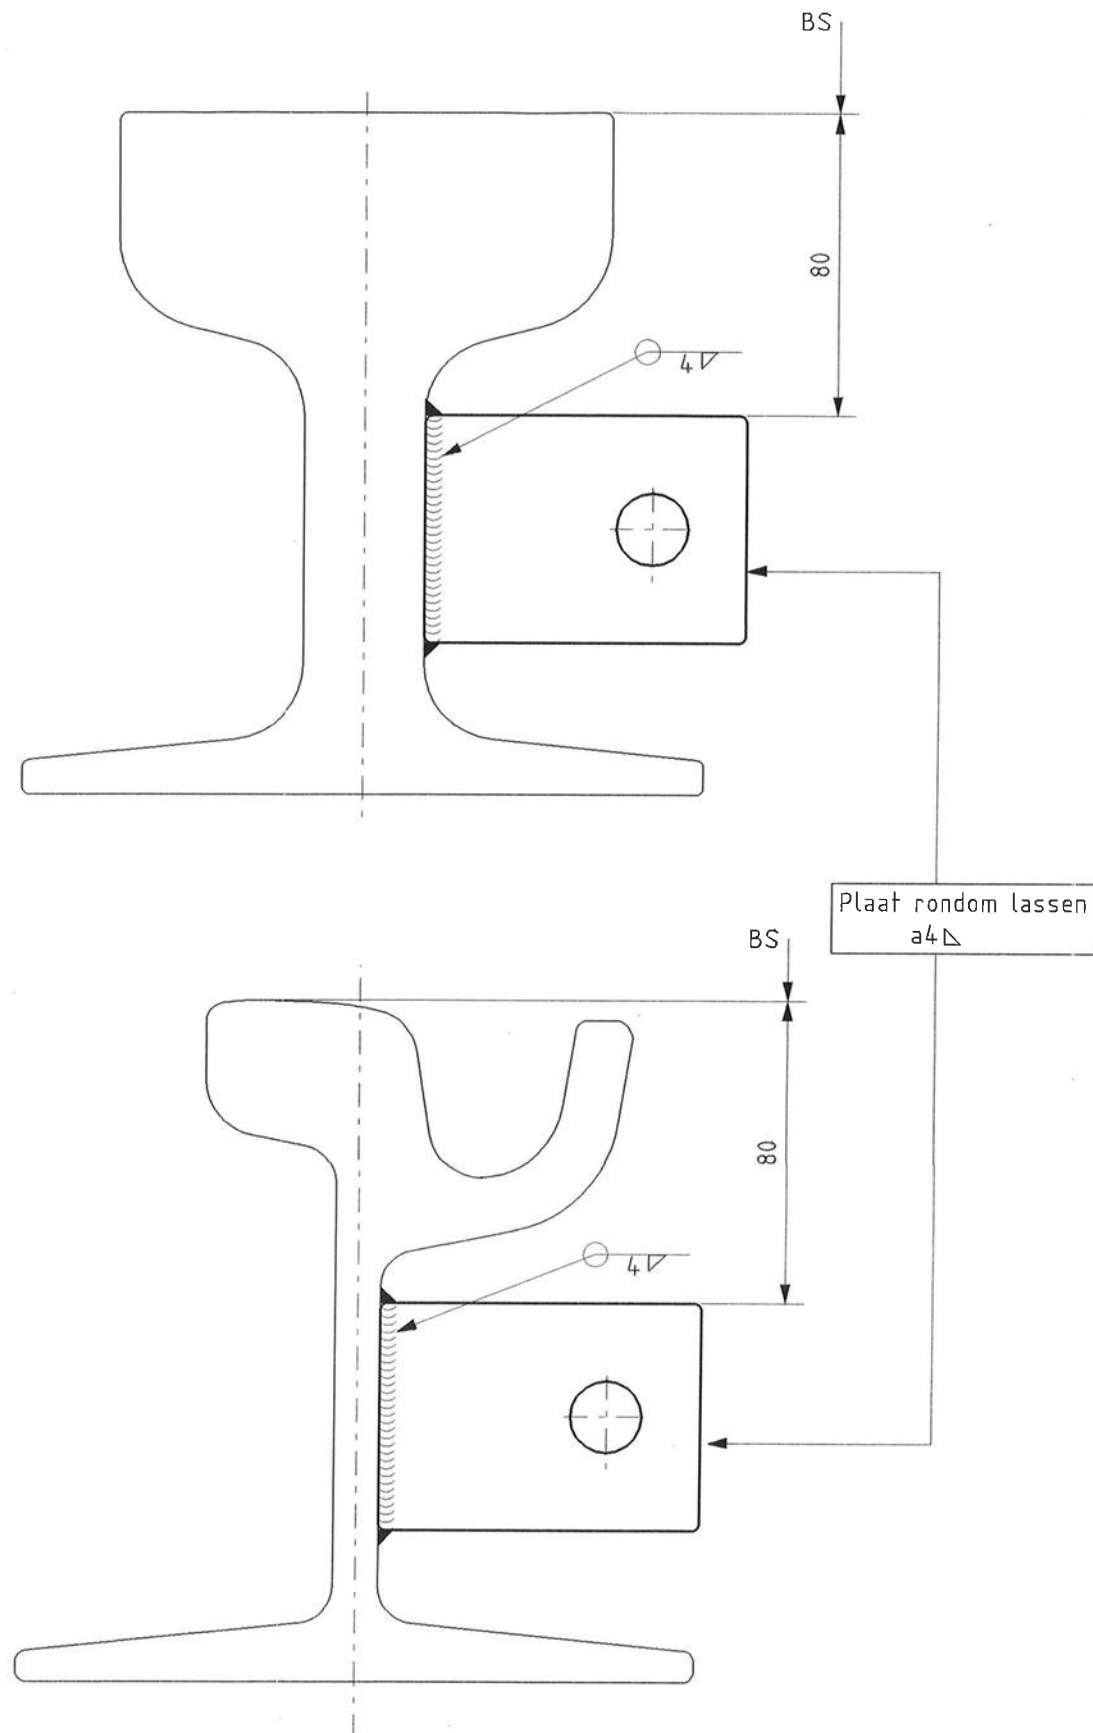

Alle lassen volgens
HTM lasvoorschriften

Materiaal behandeling aansluitstrip:
Elektrolytisch verkoperd

Tolerantie
1mm
tenzij anders vermeld

1	1	Aansluitstrip	plat 60x12 lang 85mm	S235 JR G2	Werkstof.no 10038
Stuk- nr.	Aan- tal	Benaming	Materiaal en /of halffabrikaat	Normaanduiding of afmeting	Opmerking
03					
02					
01					
Rev Omschrijving:				Getekend:	Datum: Paraaf:
Projectnaam				Projectnummer	
Getekend 05-02-2008 J.D.Hijneman				Goedgekeurd 04-02-2008 T.vd.Kleij	
Omschrijving				Voor vrijgave L.A.vd.Berg	
Principe tekening Bevestigingsplaat t.b.v. Cembre kabel aansluiting aan railprofiel					Projectie
				Tekeningnummer BV018666	
				Formaat A3	
Schaal 1:2				Eenheid mm	
Besteknr.				Jaar 2008	