


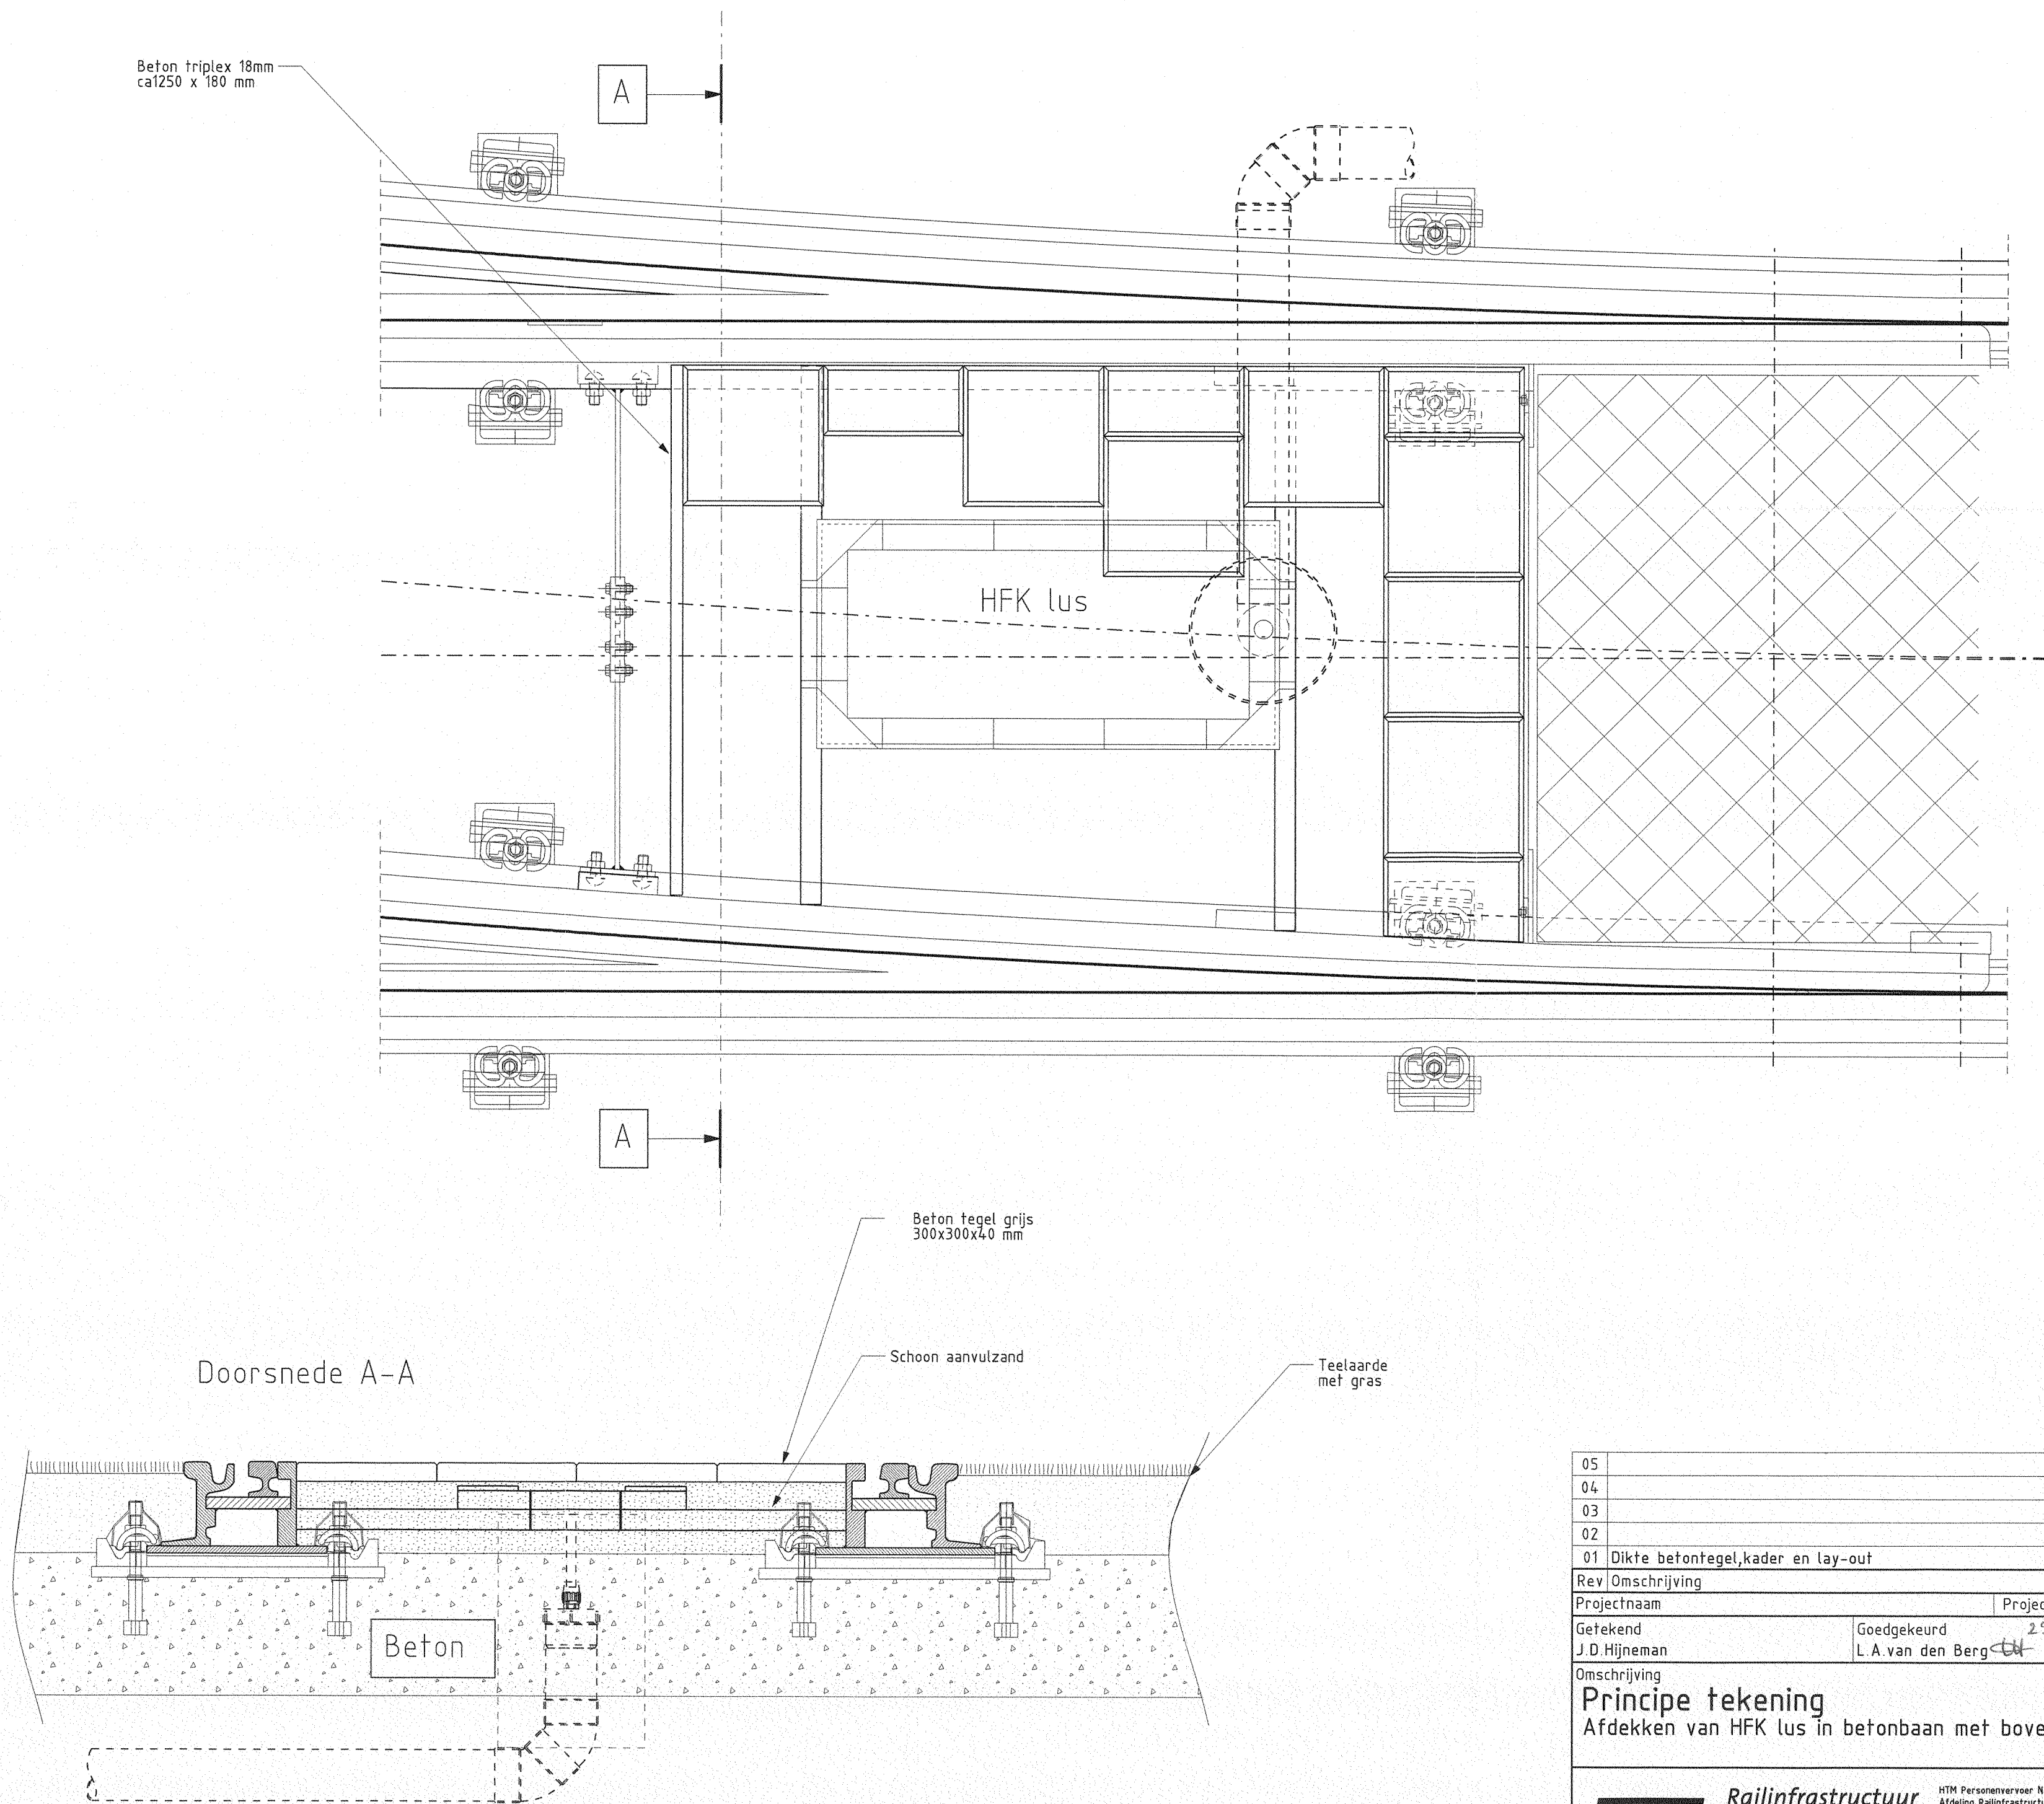

05				
04				
03				
02				
01	Dikte betontegel,kader en lay-out	J.Hijneman	29-03-2010	21
Rev	Omschrijving	Getekend	Datum	Paraaf
Projectnaam		Projectnummer		Datum 16-01-2007
Getekend	J.D.Hijneman	Goedgekeurd	L.A.van den Berg	29-03-2010 Voor vrijgave 170510 JDS SLUKKER
Omschrijving	Principe tekening Afdekken van HFK lus in betonbaan met bovenlaag aarde met gras			
HTM Railinfrastructuur		HTM Personenvervoer NV Afdeling Railinfrastructuur Postbus 28503 2502 KM 's-Gravenhage Tel. 070 - 384 84 00 Fax 070 - 384 84 31	Tekeningnummer BV018853	Formaat A2
Schaal 1:10		Eenheid mm		
Besteknr.		Jaar 2007		