
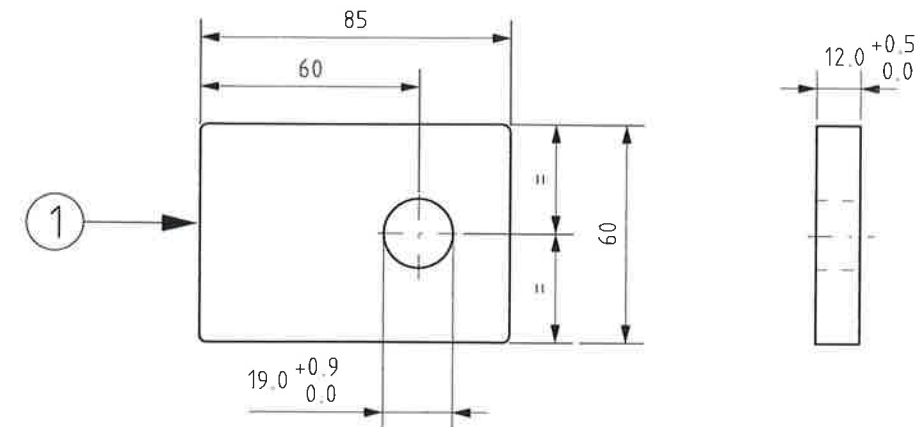


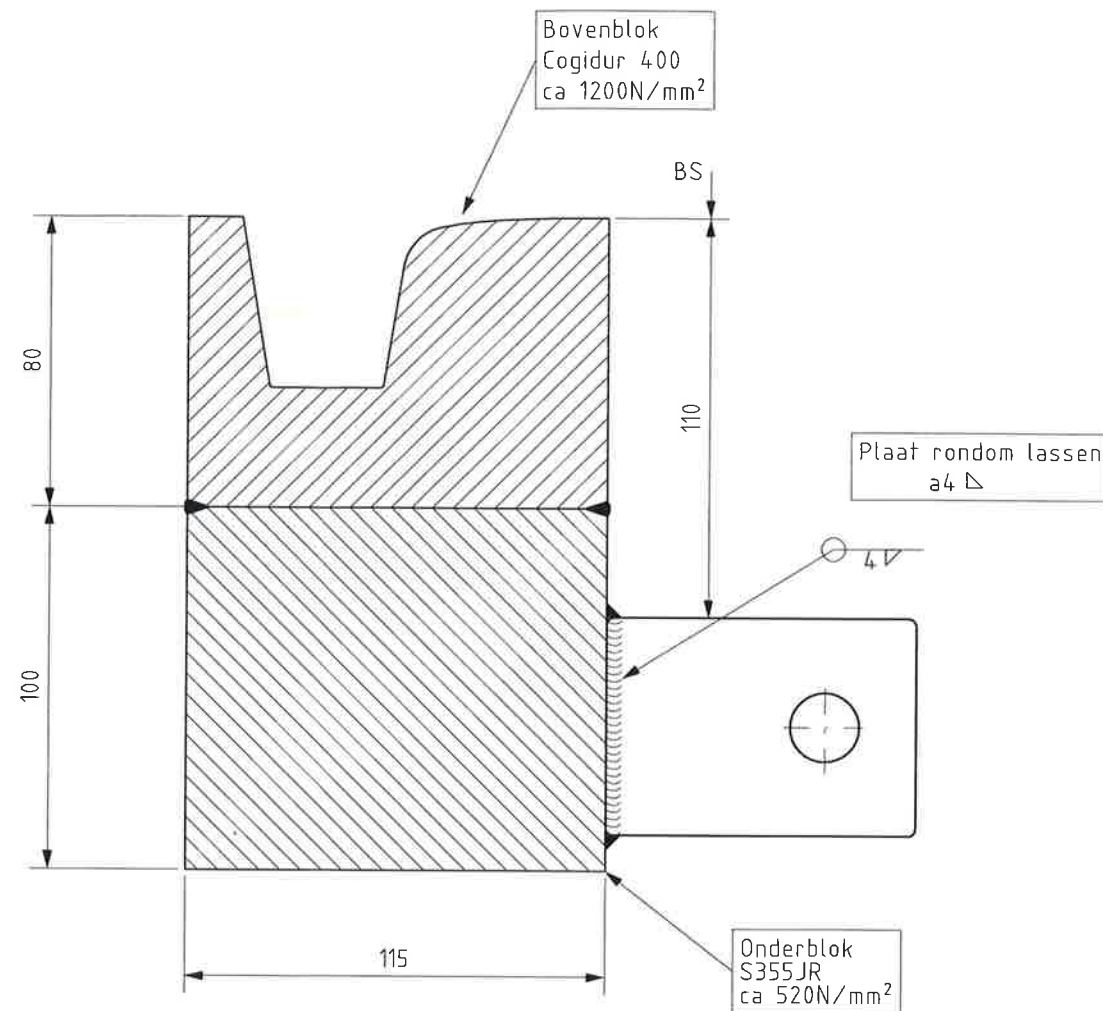

Alle lassen volgens
HTM lasvoorschriften

Materiaal behandeling aansluitstrip:
Elektrolytisch verkoperd

Tolerantie
1mm
tenzij anders vermeld

1	1	Aansluitstrip	plat 60x12 lang 85mm	S235 JR G2	Werkstof.no 10038
Stuk-nr.	Aan-tal	Benaming	Materiaal en /of halffabrikaat	Normaanduiding of afmeting	Opmerking
03					
02					
01					
Rev Omschrijving				Getekend	Datum Paraaf
Projectnaam				Projectnummer	
Getekend J.D.Hijnen				Goedgekeurd T.vd Kleij	Voor vrijgave L.A.vd Berg
Omschrijving				Datum 28-01-2008	
Principe tekening				Projectie	
Bevestigingsplaat t.b.v. Cembre kabel aansluiting aan Laeis wissel					
HTM Infra				Tekeningnummer	Formaat
HTM Personenvervoer NV Afdeling Infra Postbus 28503 2502 KM 's-Gravenhage Tel 070 - 384 84 00 Fax 070 - 384 84 31				BV019794	A3
				Schaal 1:2	Eenheid mm
				Besteknr.	Jaar 2008