


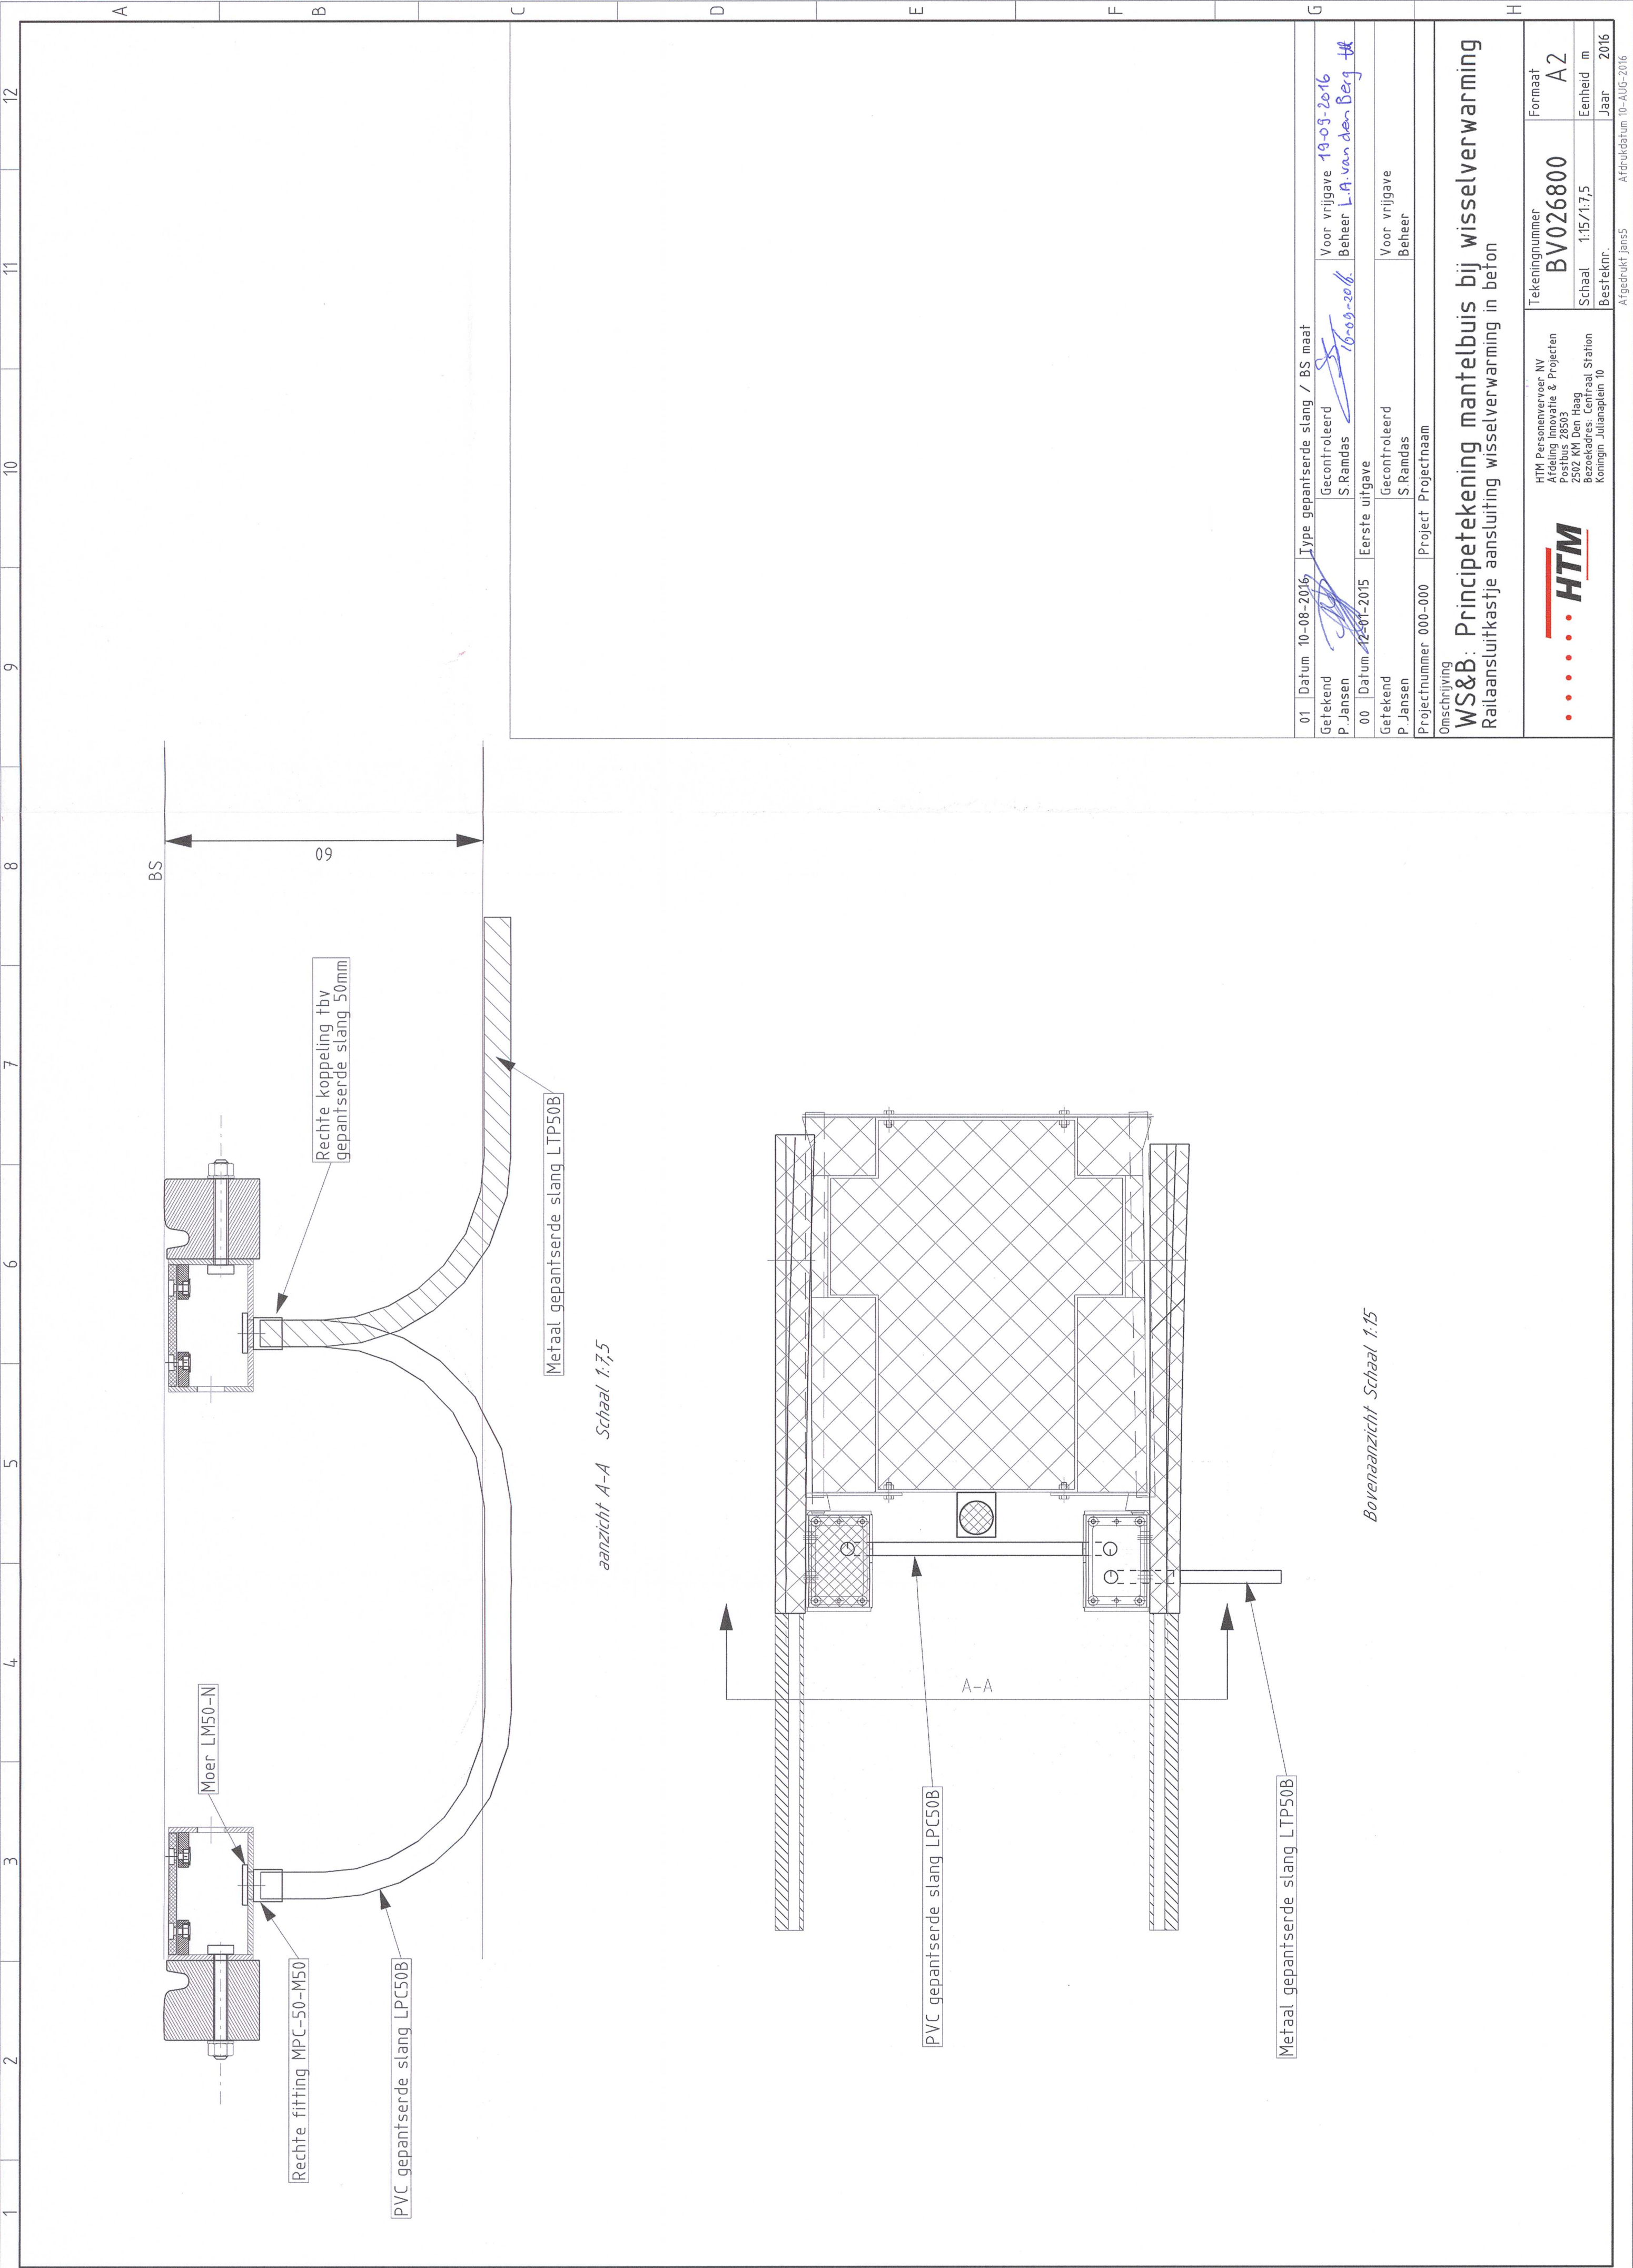

01	Datum	10-08-2016	Type gepantserde slang / BS maat	
Getekend	Gecontroleerd		Voor vrijgave	19-09-2016
P. Jansen	S. Ramdas		Beheer	L.A. van den Berg
00	Datum	12-01-2015	Eerste uitgave	
Getekend	Gecontroleerd		Voor vrijgave	
P. Jansen	S. Ramdas		Beheer	
Projectnummer 000-000 Project Projectnaam				
Omschrijving				
WS&B: Principetekening mantelbuis bij wisselverwarming				
Railaansluitkastje aansluiting wisselverwarming in beton				
Tekeningsnummer				
BV026800				
Formaat				
A2				
Schaal				
1:15/1:7,5				
Eenheid				
m				
Besteknr.				
Jaar				
2016				
Afdrukdatum 10-AUG-2016				