


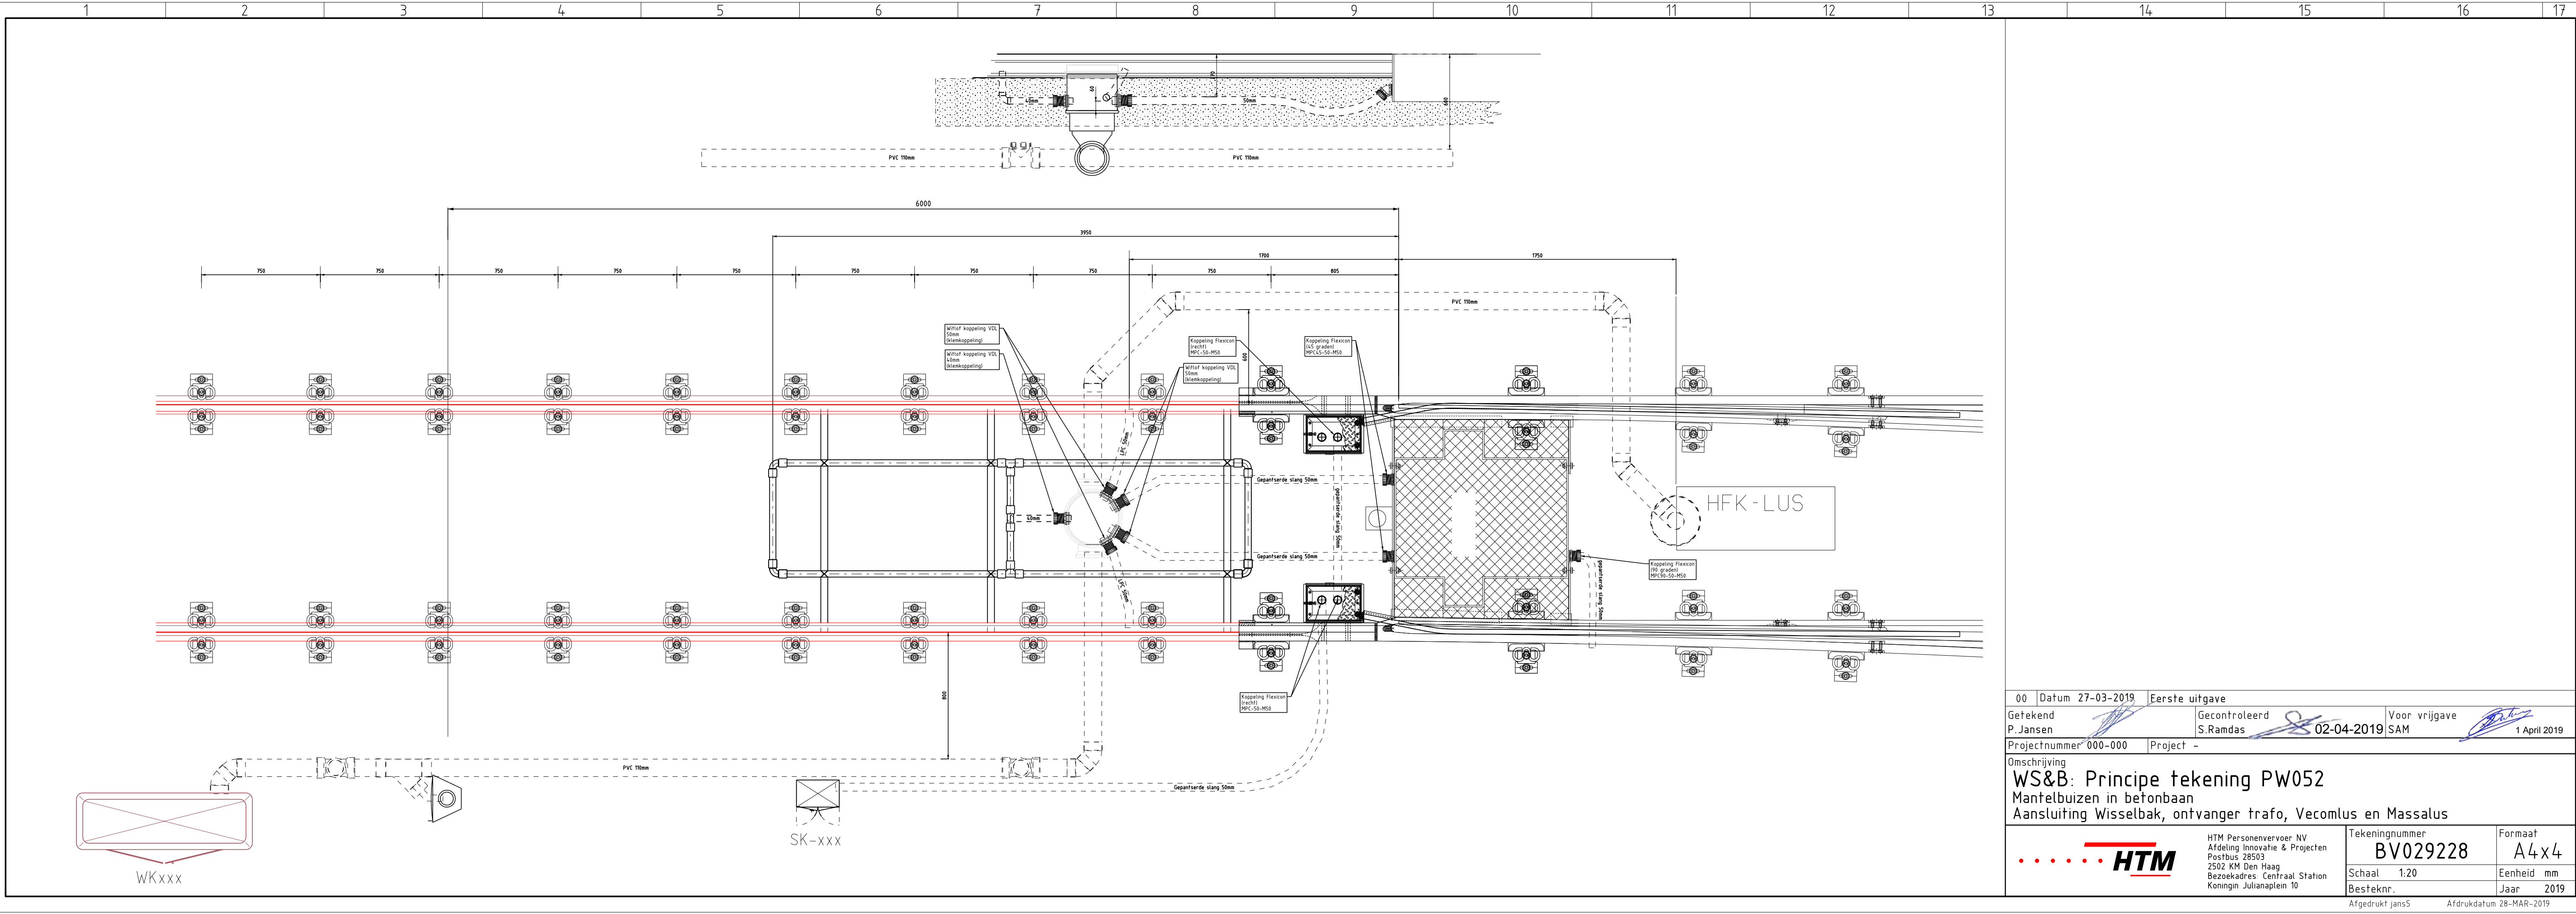

00	Datum 27-03-2019	Eerste uitgave
Getekend P.Jansen	Gecontroleerd S.Ramdas	Voor vrijgave SAM 1 April 2019
Projectnummer 000-000	Project -	
Omschrijving WS&B: Principe tekening PW052 Mantelbuizen in betonbaan Aansluiting Wisselbak, ontvanger trafo, Vecomlus en Massalus		
	Tekeningnummer BV029228	Formaat A4x4
	Schaal 1:20	Eenheid mm
	Besteknr.	Jaar 2019
Afdrukt datum 28-MAR-2019		