


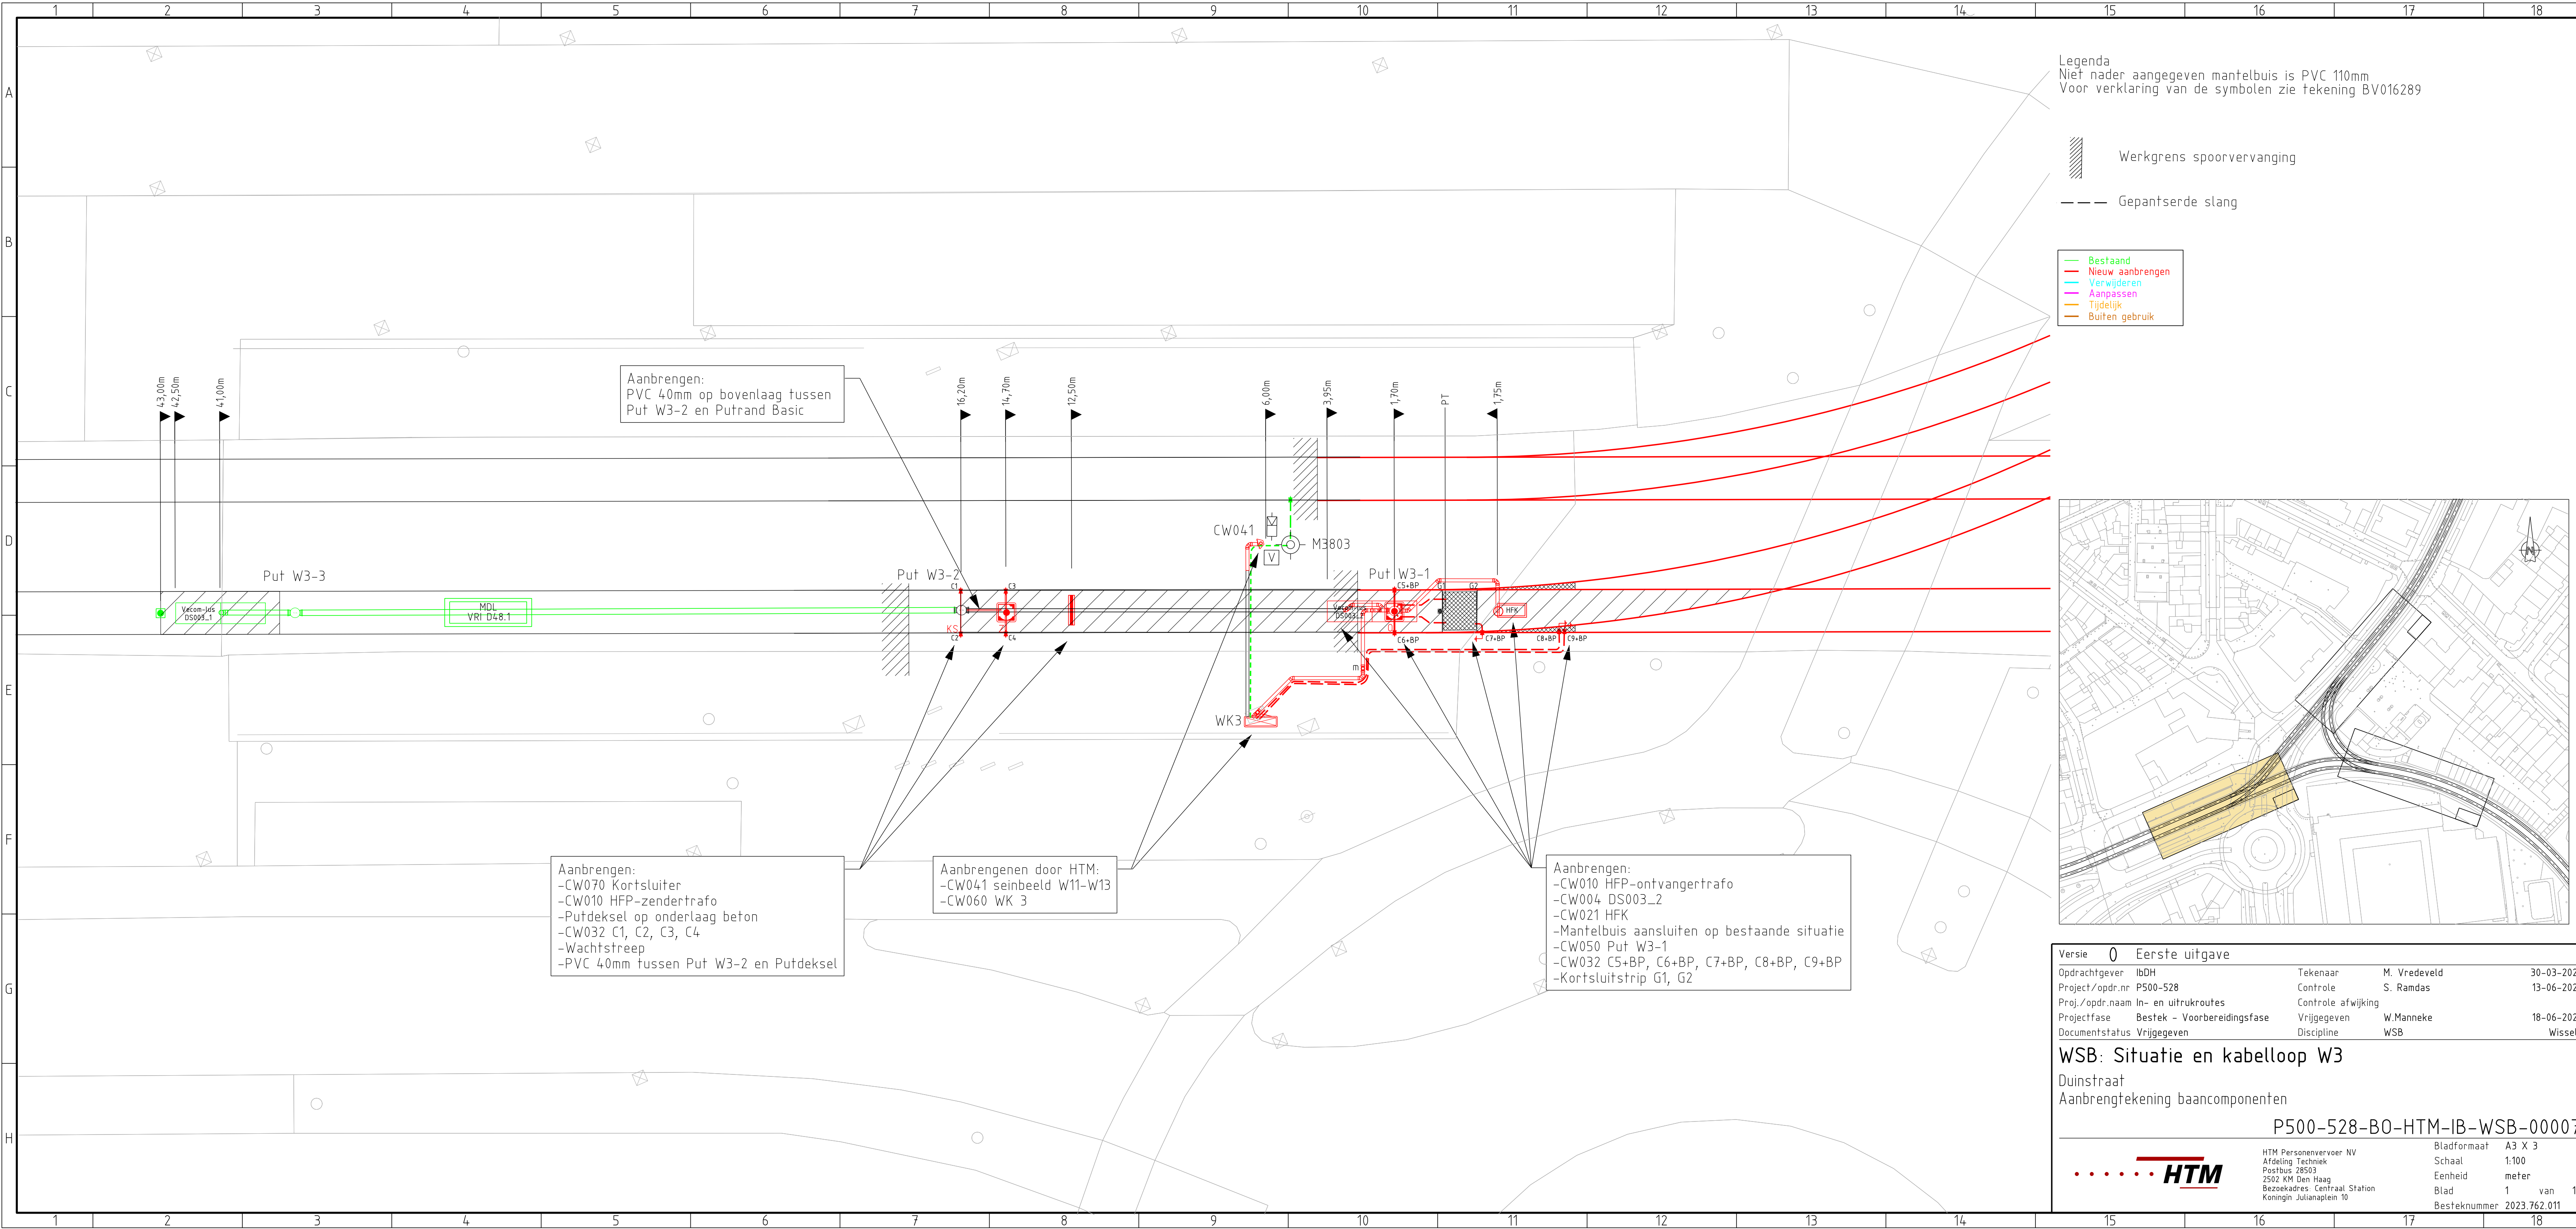

Legenda
Niet nader aangegeven mantelbuis is PVC 110mm
Voor verklaring van de symbolen zie tekening BV016289

Werkgrens spoorvervanging
Gepantserde slang

Bestaand
Nieuw aanbrengen
Verwijderen
Aanpassen
Tijdelijk
Buiten gebruik

Aanbrengen:
PVC 40mm op bovenlaag tussen
Put W3-2 en Putrand Basic

Aanbrengen:
-CW070 Kortsluiter
-CW010 HFP-zendertrafo
-Putdeksel op onderlaag beton
-CW032 C1, C2, C3, C4
-Wachtstreep
-PVC 40mm tussen Put W3-2 en Putdeksel

Aanbrengen door HTM:
-CW041 seinbeeld W11-W13
-CW060 WK 3

Aanbrengen:
-CW010 HFP-ontvangertrafo
-CW004 DS003_2
-CW021 HFK
-Mantelbuis aansluiten op bestaande situatie
-CW050 Put W3-1
-CW032 C5+BP, C6+BP, C7+BP, C8+BP, C9+BP
-Kortsluitstrip G1, G2



Versie	0	Eerste uitgave	
Opdrachtgever	IbDH	Tekenaar	M. Vredeveld
Project/opdr.nr	P500-528	Controle	S. Ramdas
Proj./opdr. naam	In- en uitrukroutes	Controle afwijking	
Projectfase	Bestek - Voorbereidingsfase	Vrijgegeven	W.Manneke
Documentstatus	Vrijgegeven	Discipline	WSB
			Wissels

WSB: Situatie en kabelloop W3

Duinstraat
Aanbrengtekening baancomponenten

P500-528-B0-HTM-IB-WSB-00007

Bladformaat A3 X 3
Schaal 1:100
Eenheid meter
Blad 1 van 1
Besteknummer 2023.762.011

HTM

HTM Personenvervoer NV
Afdeling Techniek
Postbus 28503
2502 KM Den Haag
Bezoekadres: Centraal Station
Koningin Julianaplein 10