
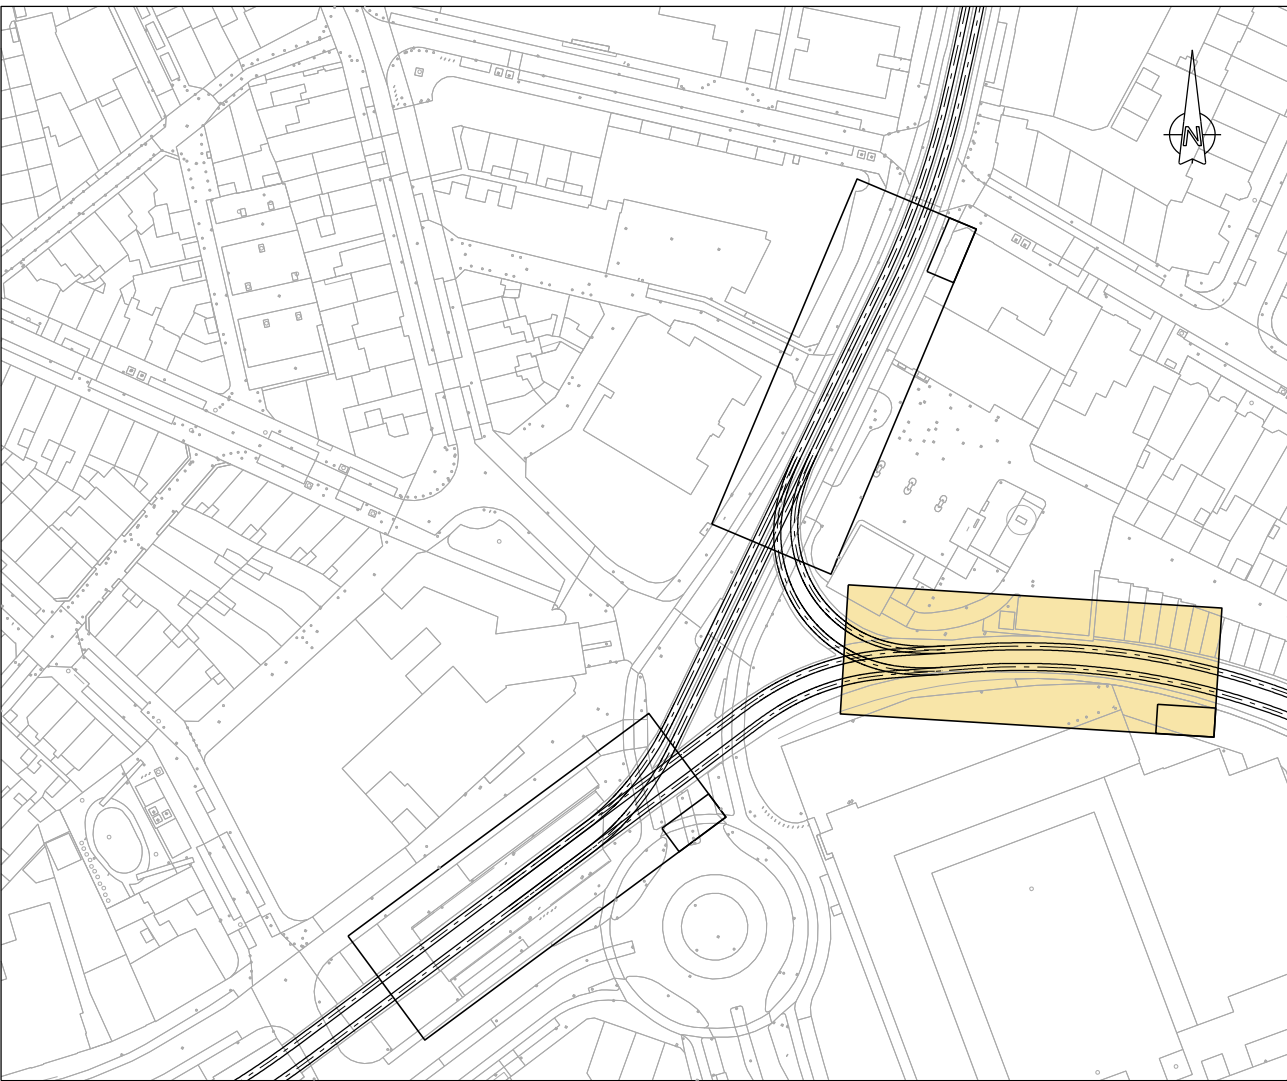


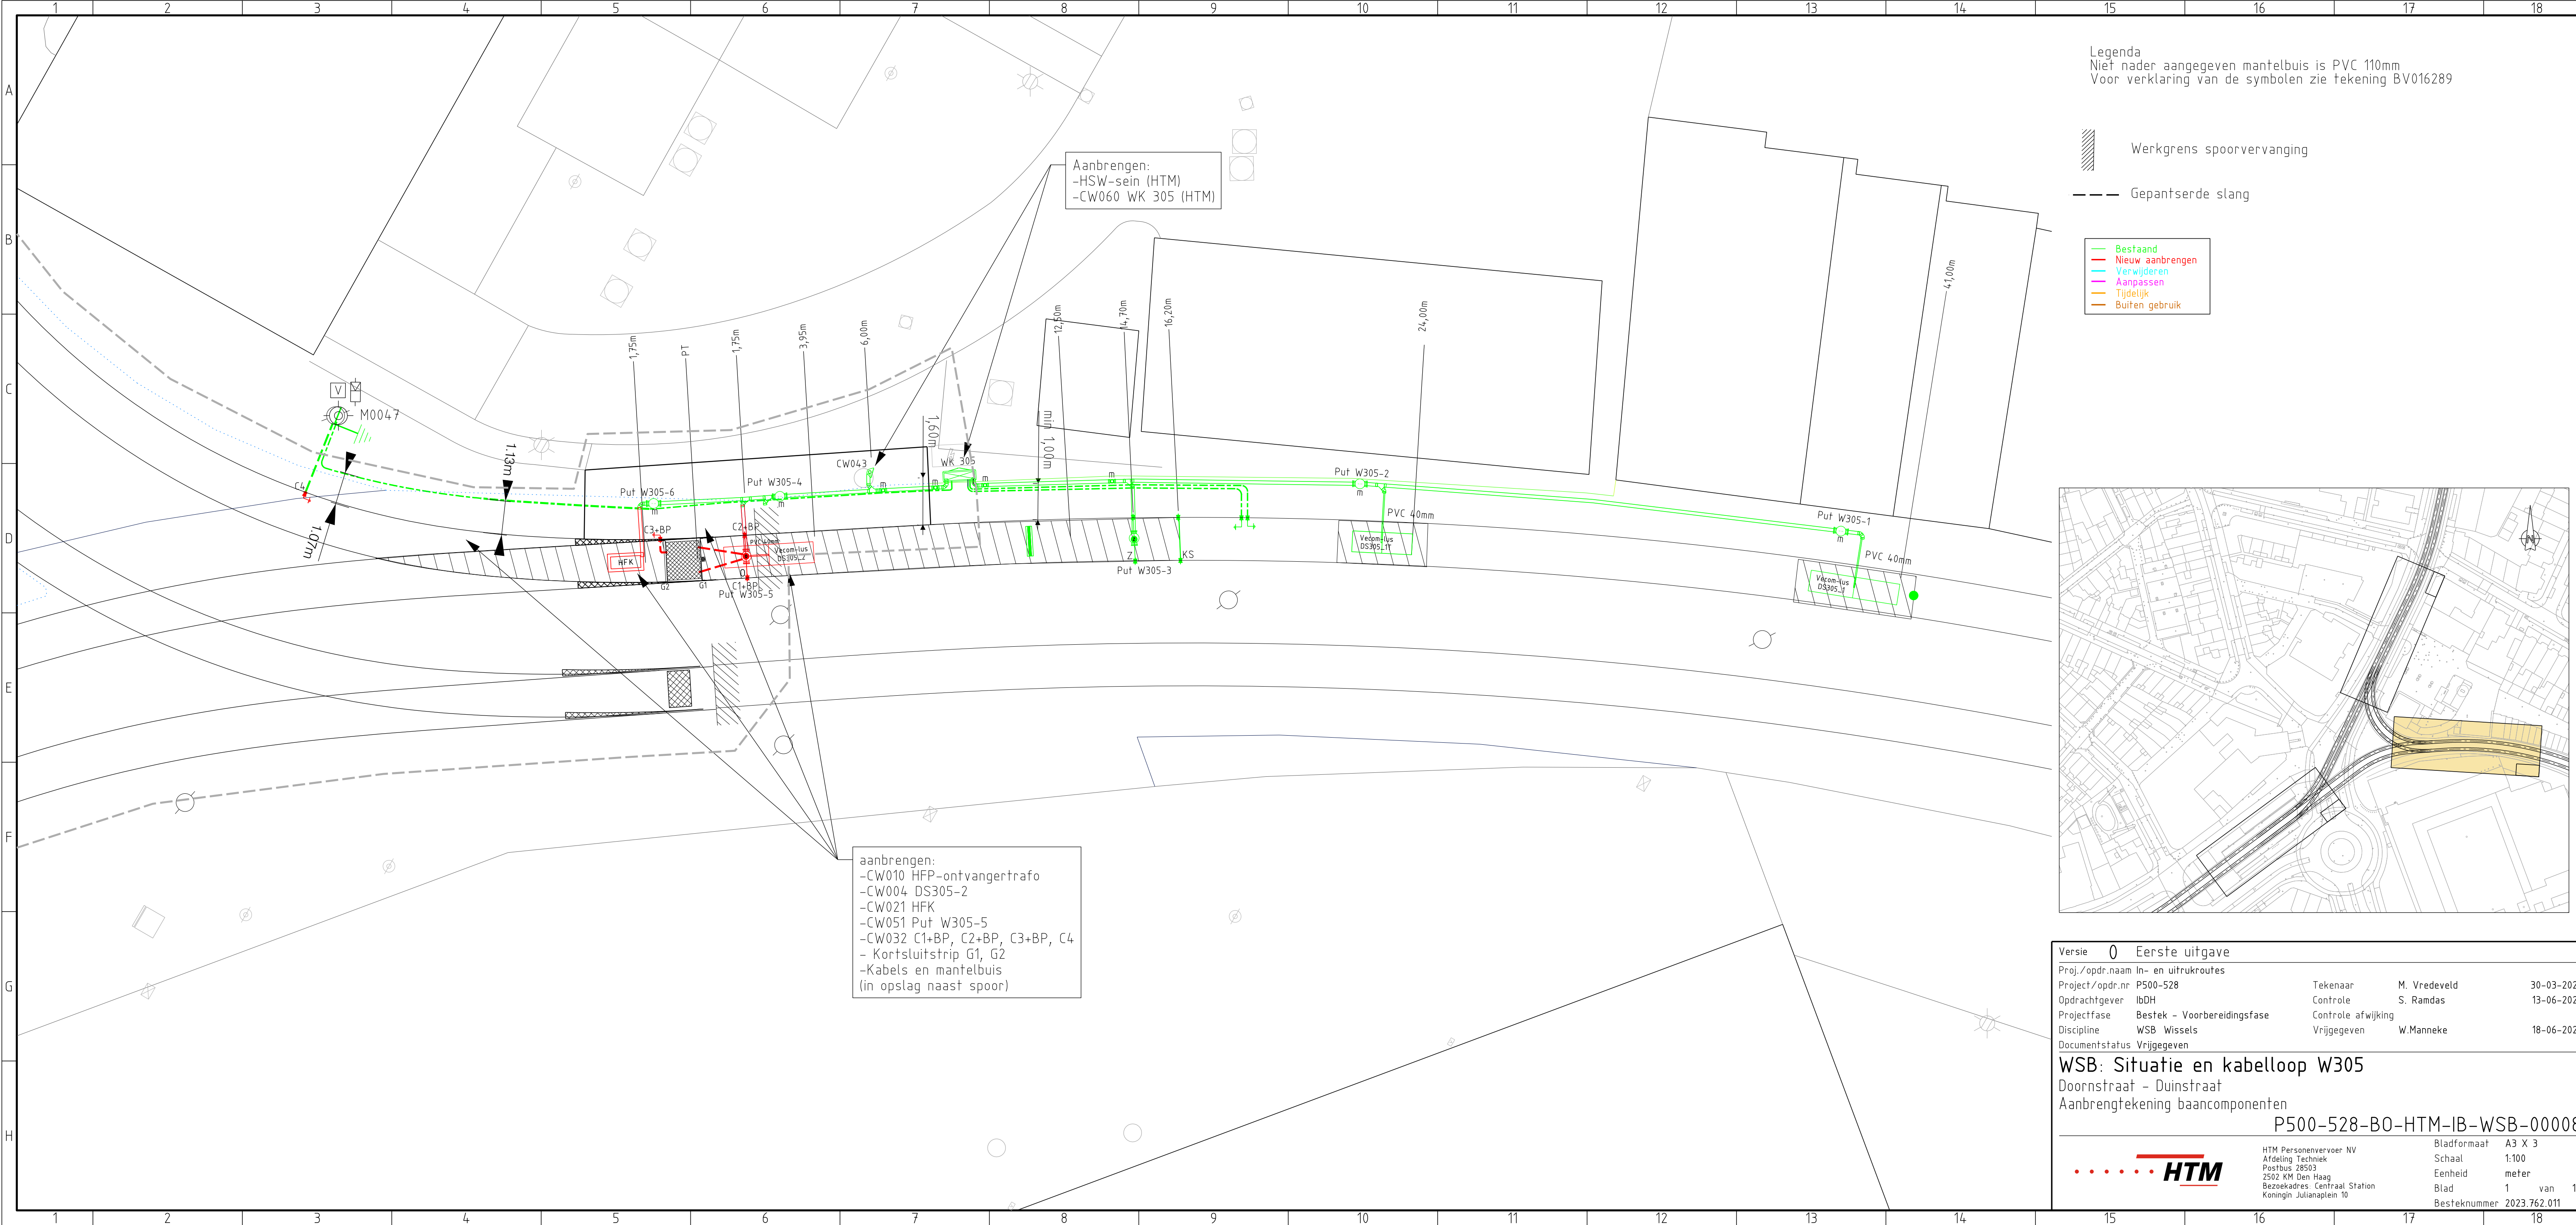

Versie0Eerste uitgave

Proj./opdr.naamIn- en uitrukroutes

Project/opdr.nrP500-528

OpdrachtgeverIbDH

ProjectfaseBestek - Voorbereidingsfase

DisciplineWSB Wissels

DocumentstatusVrijgegeven

TekenaarM. Vredeveld

ControleS. Ramdas

Controle afwijkingW.Manneke

30-03-2023

13-06-2023

18-06-2023

WSB: Situatie en kabelloop W305

Doornstraat - Duinstraat

Aanbrengtekening baancomponenten

P500-528-B0-HTM-IB-WSB-00008

HTM

HTM Personenvervoer NV
Afdeling Techniek
Postbus 28503
2502 KM Den Haag
Bezoekadres: Centraal Station
Koningin Julianaplein 10

BladformaatA3 X 3

Schaal1:100

Eenheidmeter

Blad1 van 1

Besteknummer2023.762.011