
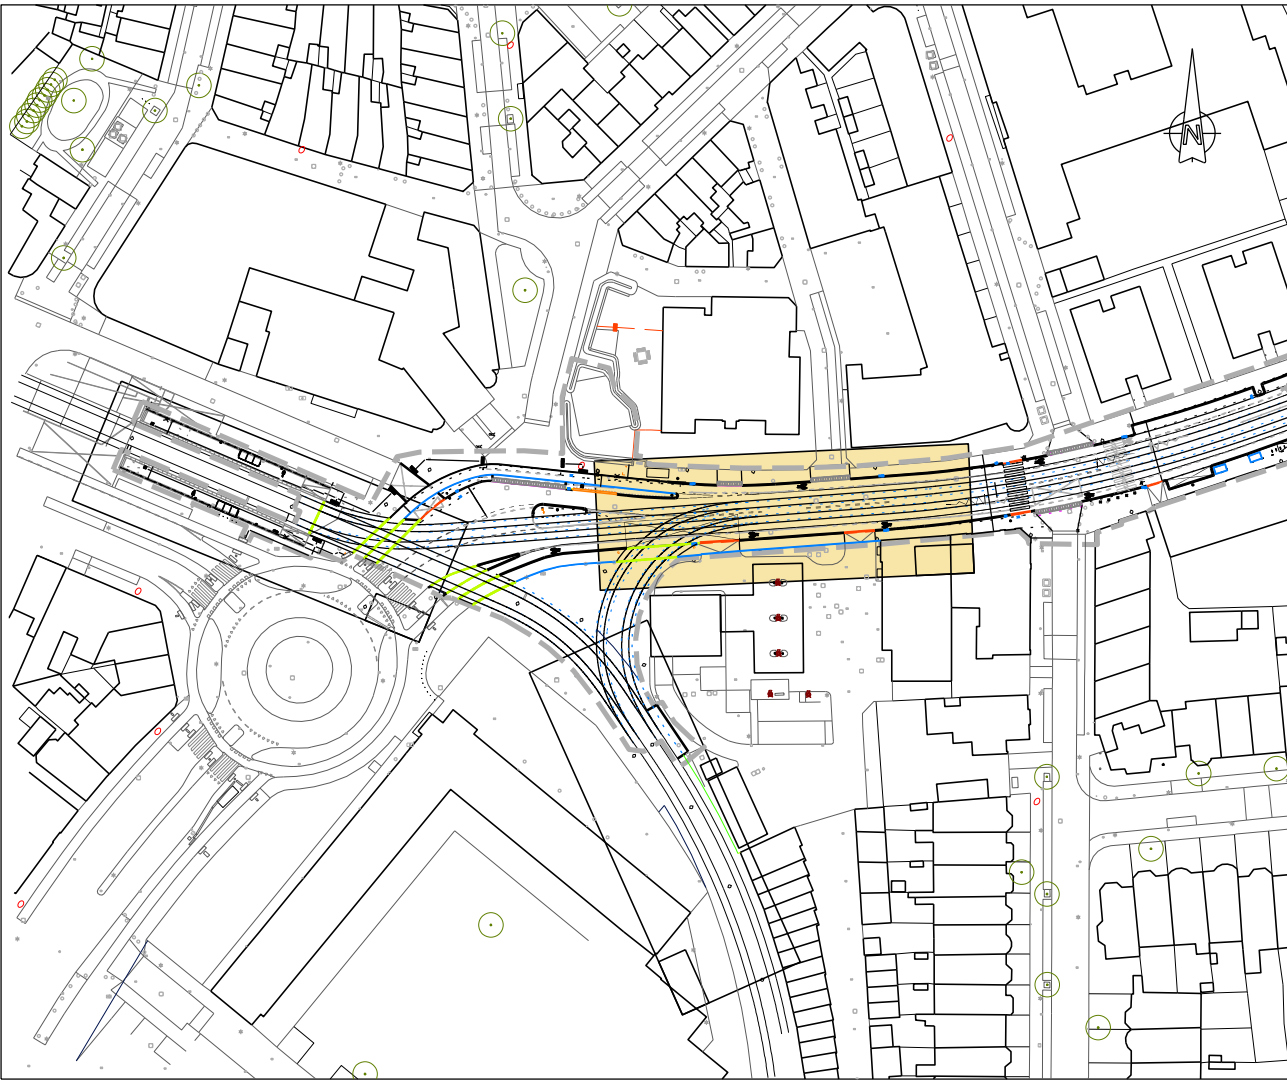


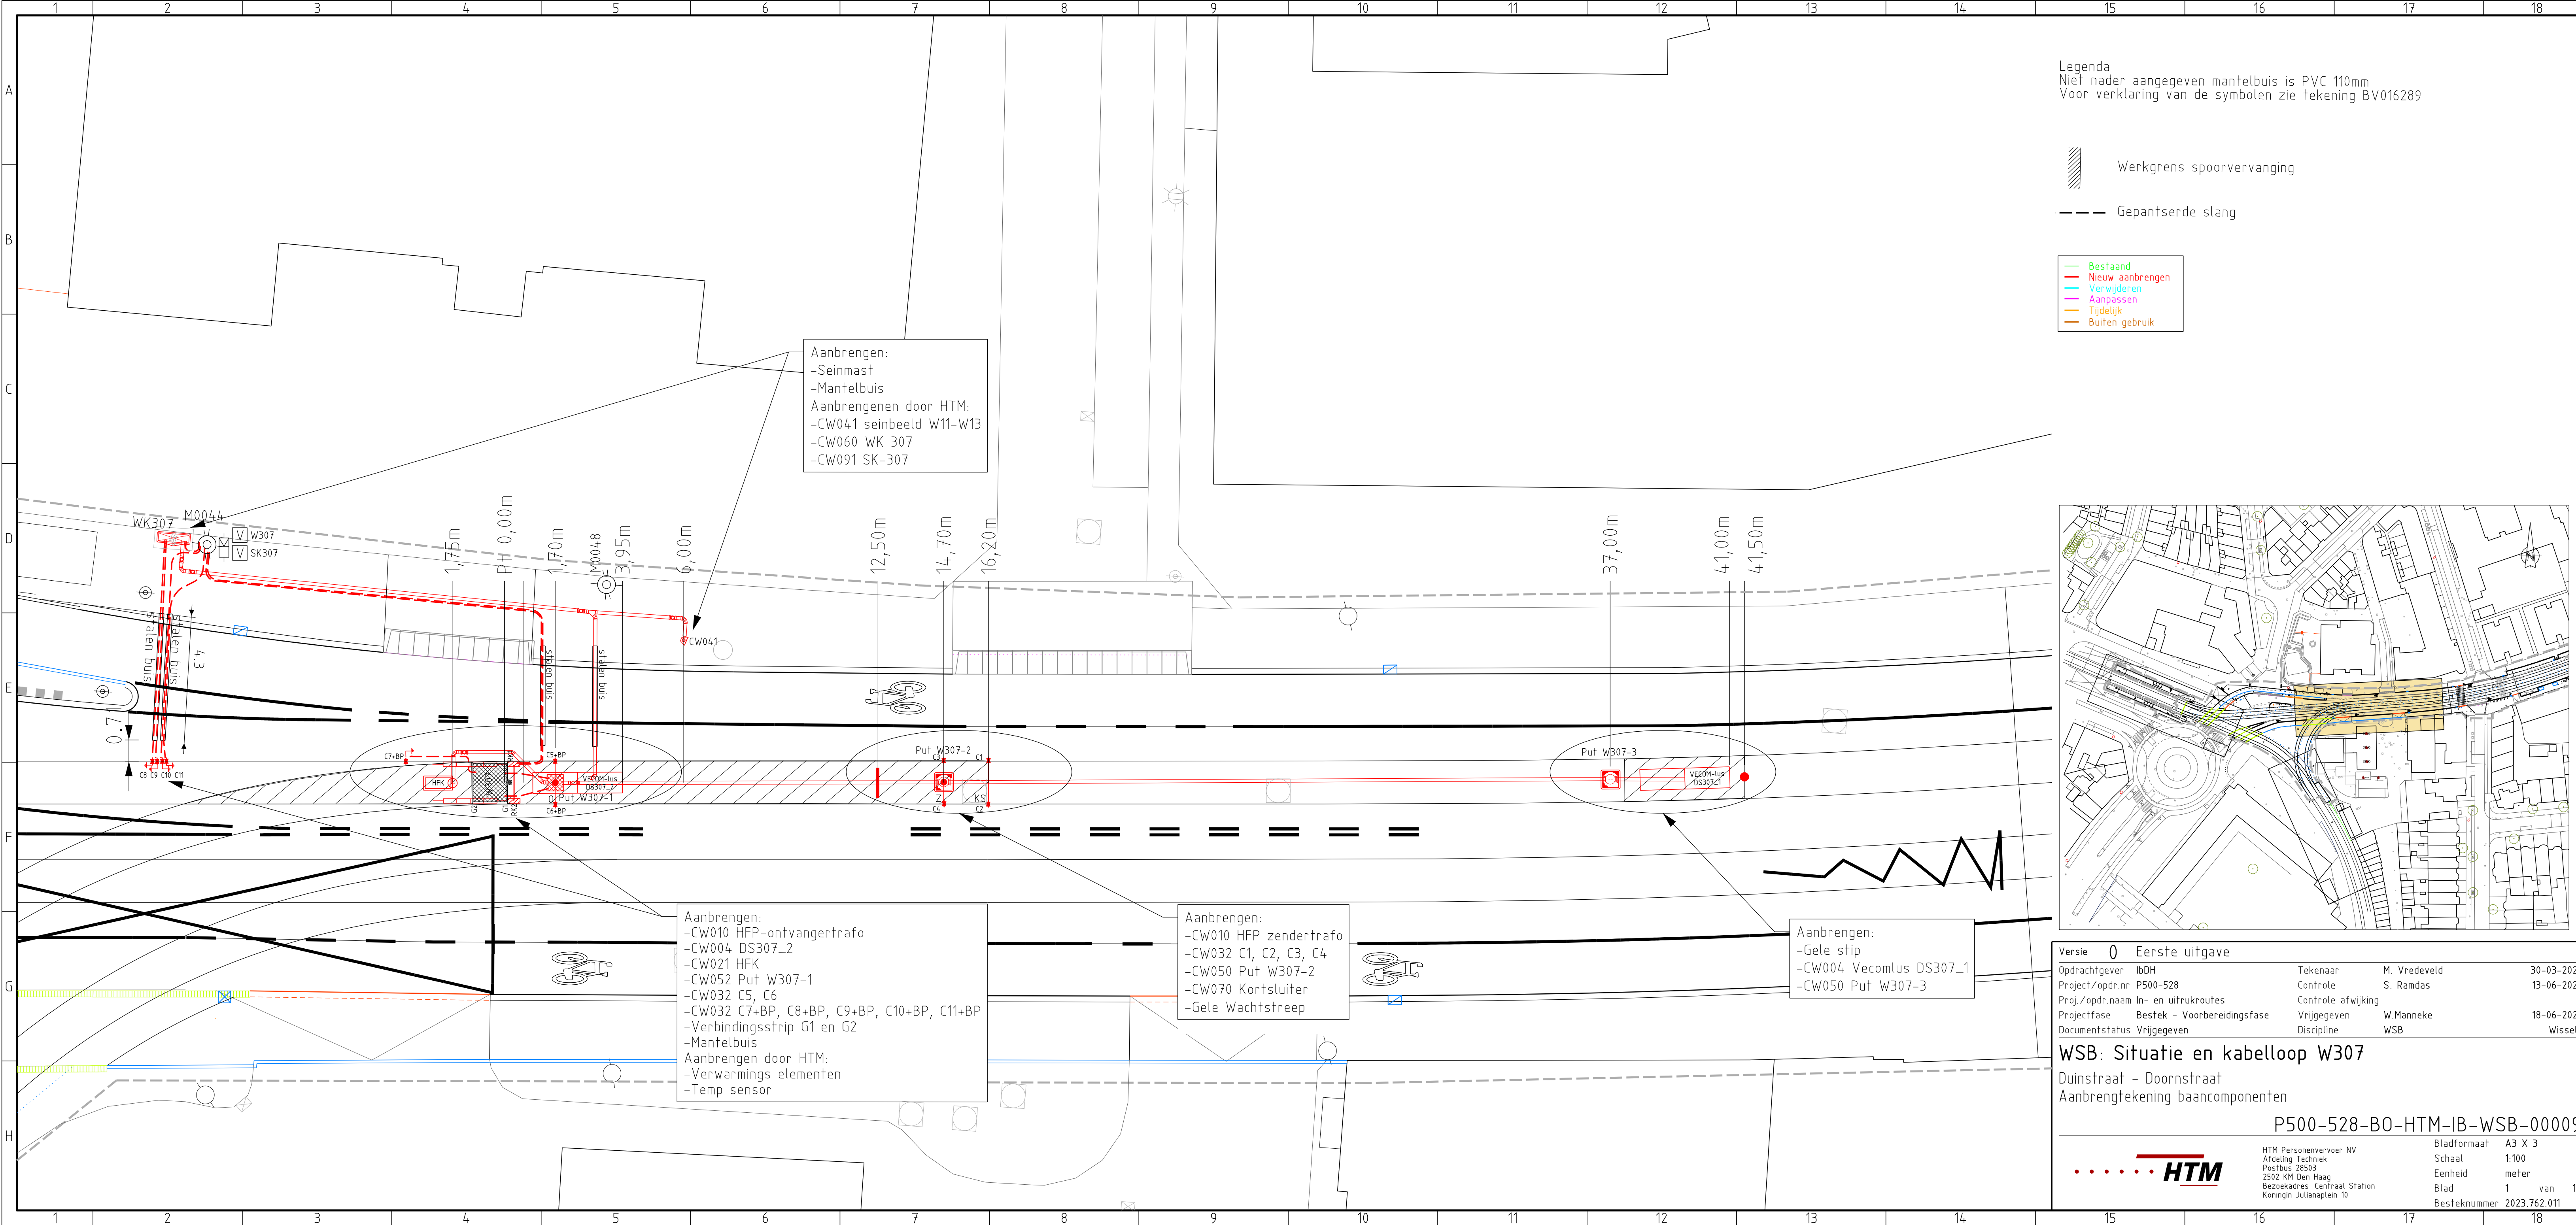

|                 |                             |                    |              |            |
|-----------------|-----------------------------|--------------------|--------------|------------|
| Versie          | 0                           | Eerste uitgave     |              |            |
| Opdrachtgever   | IbDH                        | Tekenaar           | M. Vredeveld | 30-03-2023 |
| Project/opdr.nr | P500-528                    | Controle           | S. Ramdas    | 13-06-2023 |
| Proj./opdr.naam | In- en uitkouroutes         | Controle afwijking |              |            |
| Projectfase     | Bestek - Voorbereidingsfase | Vrijgegeven        | W.Manneke    | 18-06-2023 |
| Documentstatus  | Vrijgegeven                 | Discipline         | WSB          | Wissels    |

**WSB: Situatie en kabelloop W307**  
Duinstraat - Doornstraat  
Aanbrengtekening baancomponenten

P500-528-B0-HTM-IB-WSB-00009

**HTM**

|                               |              |              |
|-------------------------------|--------------|--------------|
| HTM Personenvervoer NV        | Bladformaat  | A3 X 3       |
| Afdeling Techniek             | Schaal       | 1:100        |
| Postbus 28503                 | Eenheid      | meter        |
| 2502 KM Den Haag              | Blad         | 1 van 1      |
| Bezoekadres: Centraal Station | Besteknummer | 2023.762.011 |
| Koningin Julianaplein 10      |              |              |