




Legenda
Niet nader aangegeven mantelbuis is PVC 110mm
Voor verklaring van de symbolen zie tekening BV016289

- Werkgrens spoorvervanging
- Gepantserde slang
- Bestaand
- Nieuw aanbrengen
- Verwijderen
- Aanpassen
- Tijdelijk
- Buiten gebruik

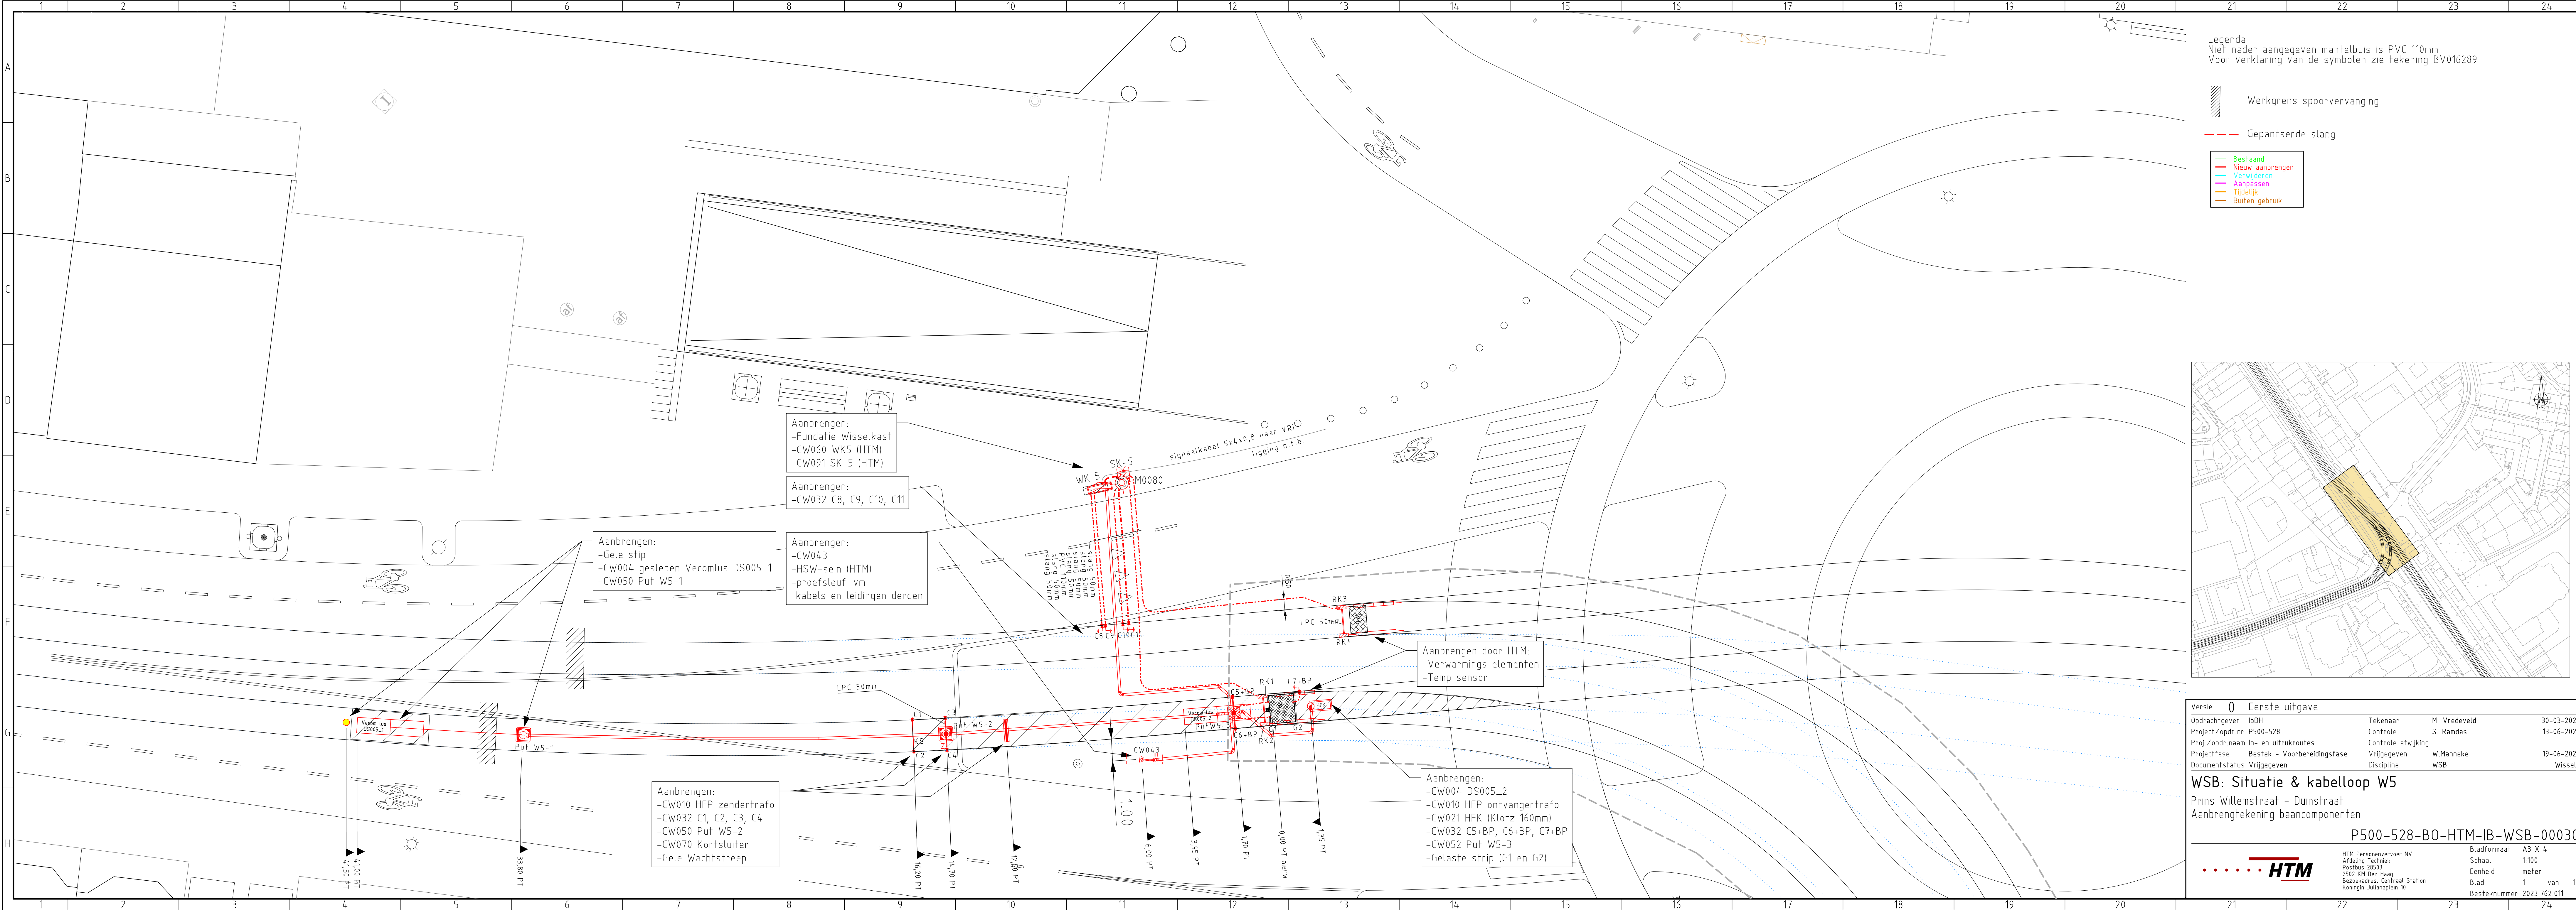

Aanbrengen:
-Fundatie Wisselkast
-CW060 WK5 (HTM)
-CW091 SK-5 (HTM)

Aanbrengen:
-CW032 C8, C9, C10, C11

Aanbrengen:
-Gele stip
-CW004 geslepen Vecomlus DS005_1
-CW050 Put W5-1

Aanbrengen:
-CW043
-HSW-sein (HTM)
-proefsleuf ijm
kabels en leidingen derden

Aanbrengen door HTM:
-Verwarmings elementen
-Temp sensor

Aanbrengen:
-CW004 DS005_2
-CW010 HFP ontvangertrafo
-CW021 HFK (Klotz 160mm)
-CW032 C5+BP, C6+BP, C7+BP
-CW052 Put W5-3
-Gelaste strip (G1 en G2)

Aanbrengen:
-CW010 HFP zendertrafo
-CW032 C1, C2, C3, C4
-CW050 Put W5-2
-CW070 Kortsluiter
-Gele Wachtstreep

Versie	0	Eerste uitgave	Tekenaar	M. Vredeveld	30-03-2023
Opdrachtgever	IBDH	Controlle	S. Ramdas	13-06-2023	
Project/opdr.nr	P500-528	Project/opdr. naam	In- en uitrukroutes	Controlle afwijking	
Projectfase	Bestek - Voorbereidingsfase	Vrijgegeven	W. Manneke	19-06-2023	
Documentstatus	Vrijgegeven	Discipline	WSB	Wissels	

WSB: Situatie & kabelloop W5
Prins Willemstraat - Duinstraat
Aanbrengtekening baancomponenten

P500-528-B0-HTM-IB-WSB-00030

HTM Personenvervoer NV
Afdeling Techniek
Postbus 28503
2502 KM Den Haag
Bezoekadres: Centraal Station
Koningin Julianaplein 10

Bladformaat A3 X 4
Schaal 1:100
Eenheid meter
Blad 1 van 1
Besteknummer 2023.762.011