


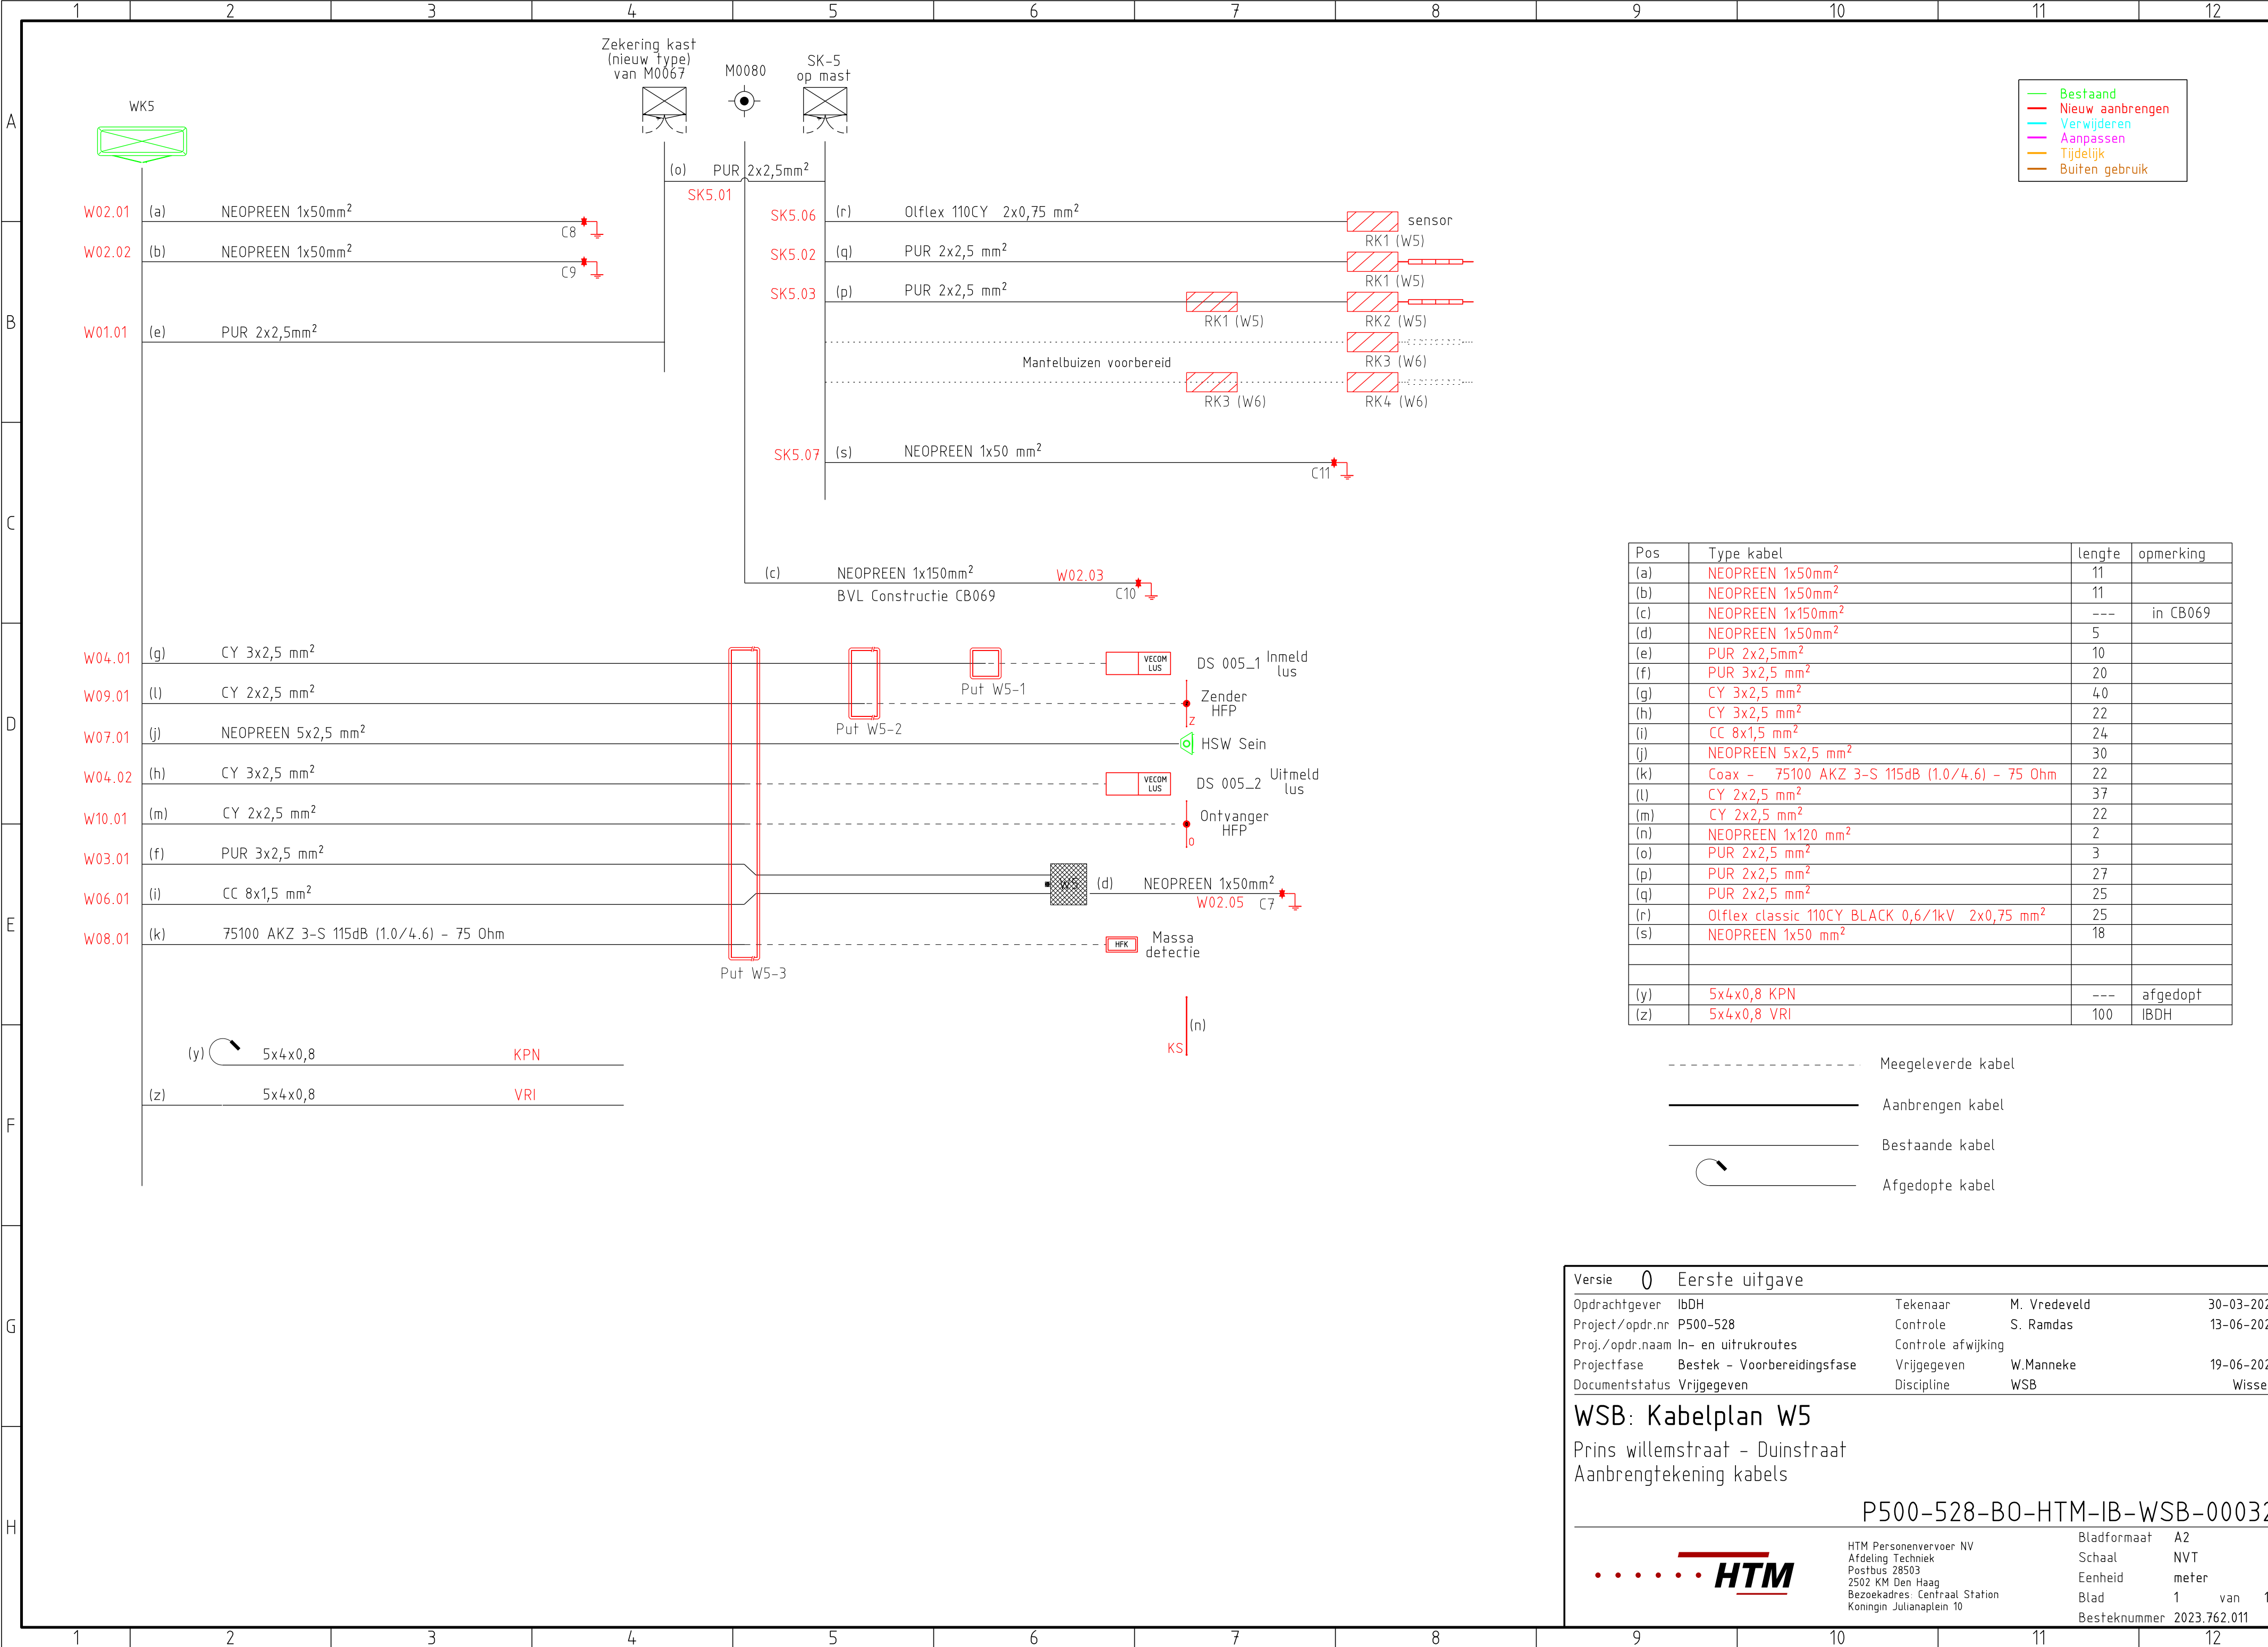

Versie	0	Eerste uitgave		
Opdrachtgever	IbDH	Tekenaar	M. Vredeveld	30-03-2023
Project/opdr.nr	P500-528	Controle	S. Ramdas	13-06-2023
Proj./opdr.naam	In- en uitrukroutes	Controle afwijking		
Projectfase	Bestek - Voorbereidingsfase	Vrijgegeven	W.Manneke	19-06-2023
Documentstatus	Vrijgegeven	Discipline	WSB	Wissels

WSB: Kabelplan W5

Prins willemsstraat - Duinstraat
Aanbrengtekening kabels

P500-528-BO-HTM-IB-WSB-00032



HTM Personenvervoer NV
Afdeling Techniek
Postbus 28503
2502 KM Den Haag
Bezoekadres: Centraal Station
Koningin Julianaplein 10

Bladformaat A2
Schaal NVT
Eenheid meter
Blad 1 van 1
Besteknummer 2023.762.011