


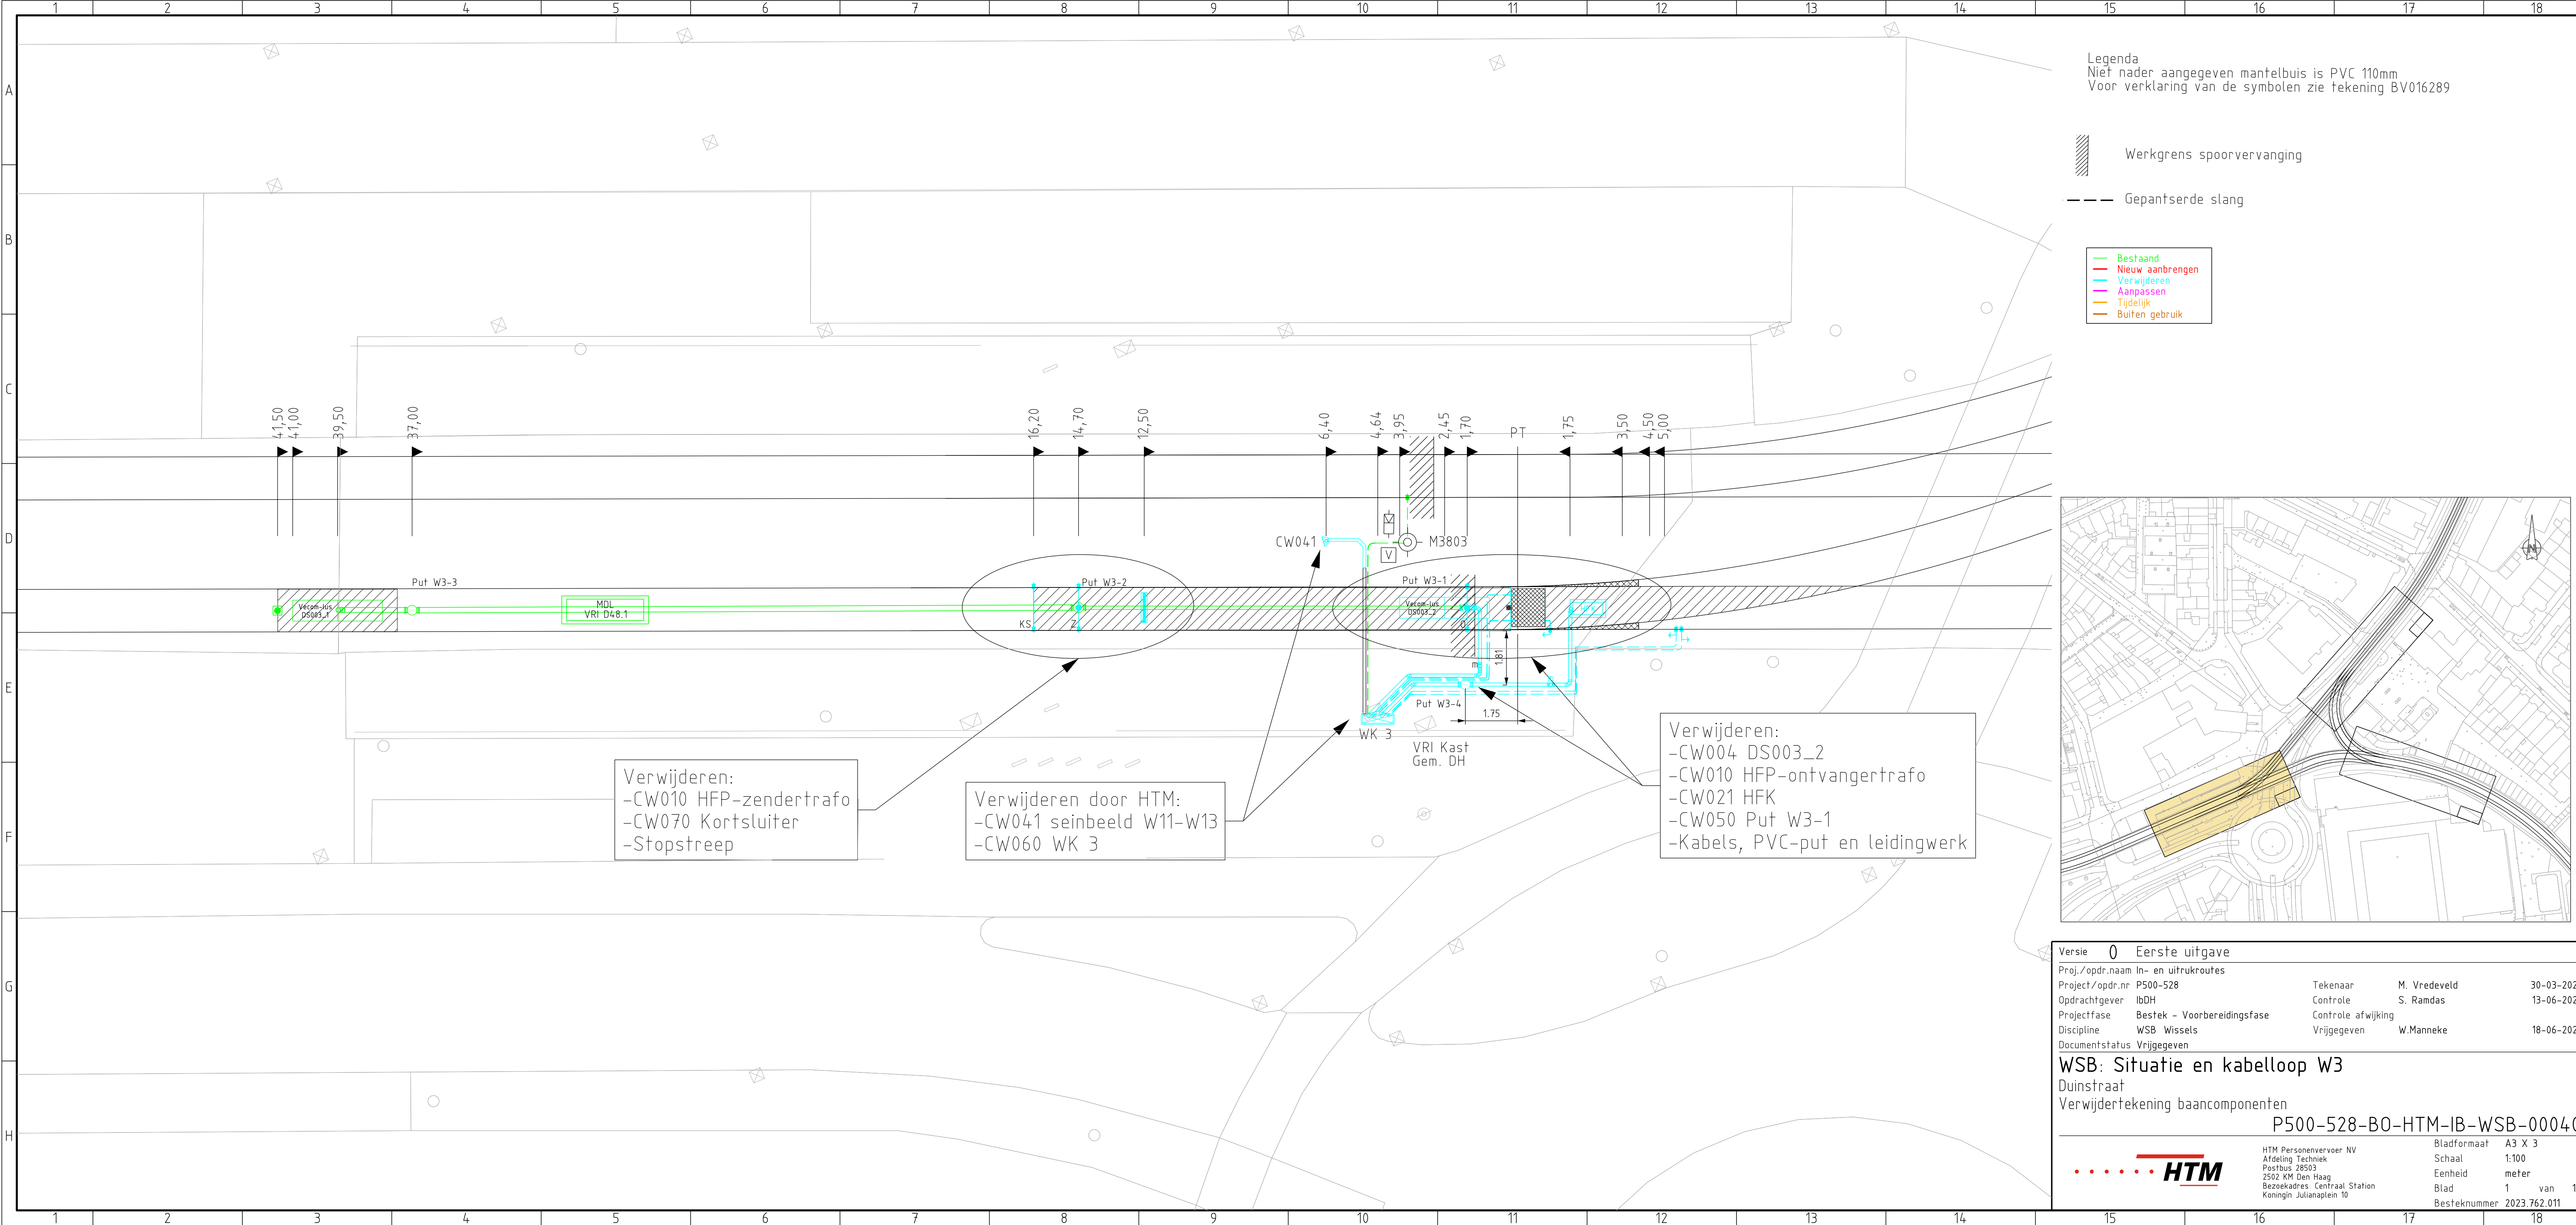

Verwijderen:
-CW010 HFP-zendertrafo
-CW070 Kortsluiter
-Stopstreep

Verwijderen door HTM:
-CW041 seinbeeld W11-W13
-CW060 WK 3

Verwijderen:
-CW004 DS003_2
-CW010 HFP-ontvangertrafo
-CW021 HFK
-CW050 Put W3-1
-Kabels, PVC-put en leidingwerk

Versie 0 Eerste uitgave			
Proj./opdr.naam In- en uitrukroutes			
Project/opdr.nr	P500-528	Tekenaar	M. Vredeveld 30-03-2023
Opdrachtgever	ibDH	Controle	S. Ramdas 13-06-2023
Projectfase	Bestek - Voorbereidingsfase	Controle afwijking	
Discipline	WSB Wissels	Vrijgegeven	W.Manneke 18-06-2023
Documentstatus Vrijgegeven			
WSB: Situatie en kabelloop W3			
Duinstraat			
Verwijdertekening baancomponenten			
P500-528-B0-HTM-IB-WSB-00040			
		Bladformaat	A3 X 3
		Schaal	1:100
		Eenheid	meter
		Blad	1 van 1
		Besteknummer	2023.762.011