
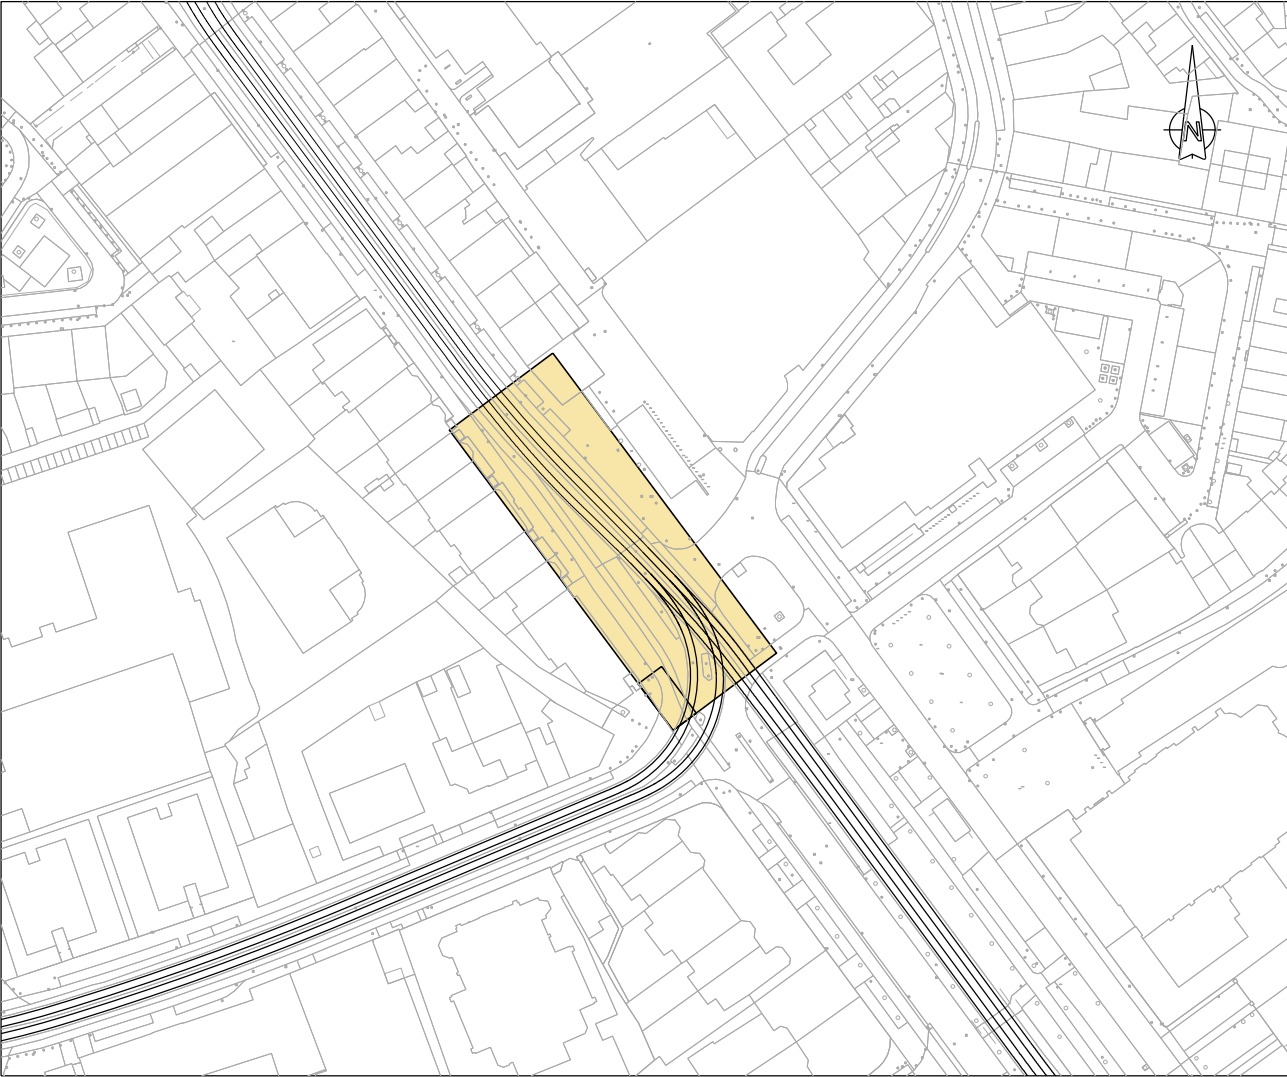


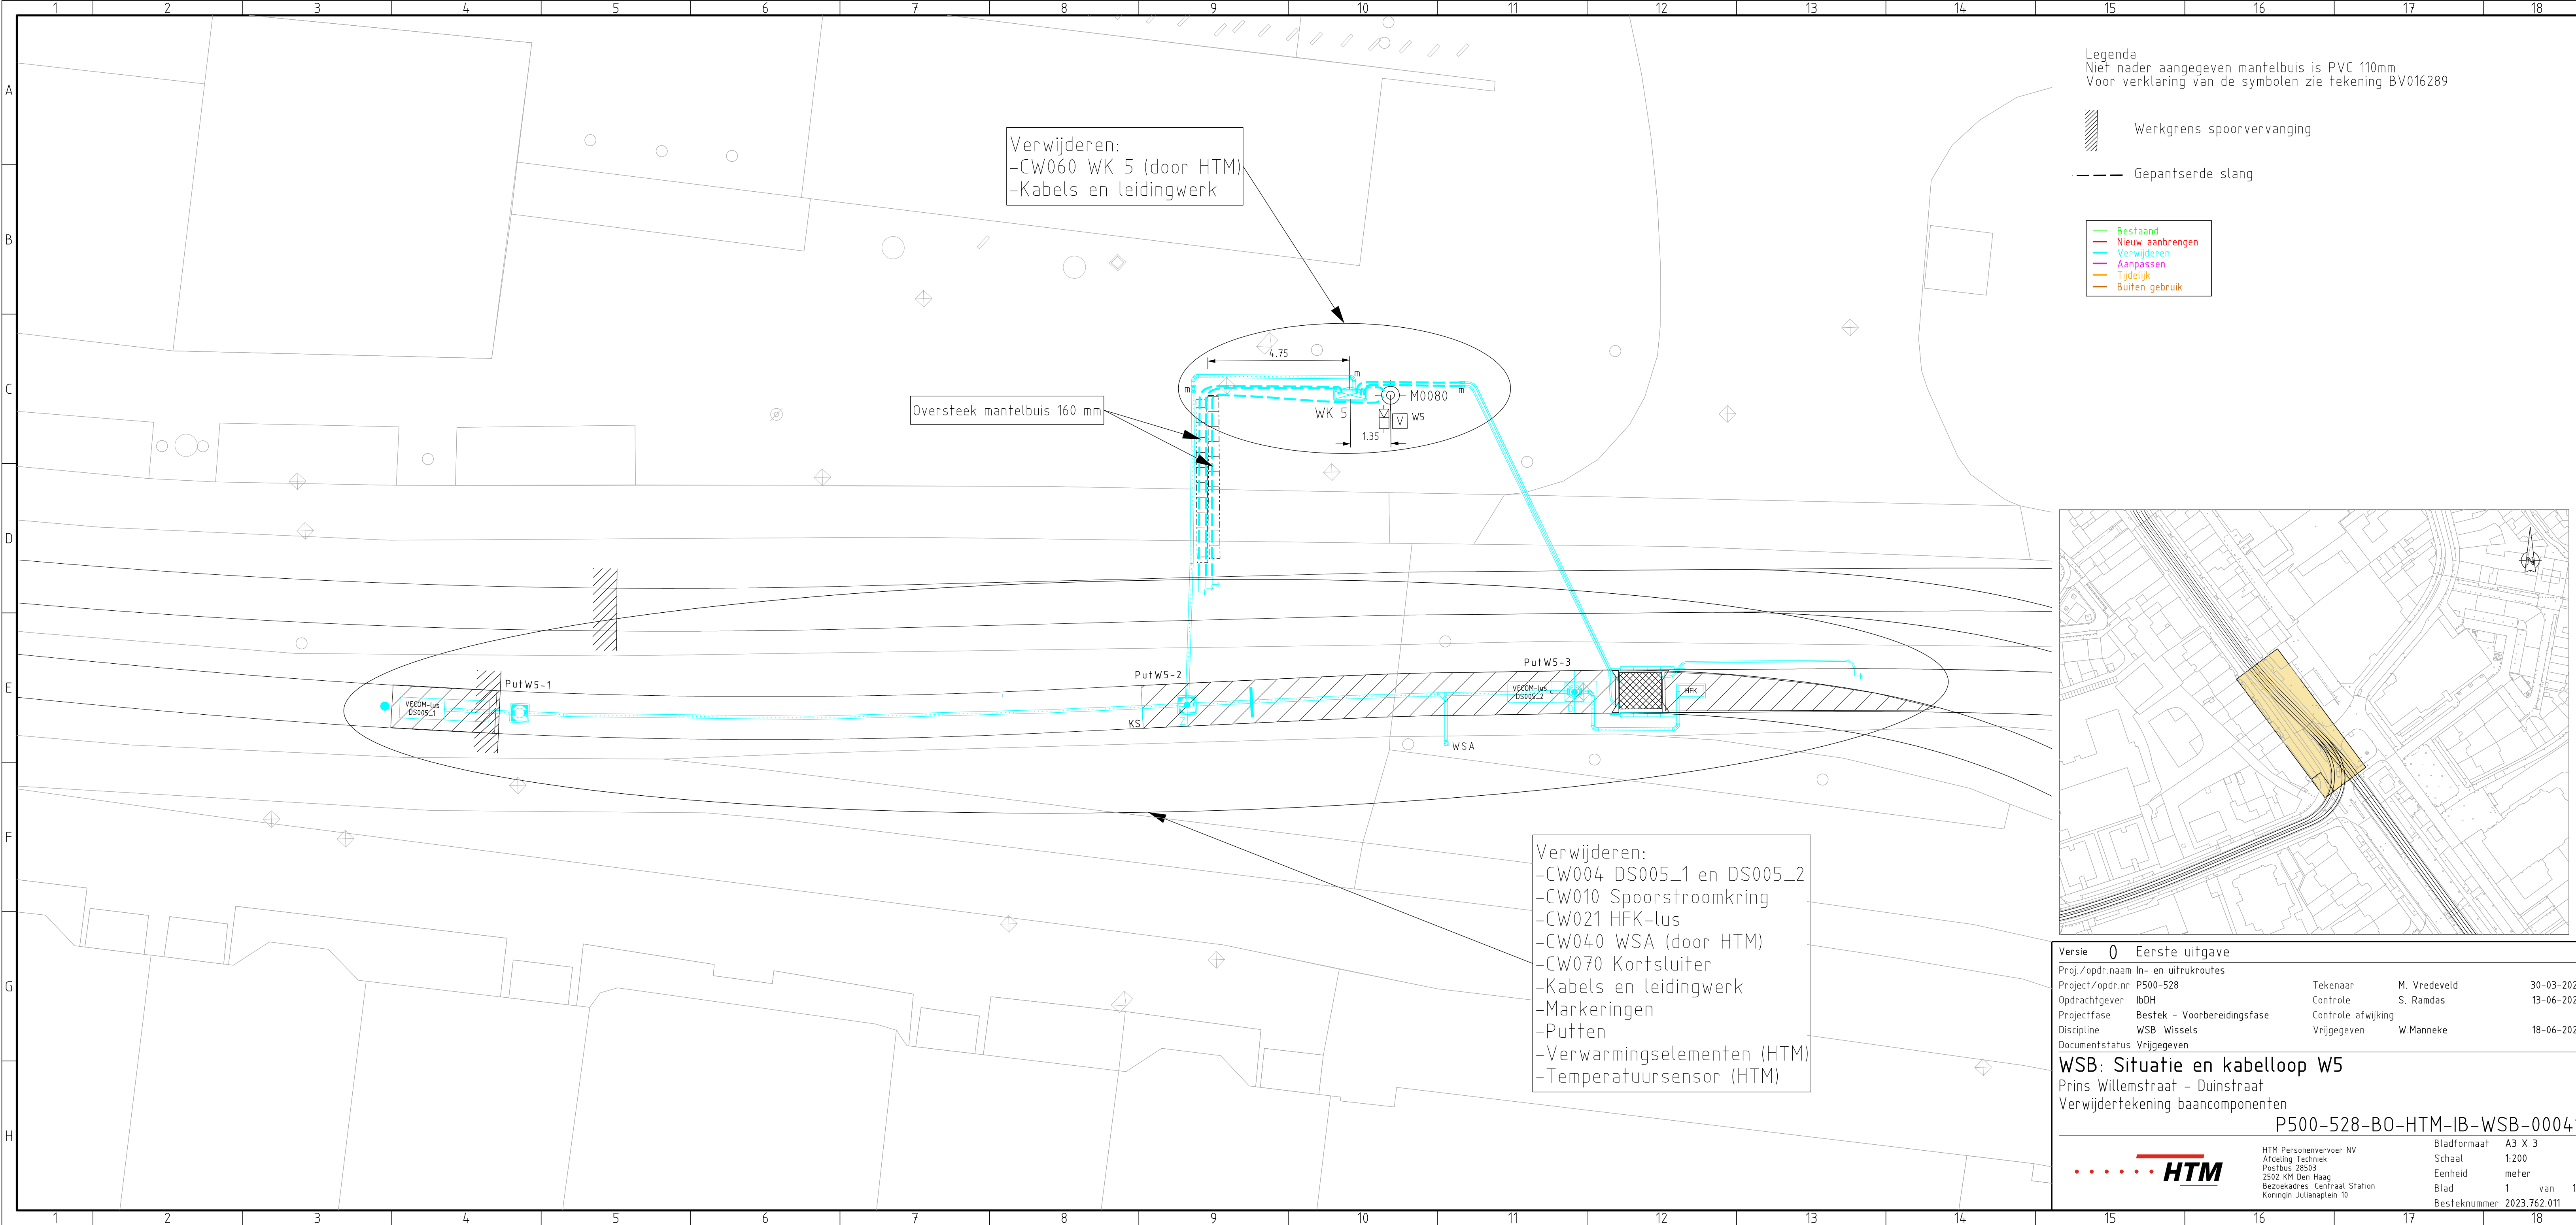

Versie	0	Eerste uitgave		
Proj./opdr.naam	In- en uitrukroutes			
Project/opdr.nr	P500-528	Tekenaar	M. Vredeveld	30-03-2023
Opdrachtgever	ibDH	Controle	S. Ramdas	13-06-2023
Projectfase	Bestek - Voorbereidingsfase	Controle afwijking		
Discipline	WSB Wissels	Vrijgegeven	W.Manneke	18-06-2023
Documentstatus	Vrijgegeven			
WSB: Situatie en kabelloop W5				
Prins Willemstraat - Duinstraat				
Verwijdertekening baancomponenten				
P500-528-B0-HTM-IB-WSB-00041				
		HTM Personenvervoer NV	Bladformaat	A3 X 3
		Afdeling Techniek	Schaal	1:200
		Postbus 28503	Eenheid	meter
		2502 KM Den Haag	Blad	1 van 1
		Bezoekadres: Centraal Station	Besteknummer	2023.762.011
		Koningin Julianaplein 10		