


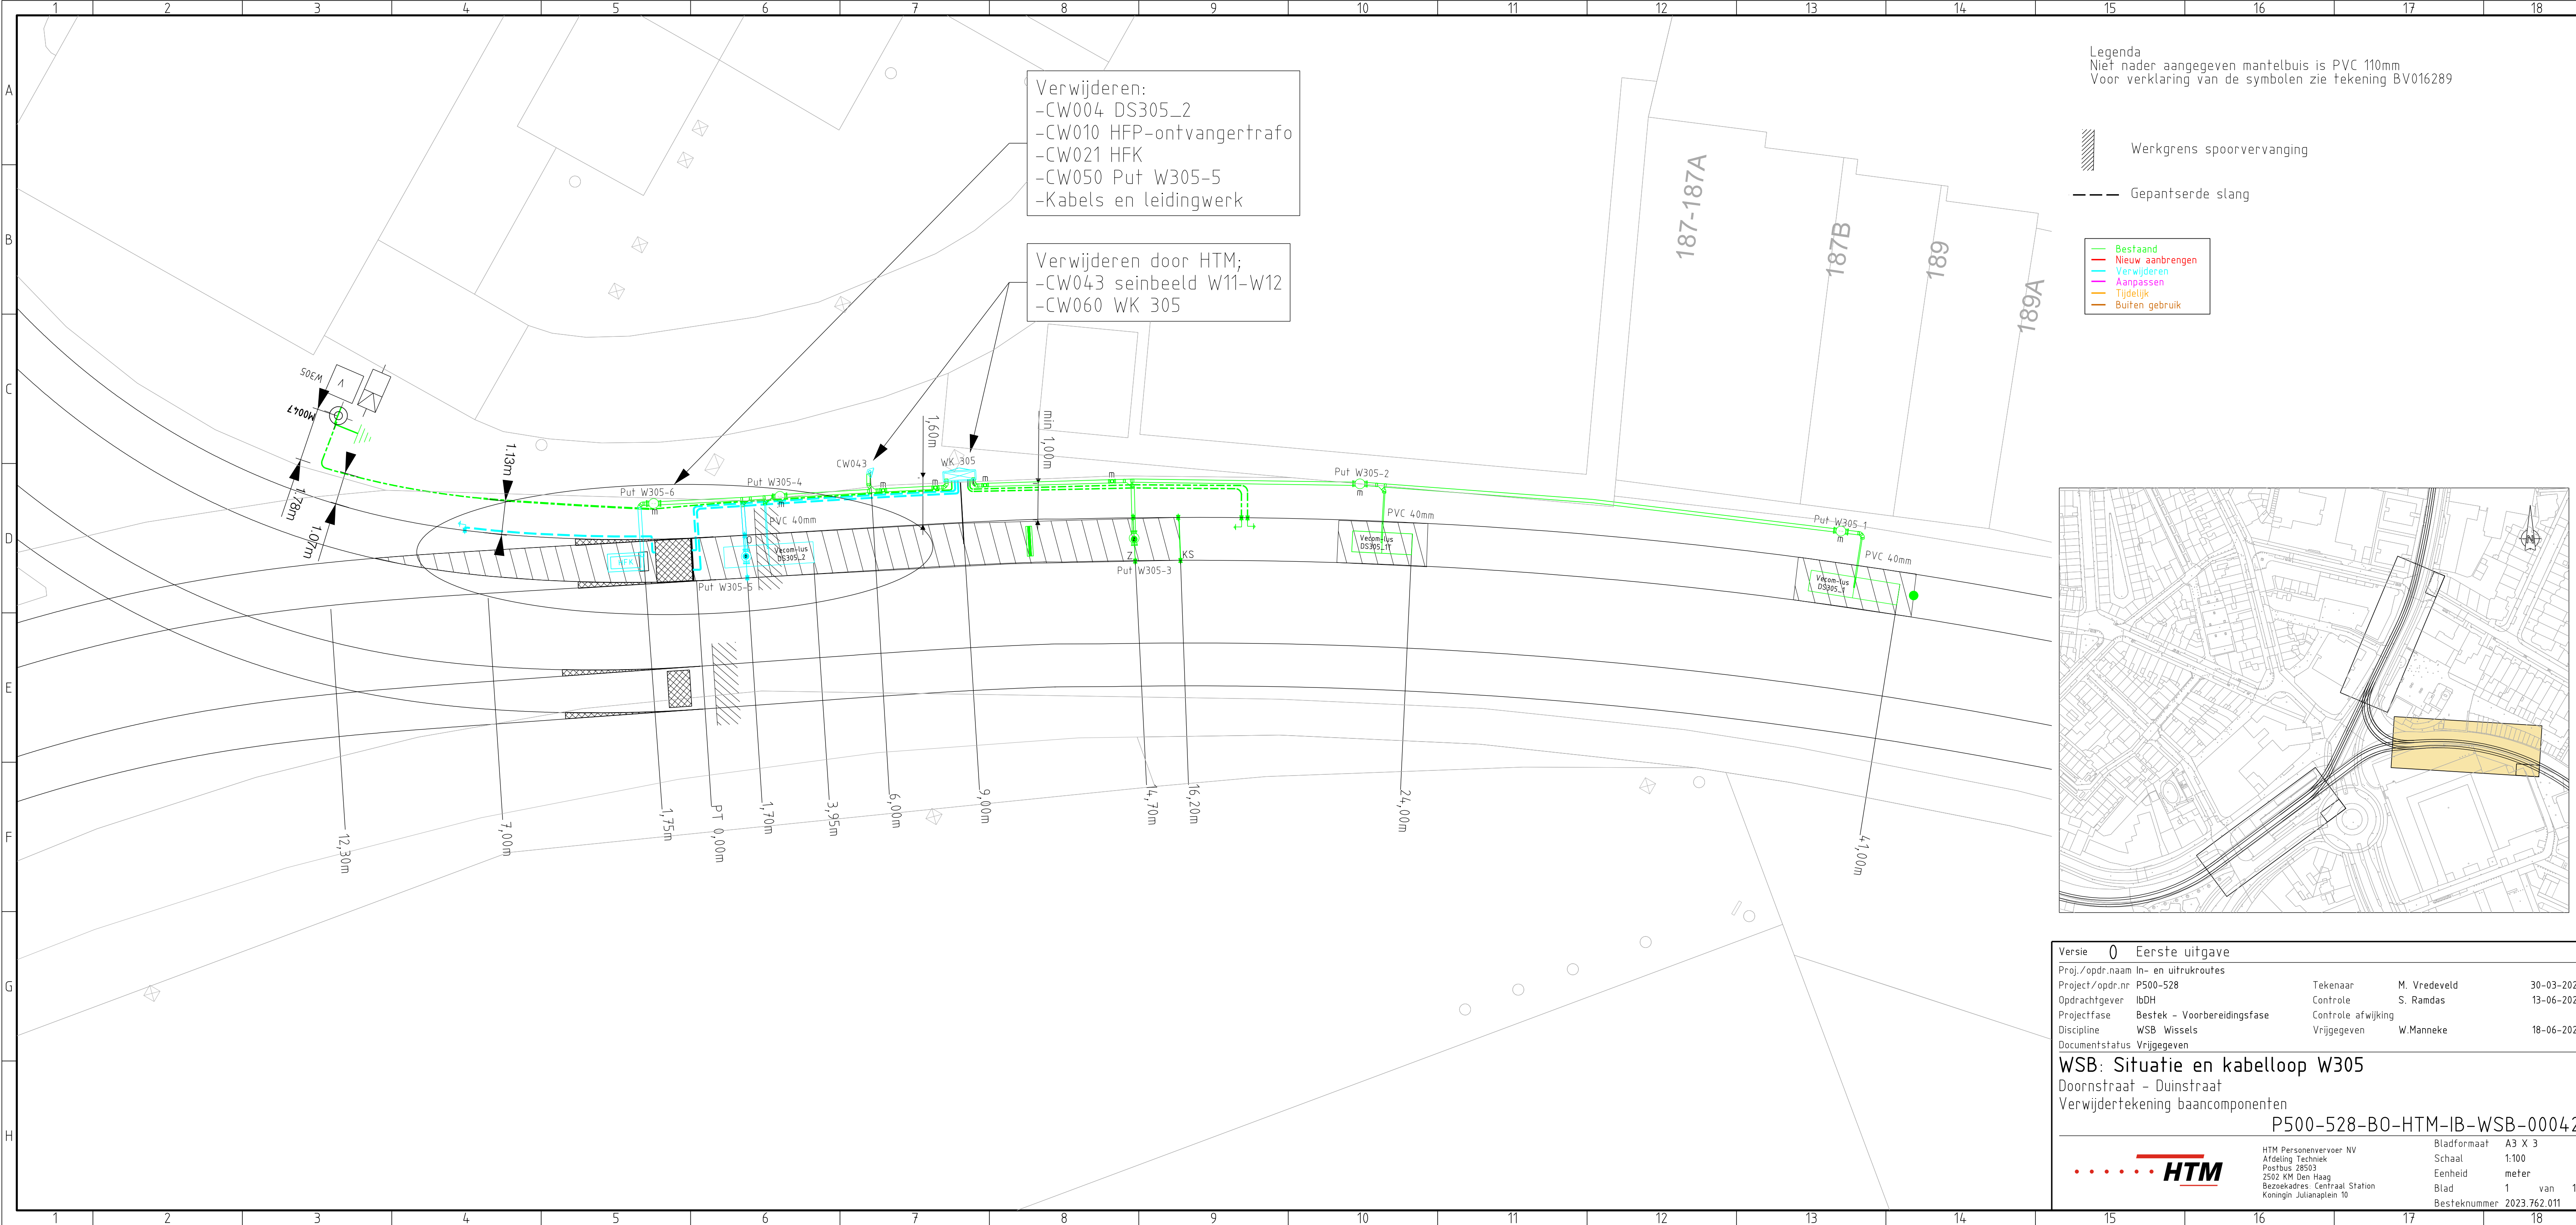

Verwijderen:
-CW004 DS305_2
-CW010 HFP-ontvangertrafo
-CW021 HFK
-CW050 Put W305-5
-Kabels en leidingwerk

Verwijderen door HTM;
-CW043 seinbeeld W11-W12
-CW060 WK 305

Legenda
Niet nader aangegeven mantelbuis is PVC 110mm
Voor verklaring van de symbolen zie tekening BV016289

Werkgrens spoorvervanging
Gepantserde slang

Bestaand
Nieuw aanbrengen
Verwijderen
Aanpassen
Tijdelijk
Buiten gebruik



Versie 0 Eerste uitgave			
Proj./opdr.naam In- en uitrukroutes			
Project/opdr.nr	P500-528	Tekenaar	M. Vredeveld 30-03-2023
Opdrachtgever	lbDH	Controle	S. Ramdas 13-06-2023
Projectfase	Bestek - Voorbereidingsfase	Controle afwijking	
Discipline	WSB Wissels	Vrijgegeven	W.Manneke 18-06-2023
Documentstatus Vrijgegeven			
WSB: Situatie en kabelloop W305			
Doornstraat - Duinstraat			
Verwijdertekening baancomponenten			
P500-528-B0-HTM-IB-WSB-00042			
		Bladformaat	A3 X 3
		Schaal	1:100
		Eenheid	meter
		Blad	1 van 1
		Besteknummer	2023.762.011