


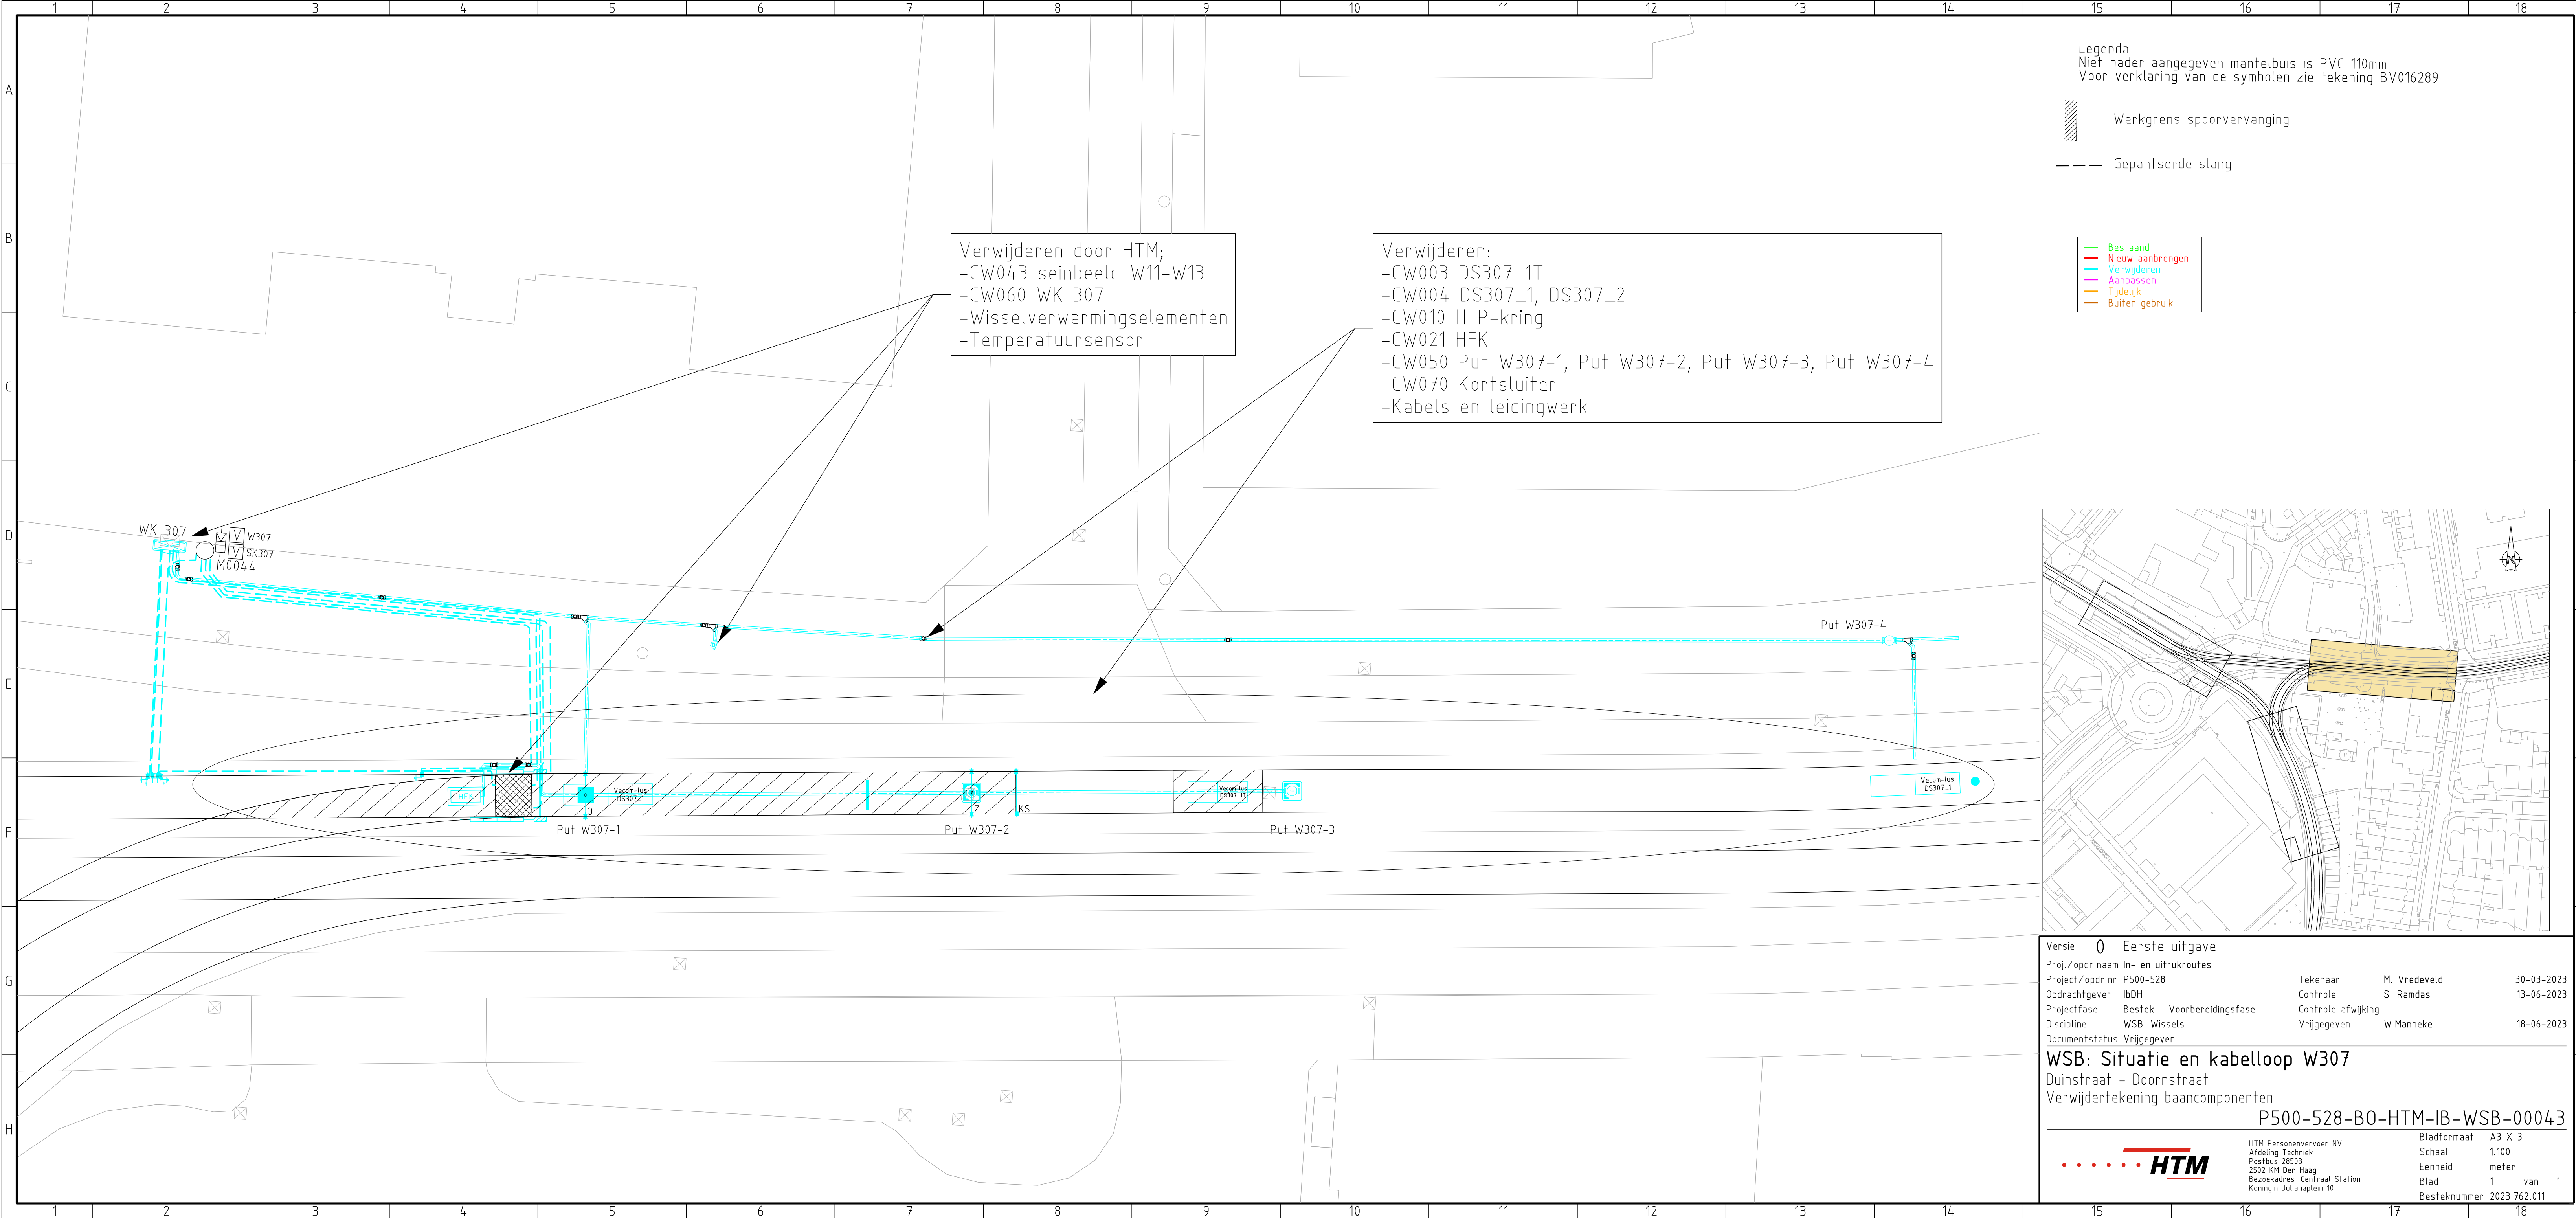


Legenda
Niet nader aangegeven mantelbuis is PVC 110mm
Voor verklaring van de symbolen zie tekening BV016289

- Werkgrens spoorvervanging
- Gepantserde slang

- Bestaand
- Nieuw aanbrengen
- Verwijderen
- Aanpassen
- Tijdelijk
- Buiten gebruik

Verwijderen door HTM;
-CW043 seinbeeld W11-W13
-CW060 WK 307
-Wisselverwarmingselementen
-Temperatuursensor

Verwijderen:
-CW003 DS307_1T
-CW004 DS307_1, DS307_2
-CW010 HFP-kring
-CW021 HFK
-CW050 Put W307-1, Put W307-2, Put W307-3, Put W307-4
-CW070 Kortsluiter
-Kabels en leidingwerk

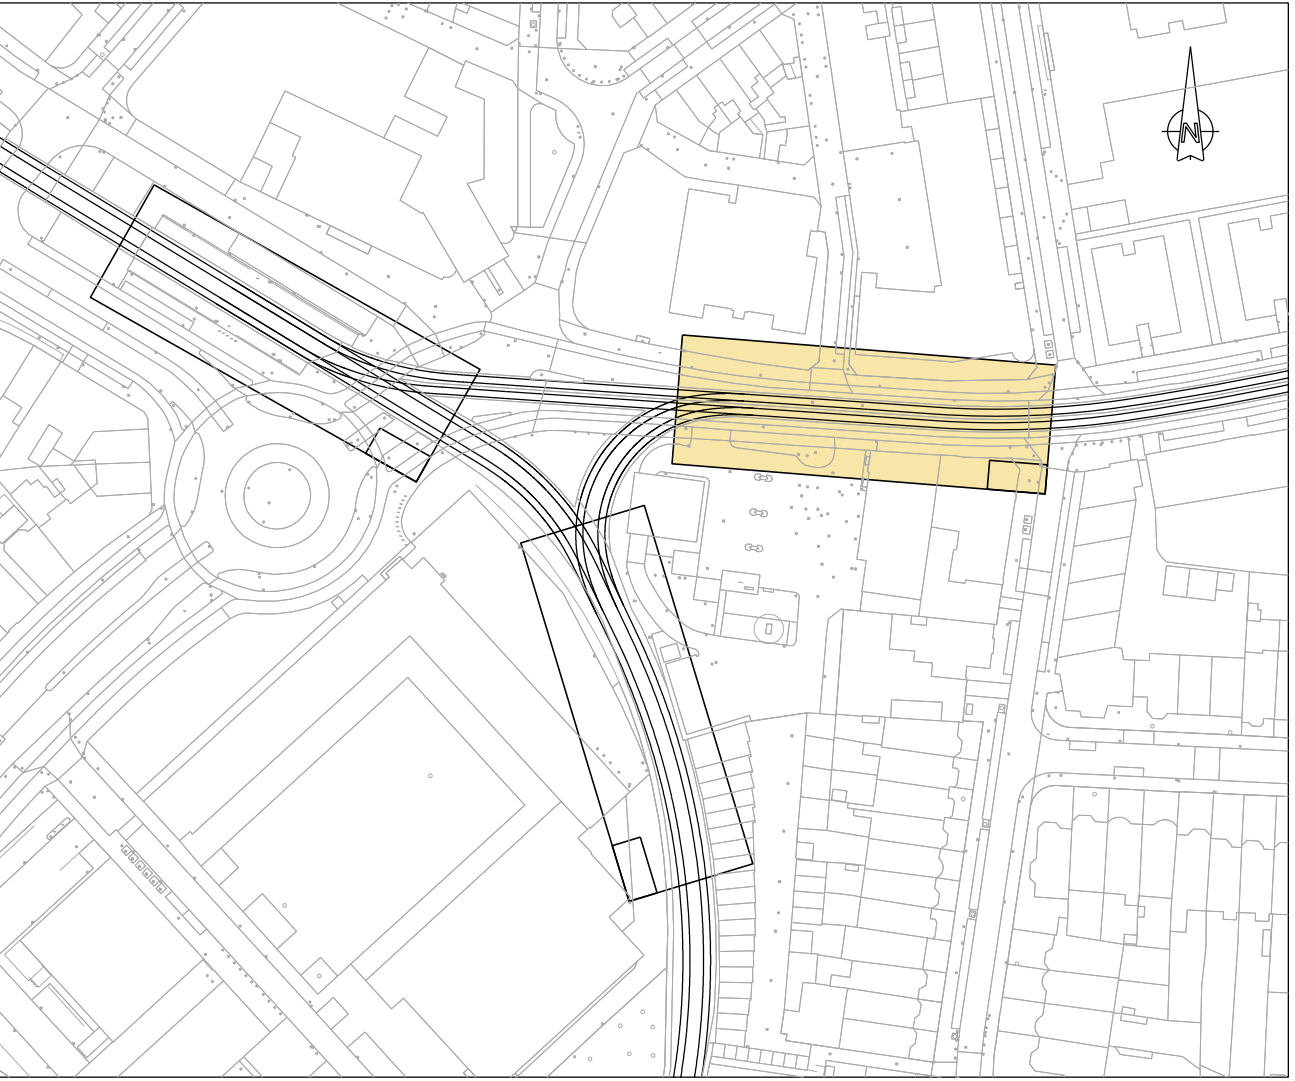

Versie0Eerste uitgave

Proj./opdr.naamIn- en uitrukroutes

Project/opdr.nrP500-528

OpdrachtgeverIbDH

ProjectfaseBestek - Voorbereidingsfase

DisciplineWSB Wissels

DocumentstatusVrijgegeven

TekenaarM. Vredeveld

ControleS. Ramdas

Controle afwijking

VrijgegevenW.Manneke

30-03-2023

13-06-2023

18-06-2023

WSB: Situatie en kabelloop W307

Duinstraat - Doornstraat

Verwijdertekening baancomponenten

P500-528-B0-HTM-IB-WSB-00043

HTM

HTM Personenvervoer NV
Afdeling Techniek
Postbus 28503
2502 KM Den Haag
Bezoekadres: Centraal Station
Koningin Julianaplein 10

BladformaatA3 X 3

Schaal1:100

Eenheidmeter

Blad1 van 1

Besteknummer2023.762.011