


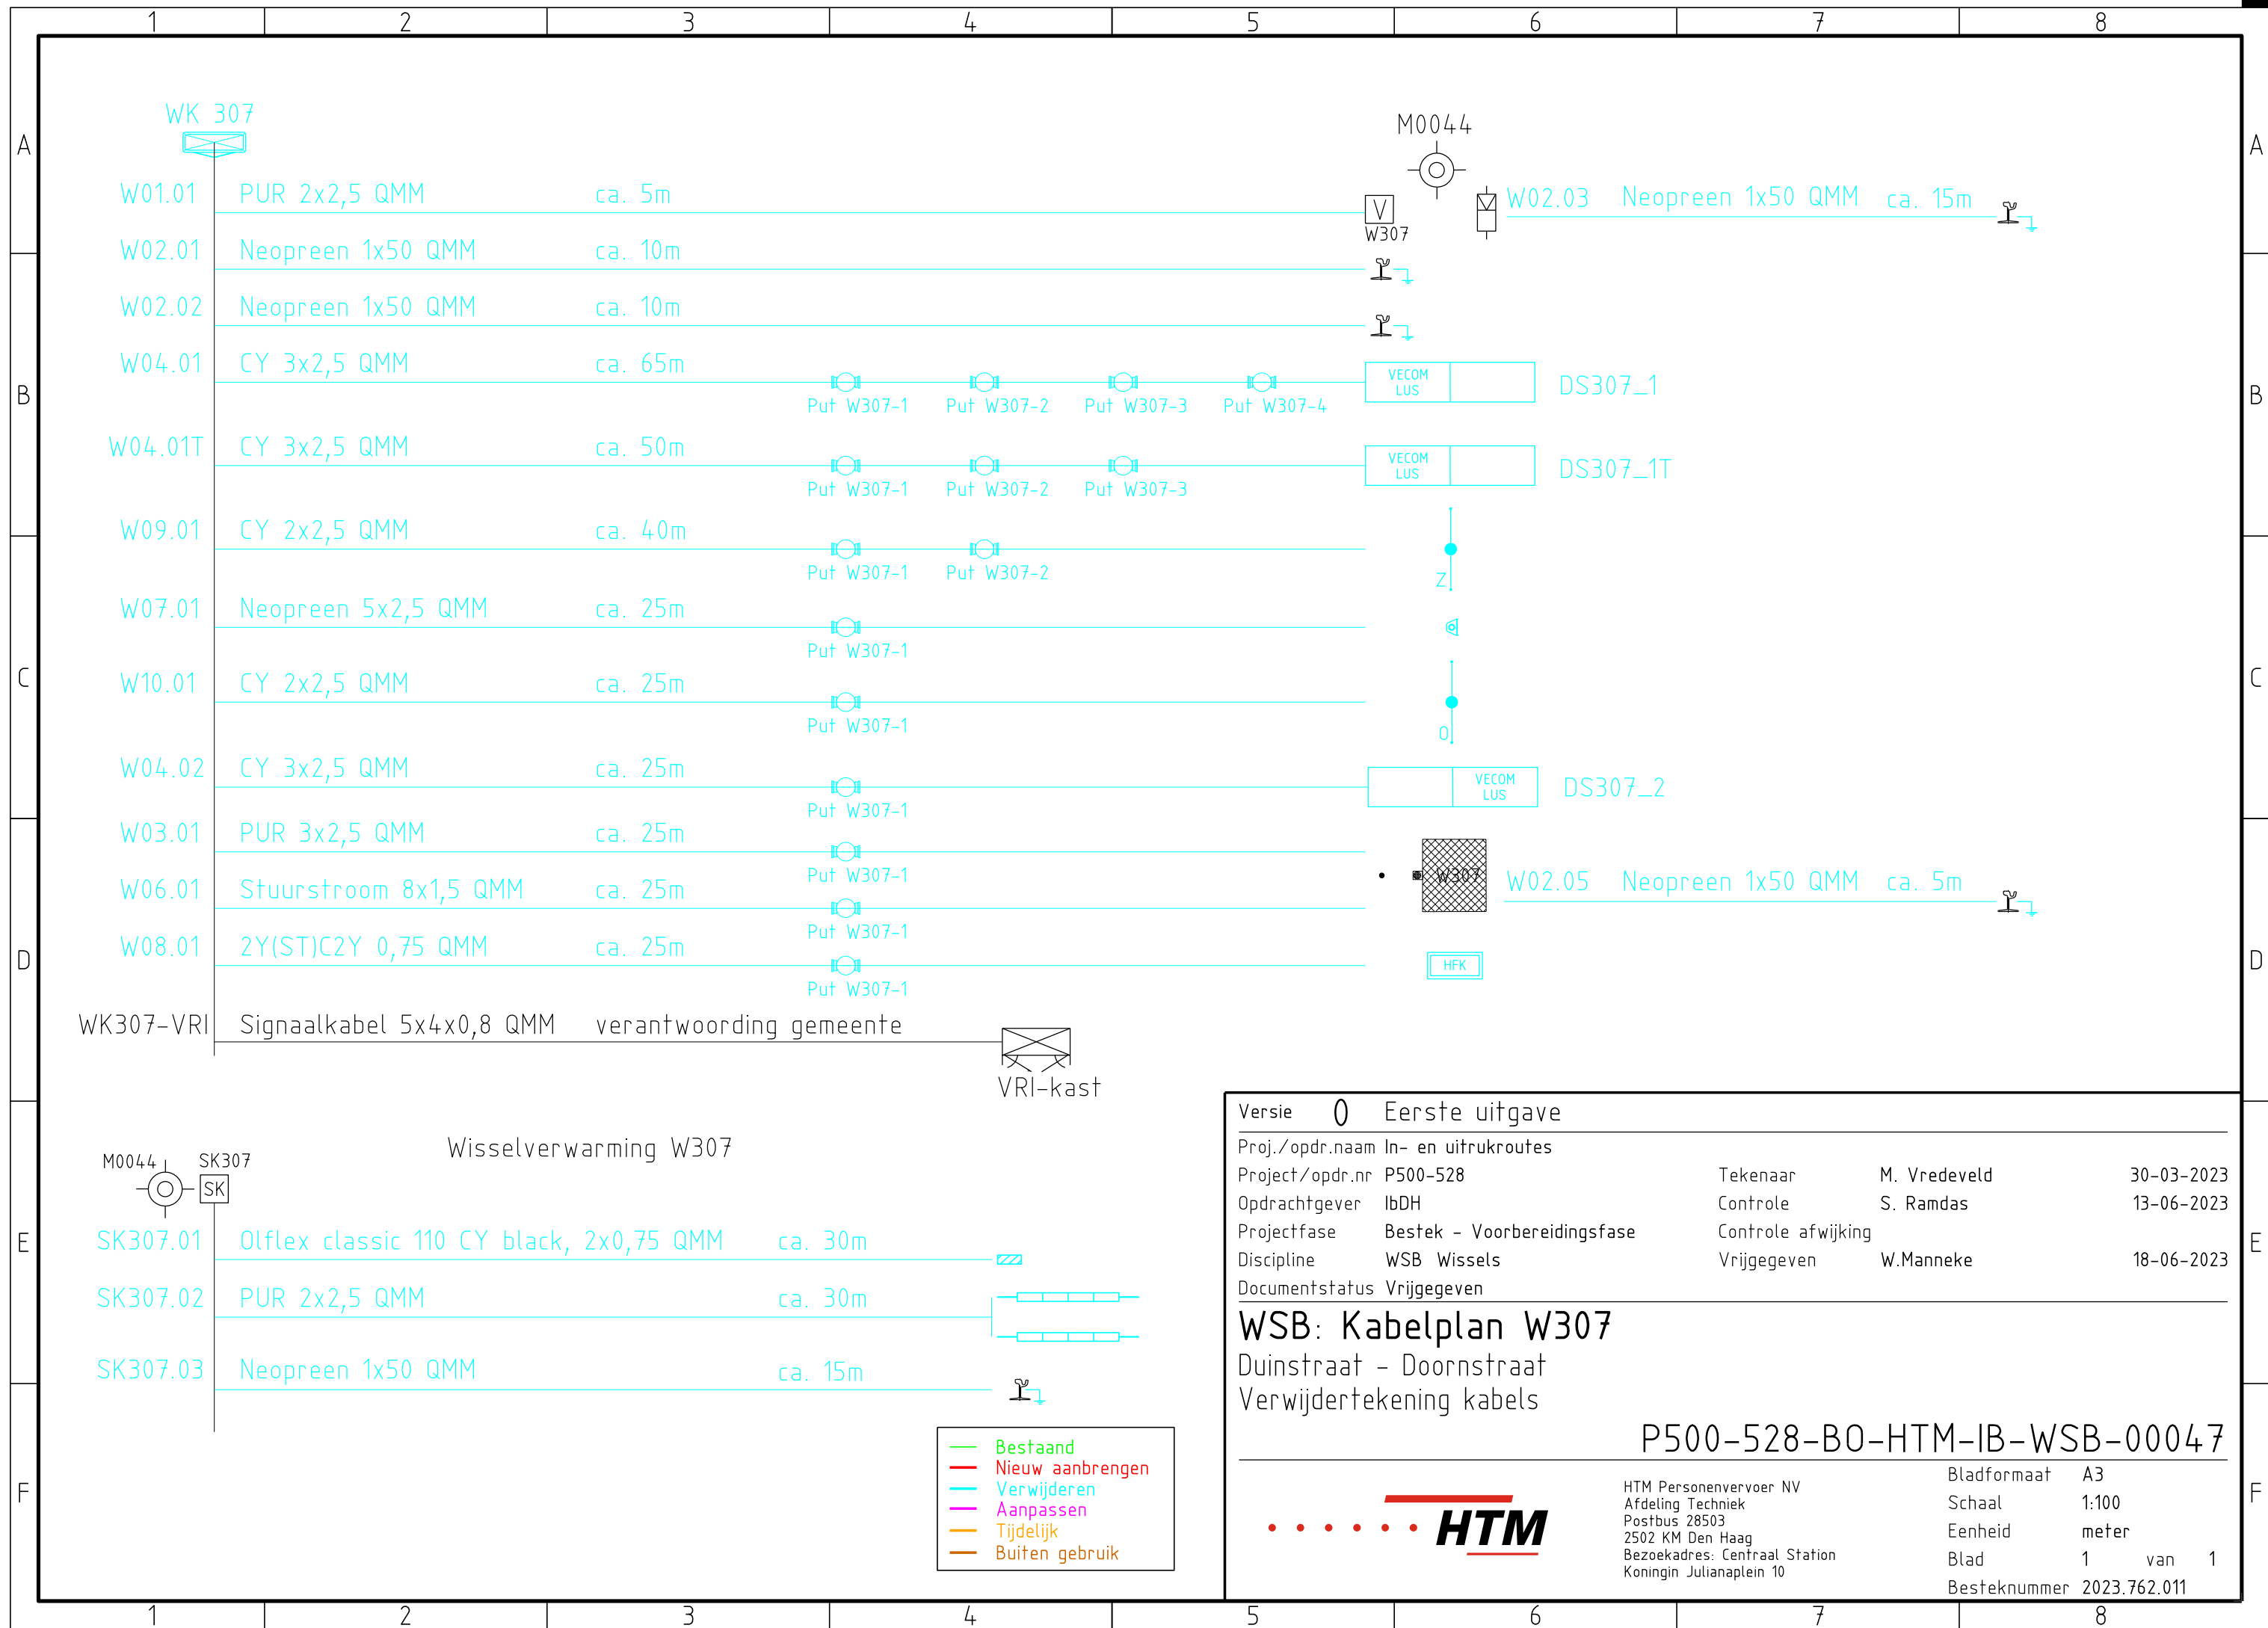

Versie 0 Eerste uitgave			
Proj./opdr.naam In- en uitrukroutes			
Project/opdr.nr	P500-528	Tekenaar	M. Vredeveld 30-03-2023
Opdrachtgever	IbDH	Controle	S. Ramdas 13-06-2023
Projectfase	Bestek - Voorbereidingsfase	Controle afwijking	
Discipline	WSB Wissels	Vrijgegeven	W.Manneke 18-06-2023
Documentstatus Vrijgegeven			
WSB: Kabelplan W307			
Duinstraat - Doornstraat			
Verwijderstekening kabels			
P500-528-BO-HTM-IB-WSB-00047			
		HTM Personenvervoer NV	
		Afdeling Techniek	
		Postbus 28503	
		2502 KM Den Haag	
		Bezoekadres: Centraal Station	
		Koningin Julianaplein 10	
		Bladformaat	A3
		Schaal	1:100
		Eenheid	meter
		Blad	1 van 1
		Besteknummer	2023.762.011