
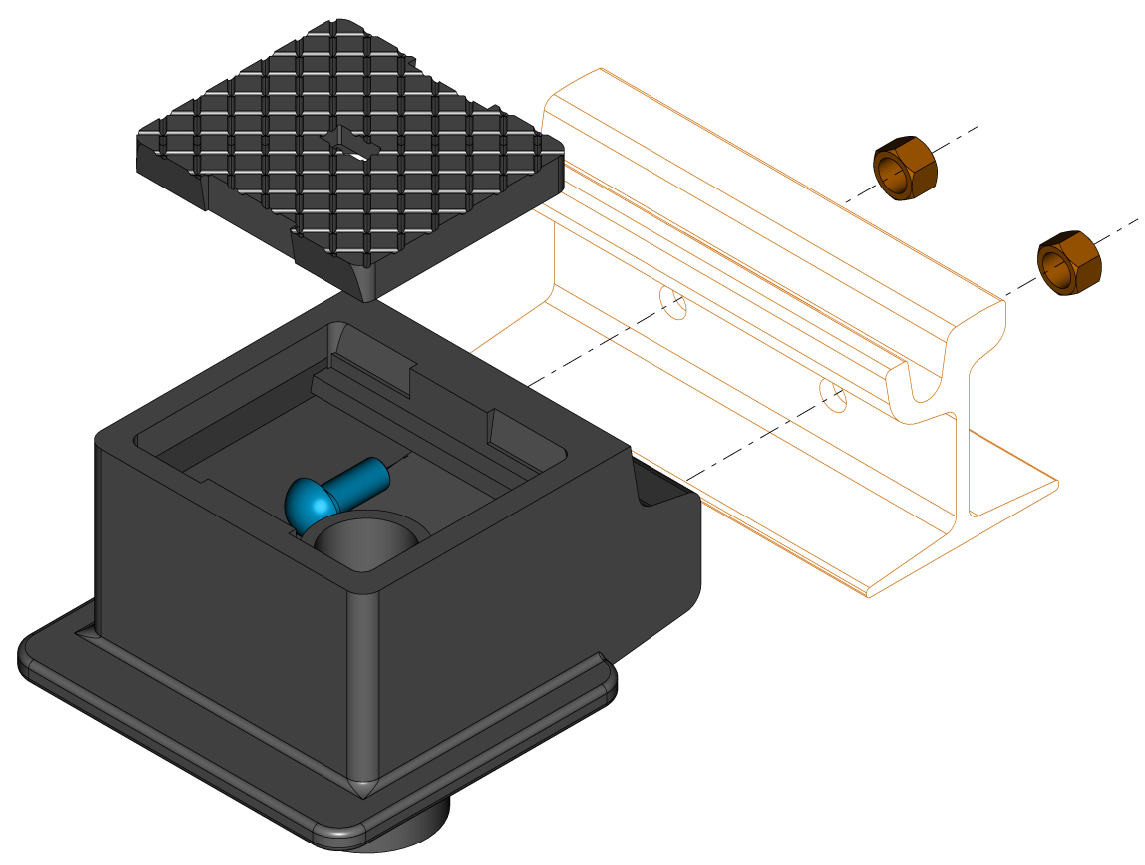
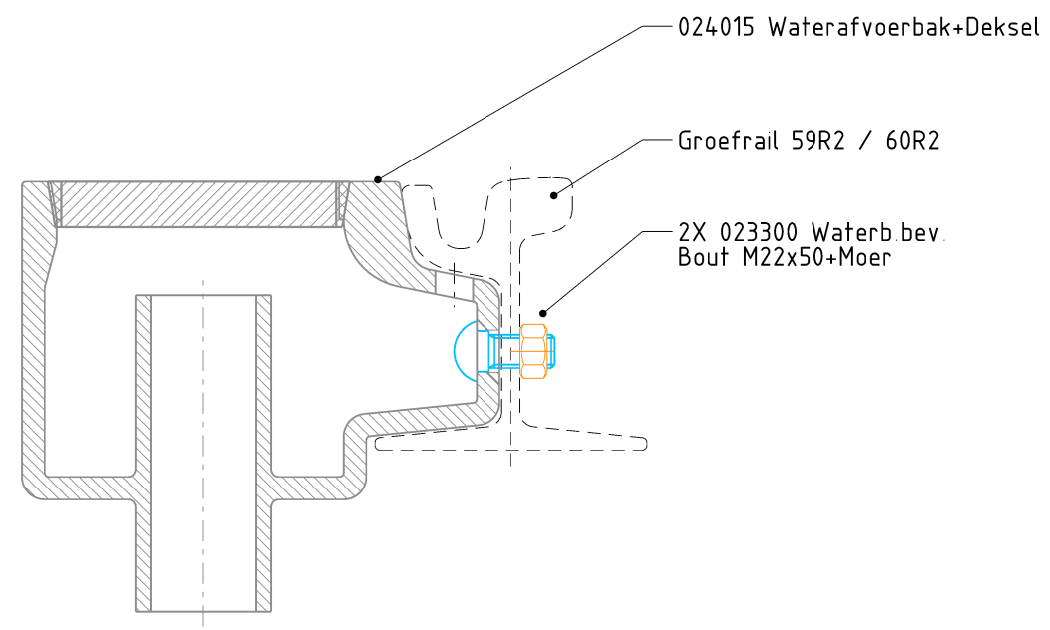


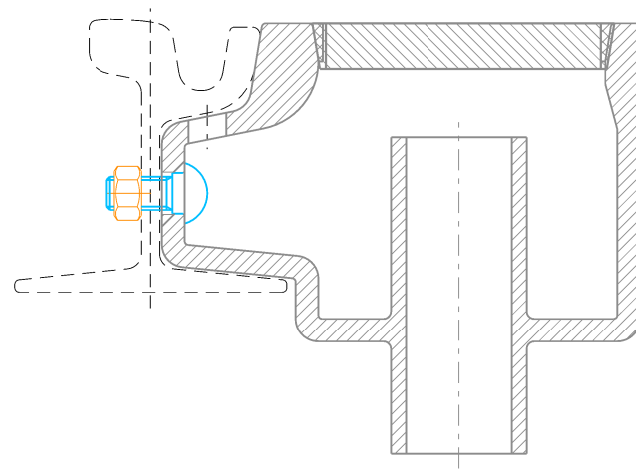

02	Datum 04-11-2016	Div kleuren gewijzigd		
Getekend J.D Hijneman		Gecontroleerd T.vd kleij		Voor vrijgave Beheer
01	Datum 20-04-2015	Kader en constuctie nummer gewijzigd		
Getekend J.D Hijneman		Gecontroleerd T.vd kleij		Voor vrijgave Beheer
Projectnummer		Project		
Omschrijving				
CONSTRUCTIE 801: Waterafvoerbakkken voor groefrail in beton				
		Tekeningnummer		Formaat
		RT012963		A3
		Schaal 1:5		Eenheid
		Besteknr.		Jaar 2015

HTM Personenvervoer NV
Afdeling Innovatie & Projecten
Postbus 28503
2502 KM Den Haag
Bezoekadres: Centraal Station
Koningin Julianaplein 10