


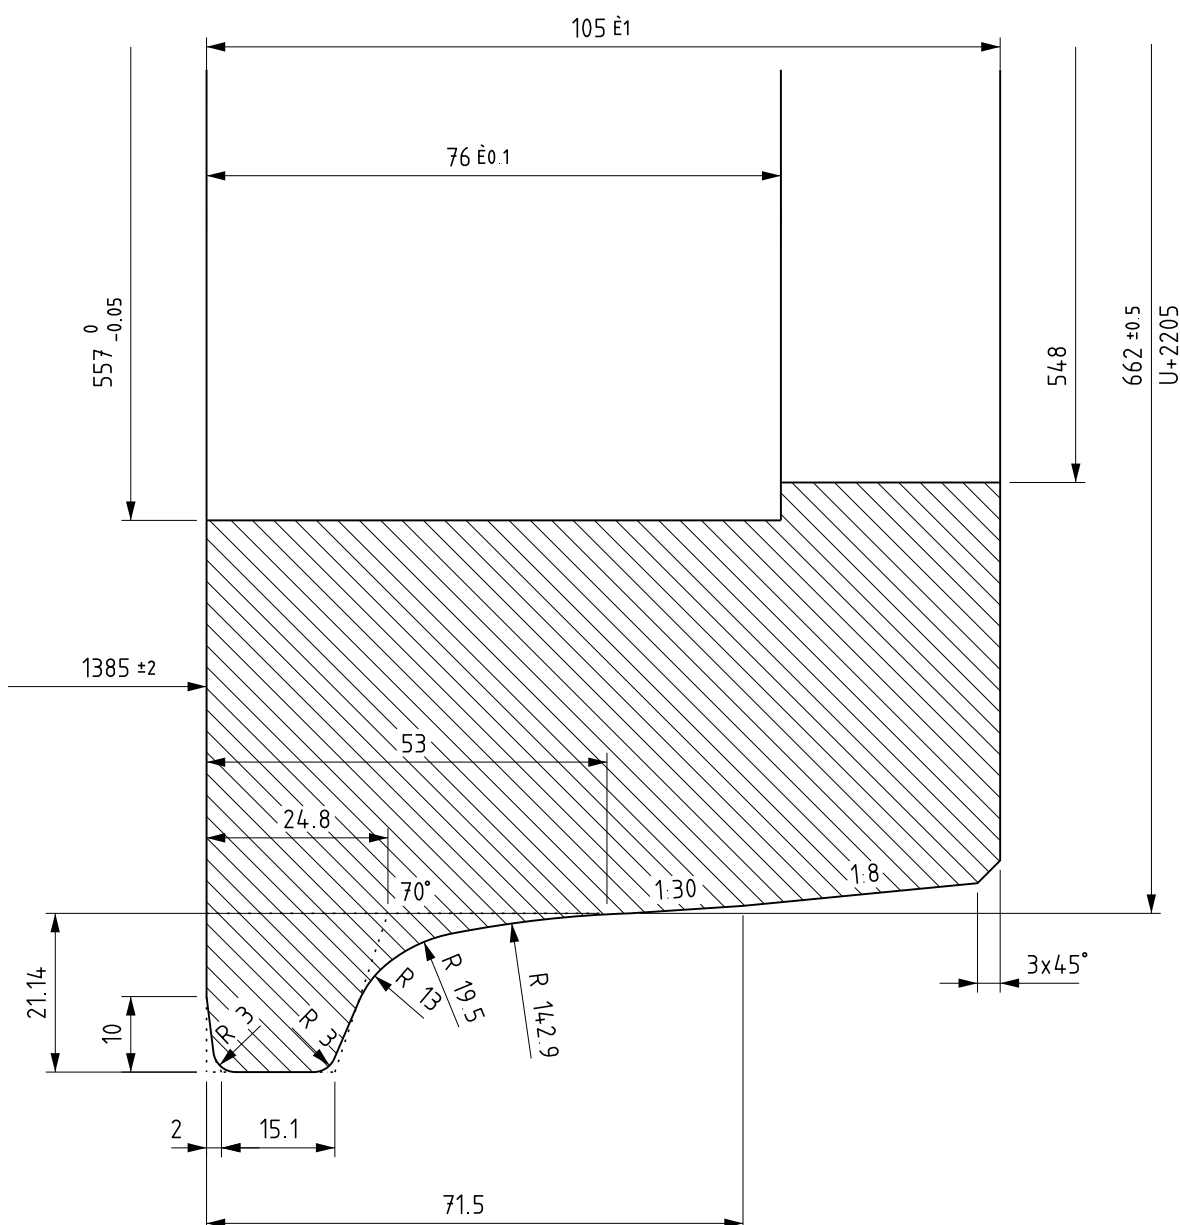

3				
2				
1	Maatvoering	T.vd.Kleij	12-07-2005	
Rev	Omschrijving:	Getekend:	Datum:	Paraaf:
Getekend : T.vd Kleij		Gecontroleerd : E. Hensing		Goedgekeurd : E. Hensing
Datum : 13-08-2002		Datum : 12-07-2005		Datum : 12-07-2005
Omschrijving: Anti holslijtage wielprofiel Trammaterieel nr. MWD33196K				
		Tekeningnummer: RT013542		Formaat: A4
		Schaal: 1:1		Eenheid: mm
HTM Personenvervoer NV Afdeling Infra Postbus 28503 2502 KM 's-Gravenhage Tel.: 070 - 384 84 00 Fax: 070 - 384 84 31				

HTM Personenvervoer NV
Afdeling Infra
Postbus 28503
2502 KM 's-Gravenhage
Tel.: 070 - 384 84 00
Fax: 070 - 384 84 31