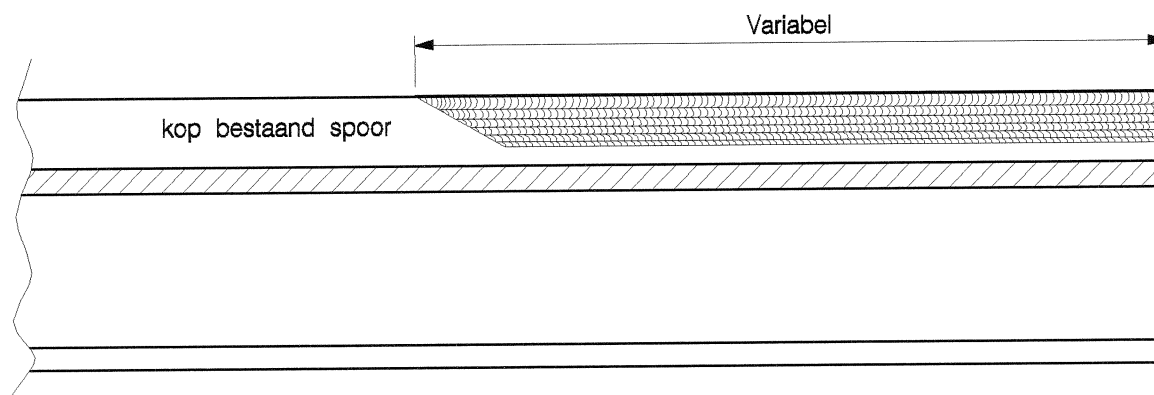
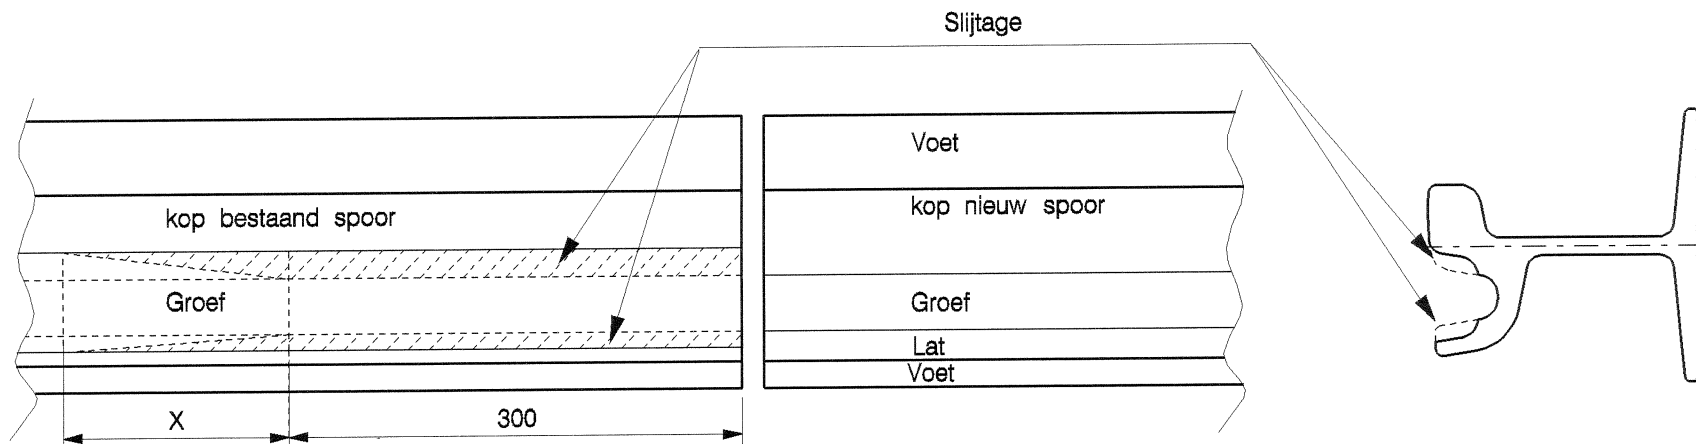


Doorsnede A-A

Hoort bij tekening RT014708

Slijtag in mm	Lengte oplassing in mm	
	Lengte X	Recht
0 - 5	100	300
5 - 10	200	300
10 - 15	300	300
15 - 20	400	300

03				
02				
01				
Rev	Omschrijving:	Getekend:	Datum:	Paraaf:
	Getekend : J.D.Hijneman	Gecontroleerd : E.G.Hensing	Goedgekeurd : B.W.van Veen	
	Datum : 08-07-2004	Datum : 01-03-2005	Datum : 01-03-2005	
Omschrijving: Principe Tekening:Oplassing Bestaand spoor tbv Bestaand spoor op nieuw spoor aansluiting				
		Tekeningnummer: RT014707		Formaat: A4
		Schaal: 1:5		Eenheid: mm

HTM Personenvervoer NV
Afdeling Infra
Postbus 28503
2502 KM 's-Gravenhage
Tel.: 070 - 384 84 00
Fax: 070 - 384 84 31