

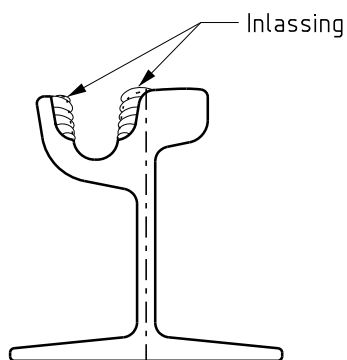


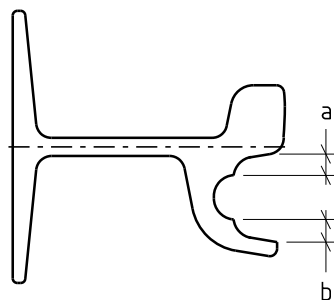

Aanzicht A-A

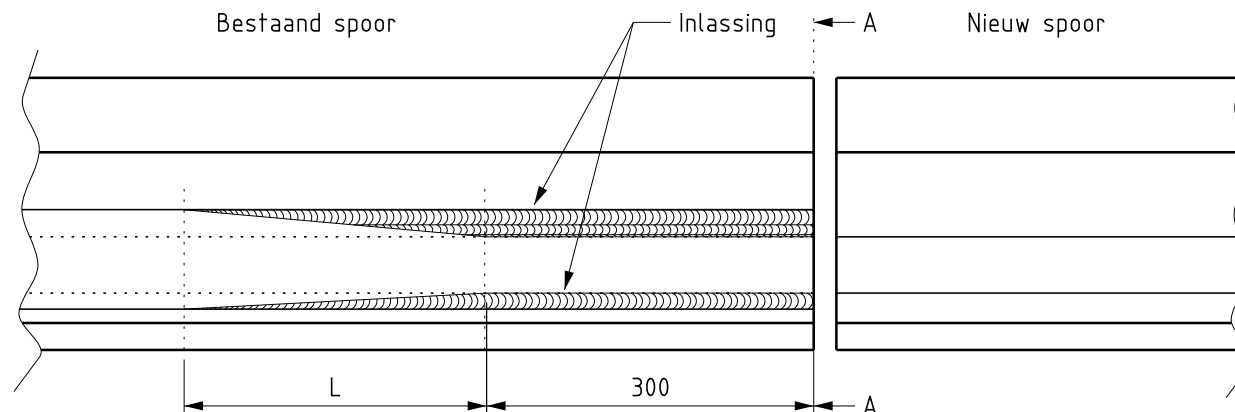

a: Lasbreedte kopzijde
b: Lasbreedte latzijde

Lasbreedte (a,b in mm)	Lengte inloop (L in mm)	Verloop
0 - 10	2000	1:2000 - 1:200
10 - 20	4000	1:400 - 1:200

Behoort bij tekening RT014708

03				
02				
01	Aanpassing maten inlassing	J.Hijneman	04-05-2017	
Rev	Omschrijving	Getekend	Datum	Paraaf
	Projectnaam	Projectnummer	Datum	08-07-2004
	Getekend J.D.Hijneman	Goedgekeurd T.M.J.vd Kleij	Voor vrijgave J.W.M.Lammers	

Omschrijving:

Principe Tekening: Inlassing Bestaand spoor
tbv Bestaand spoor op nieuw spoor aansluiting



HTM Personenvervoer NV
Afdeling Techniek
Postbus 28503
2502 KM Den Haag
Bezoekadres: Centraal Station
Koningin Julianaplein 10

Tekeningnummer:
RT014707

Formaat
A4

Schaal: 1:5

Eenheid: mm