

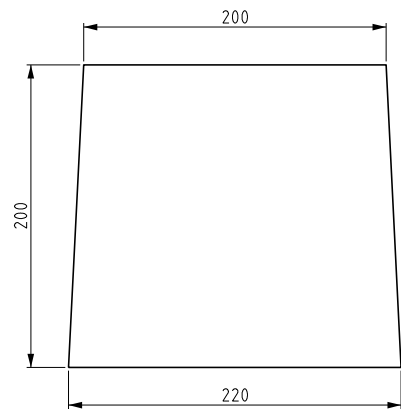




1 Blok

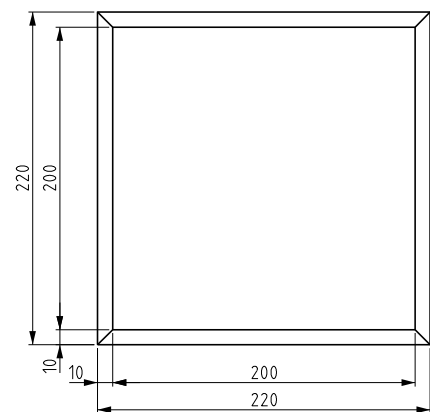

Samenstelling

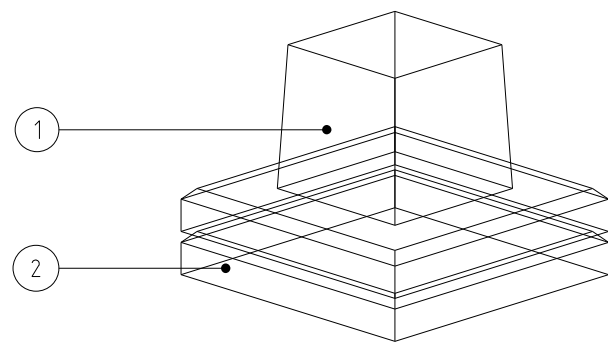

2 Plaat

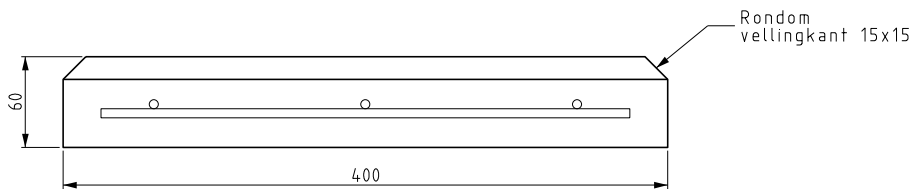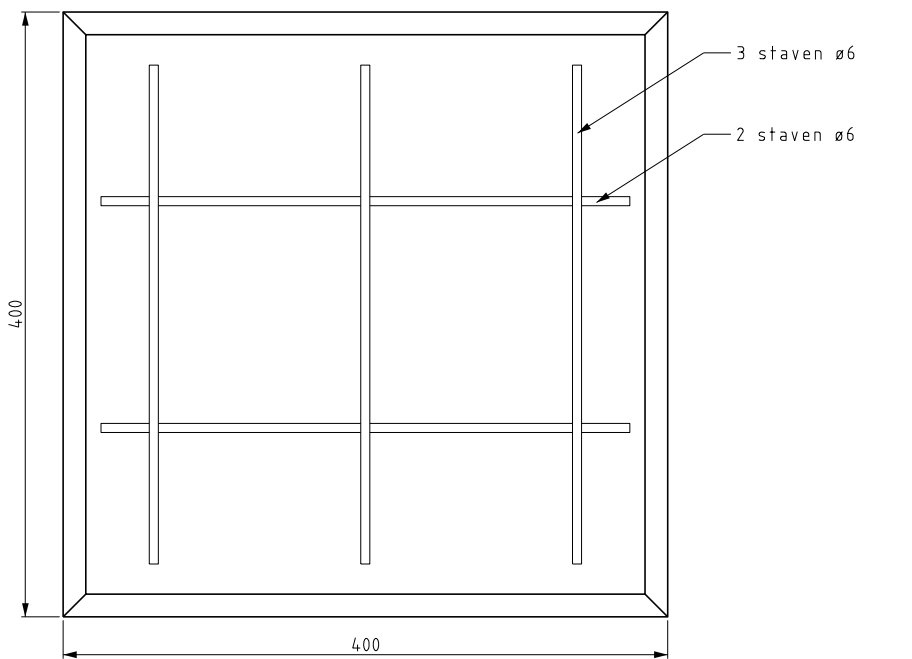

2	2	Plaat	Beton C28/35	400x400x60 (23 kg)		
1	1	Blok	Beton C28/35	220x200x200 (21 kg)	Ongewapend	
Stuk-nr.	Aan-tal	Benaming	Materiaal en /of halffabri­kaat	Normaan­duiding of afmeting	Opmerking	
03						
02						
01						
Rev	Omschrijving			Getekend	Datum Paraaf	
Projectnaam			Projectnummer		Datum 05-03-2013	
Getekend E.G. Hensing			Goedgekeurd T.M.J. vd Kleij		Voor vrijgave T.M.J. vd Kleij	
Omschrijving Principetekening Spoorstaafondersteuning						
 <i>Middel­en</i> HTM Personenvervoer NV Afdeling Middel­en Postbus 28503 2502 KM 's-Gravenhage Tel.: 070 - 384 84 00 Fax: 070 - 384 84 31				Tekeningnummer RT024476		Formaat A3
				Schaal 1:5		Eenheid mm