


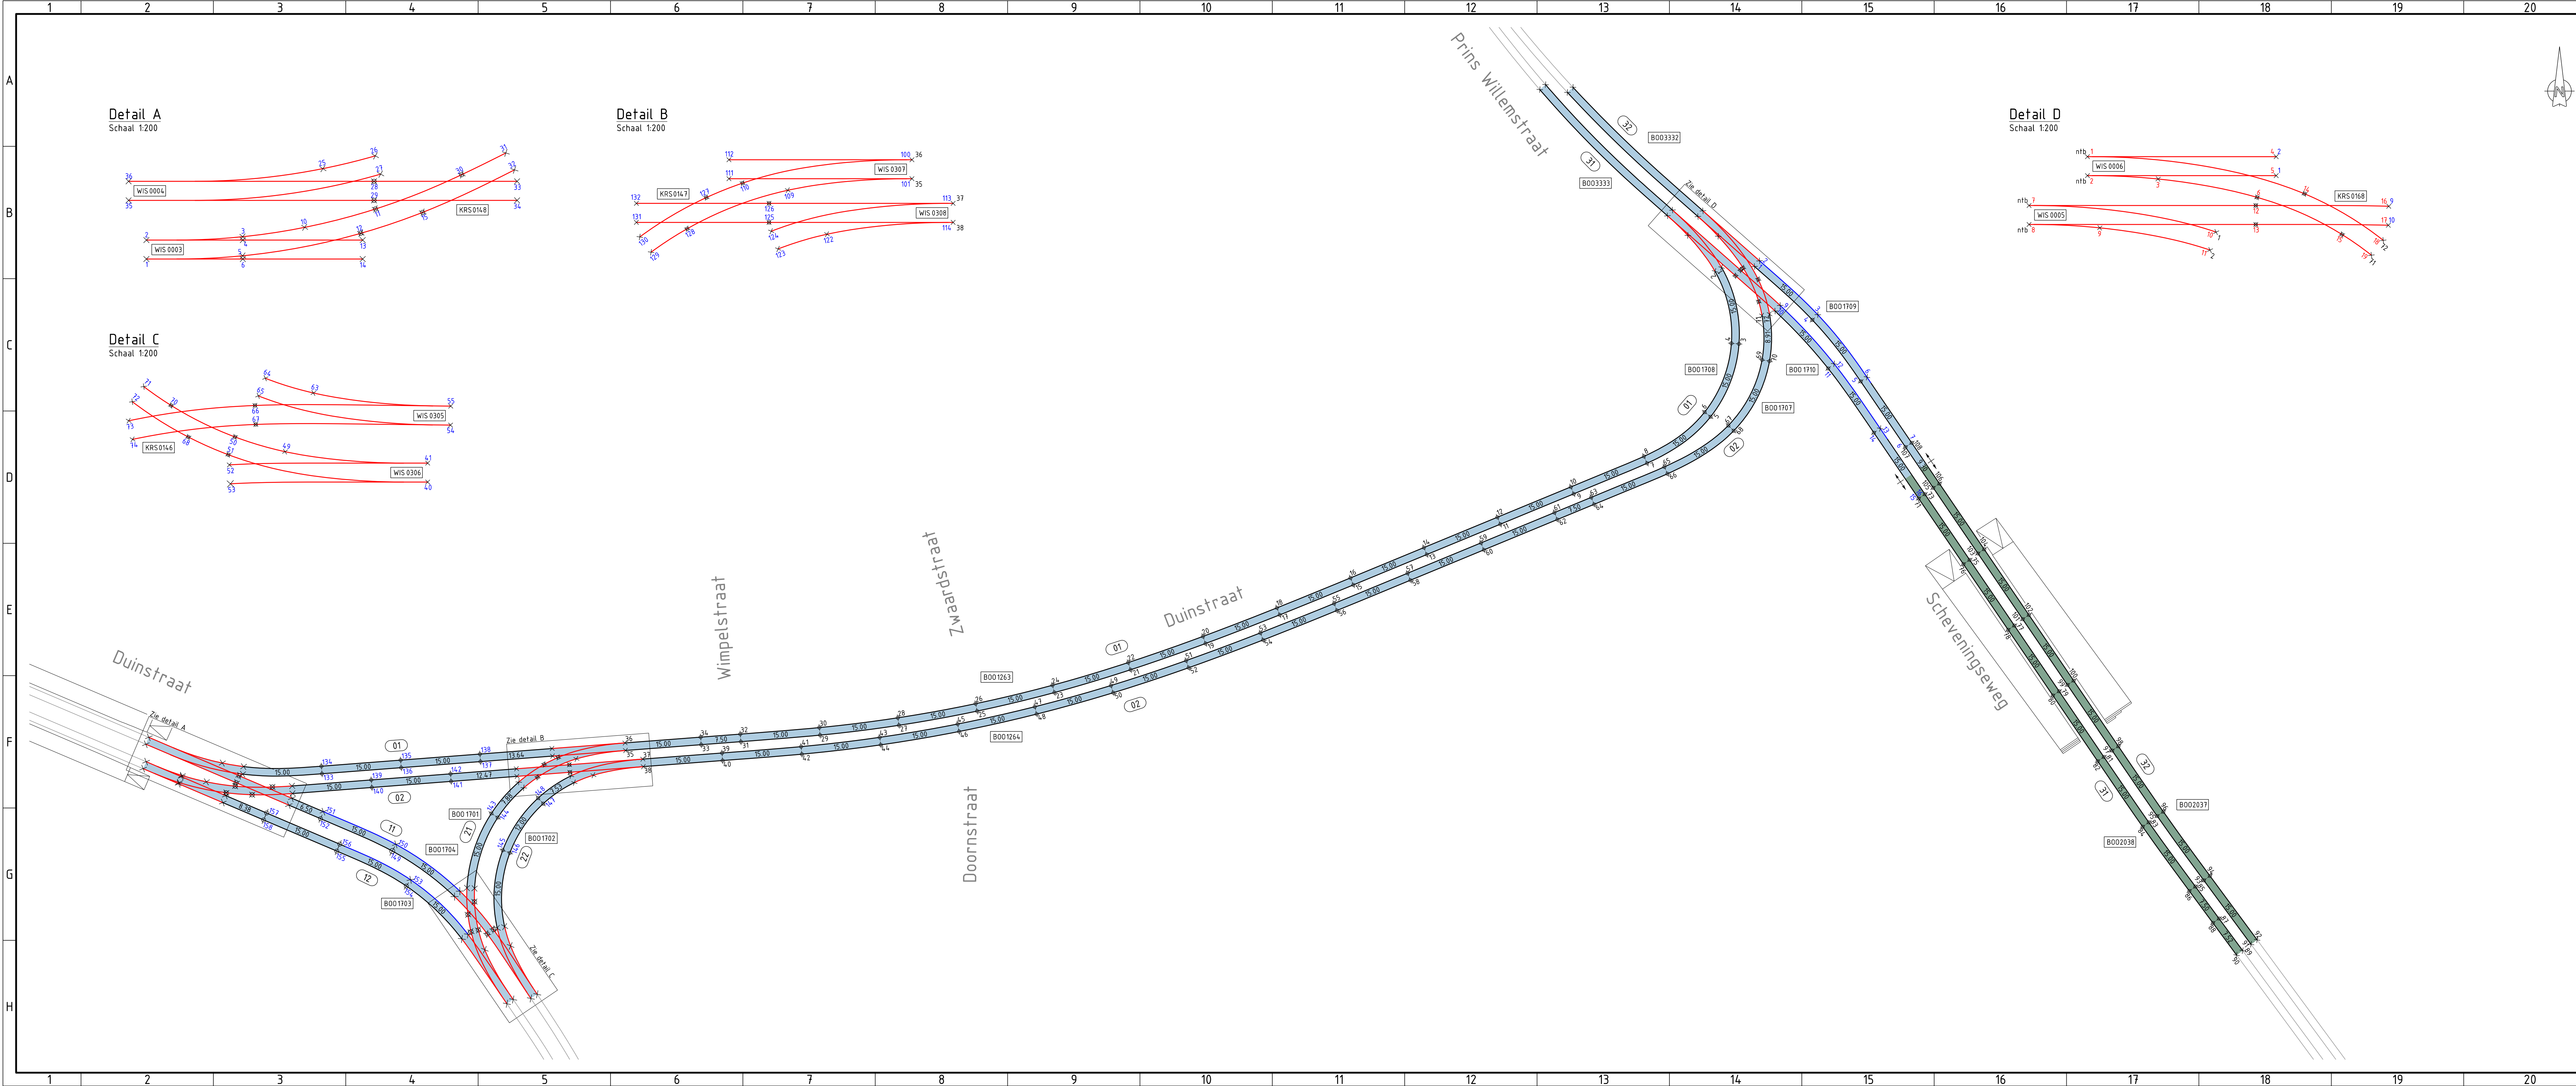

Omschrijving	Tekeningnummer	Ver.
Geometrie: in- en uitrukroute Duinstraat	P500-528-HTM-IB-SP0-00018	0
Verwijderen sporen Duinstraat	P500-528-DO-HTM-IB-SP0-00035	0
Aanbrengen sporen Duinstraat	P500-528-DO-HTM-IB-SP0-00036	0
Verwijderen sporen Prins Willemstraat - Scheveningseweg	P500-528-DO-HTM-IB-SP0-00037	0
Aanbrengen sporen Prins Willemstraat - Scheveningseweg	P500-528-DO-HTM-IB-SP0-00038	0
Dwarsprofielen sporen Duinstraat	P500-528-DO-HTM-IB-SP0-00039	0

- Buigtekeningen VoestAlpine Railway Systems:
- 3110154079-1: Duinstraat
 - 3110154079-2: Prins Willemstraat - Scheveningseweg
- sb2275630-40: secties assen 01 en 02
- sb2275630-60: B001703 en 1704
- sb2275630-80: B001701 en 1702
- sb2275630-100: B001709 en B001710
- Constructie tekeningen VoestAlpine Turnout Technology:
- sb2275630-10: WIS0003, WIS0004 en KRS0148
 - sb2275630-20: WIS0305, WIS0306 en KRS0146
 - sb2275630-30: WIS0307, WIS0308 en KRS0147
- Constructie tekeningen Kunstler Bahntechnik:
- 33.0231.00-00: WIS0005, WIS0006 en KRS0168

Legenda

- (02) Asnummer
- Spoor bestaand
- Spoor inlassing A: geen
- Spoor inlassing B1: - bovenbeen kop - onderbeen geen
- Spoor inlassing B2: kop - bovenbeen kop & lat - onderbeen lat
- Spoor inlassing C: - bovenbeen kop & lat - onderbeen kop & lat
- Constructie
- Wijziging spoorconstructie
- CS701 Dwarsliggers in beton
- CS710 Kunststofpl. constr.
- Lassen
- × Bekistlas 60R2
- ⊗ Bekistlas 105C1
- ⋄ Thermietlas
- 1 Lasnummer volgens buigtekening VoestAlpine Railway Systems
- 1 Lasnummer volgens constructie tek. VoestAlpine Turnout Technology
- 1 Lasnummer volgens constructie tek. Kunstler Bahntechnik
- Lasopening: 12 mm

Alle maten in meters tenzij anders vermeld
Spoorwijdte: 1435 mm.

Meetniveau:

- 9 mm onder BS bij groefdiepte T < 30 mm
- 14 mm onder BS bij groefdiepte T ≥ 30 mm

15.00 = spoorlengte

Lengte spoorsecties langs buitenbeen gemeten, zie fabricagetekeningen voor exacte lengte spoorsecties

Versie	0	Eerste uitgave
Proj./opdr.naam	In- en uitrukroutes	
Project/opdr.nr	P500-528	Tekenaar E.G. Hensing 21-04-2023
Opdrachtgever	ibDH	Controle
Projectfase	Bestek - Voorbereidingsfase	Controle afwijking
Discipline	Sporen	Vrijgegeven
Documentstatus	Ontwerp	

Bestekstekening: legplan sporen
Locatie: Duinstraat, Prins Willemstraat en Scheveningseweg
Bestekfase

P500-528-BO-HTM-IB-SP0-00011	
Bladformaat	A3 X 4
Schaal	1:20
Enheid	meter
Blad	1 van 1
Besteknummer	2023.762.011

HTM
Afdeling Techniek
Postbus 28503
2502 KM Den Haag
Bezoekadres: Centraal Station
Koningin Julianaplein 10