


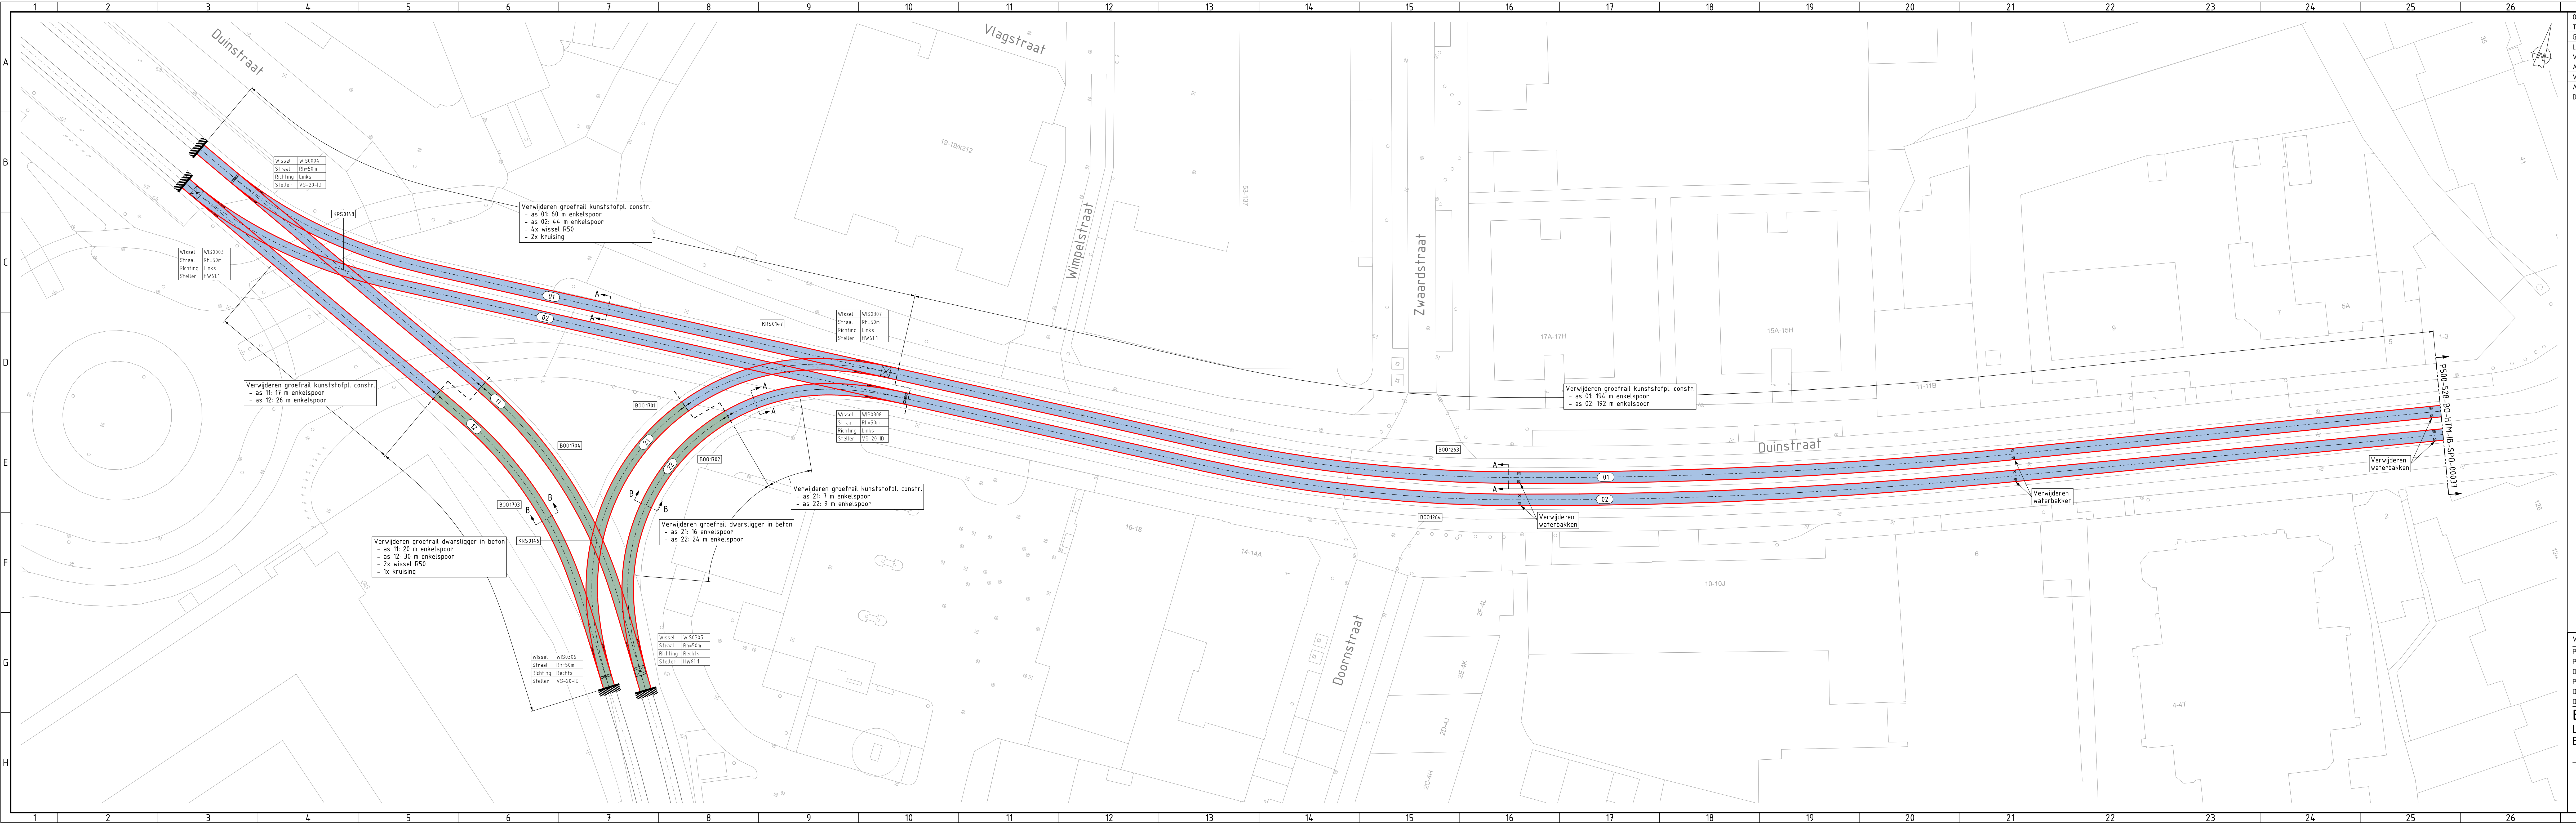

Omschrijving	Tekeningnummer	Ver.
Topografie: BGT	P500-528-HTM-IB-ALG-00034	1
Geometrie: in- en uitrukroute Duinstraat	P500-528-HTM-IB-SPO-00018	0
Legplan sporen Duinstraat	P500-528-D0-HTM-IB-SPO-00011	0
Verwijderen sporen Duinstraat	P500-528-D0-HTM-IB-SPO-00035	0
Aanbrengen sporen Duinstraat	P500-528-D0-HTM-IB-SPO-00036	0
Verwijderen sporen Prins Willemstraat - Scheveningseweg	P500-528-D0-HTM-IB-SPO-00037	0
Aanbrengen sporen Prins Willemstraat - Scheveningseweg	P500-528-D0-HTM-IB-SPO-00038	0
Dwarsprofielen sporen Duinstraat	P500-528-D0-HTM-IB-SPO-00039	0

Legenda

- 02 Asnummer
- Spoor bestaand
- Spoor verwijderen

Constructie

- +/- Wijziging van spoorconstr.
- CS701 Dwarsliggers in beton
- CS710 Kunststofpl. constr.
- CS712 Kunstst-pl. ABC constr.
- Houten dwarsligges in brekerzand
- Poeren constructie
- CS801 Waterbakken

Versie 0 Eerste uitgave

Proj./opdr-naam	In- en uitrukroutes	Tekenaar	A. Tjon A Koy	23-03-2023
Project/opdr.nr	P500-528	Controle	T.M.J. van der Kleij	22-05-2023
Opdrachtgever	IdDH	Projectfase	Bestek - Voorbereidingsfase	
Discipline	SPO	Documentstatus	Vrijgegeven	18-06-2023

Bestekstekening: verwijderen sporen

Locatie: Duinstraat

Besteksfase

P500-528-BO-HTM-IB-SPO-00035

HTM Personenvervoer NV
Afdeling Techniek
Postbus 28503
2502 XH Den Haag
Bezoekadres: Centraal Station
Koningin Julianaplein 10

Bladformaat: A3 X 5
Schaal: 1:250
Eenheid: meter
Blad: 1 van 1
Besteknummer: 2023.762.011