


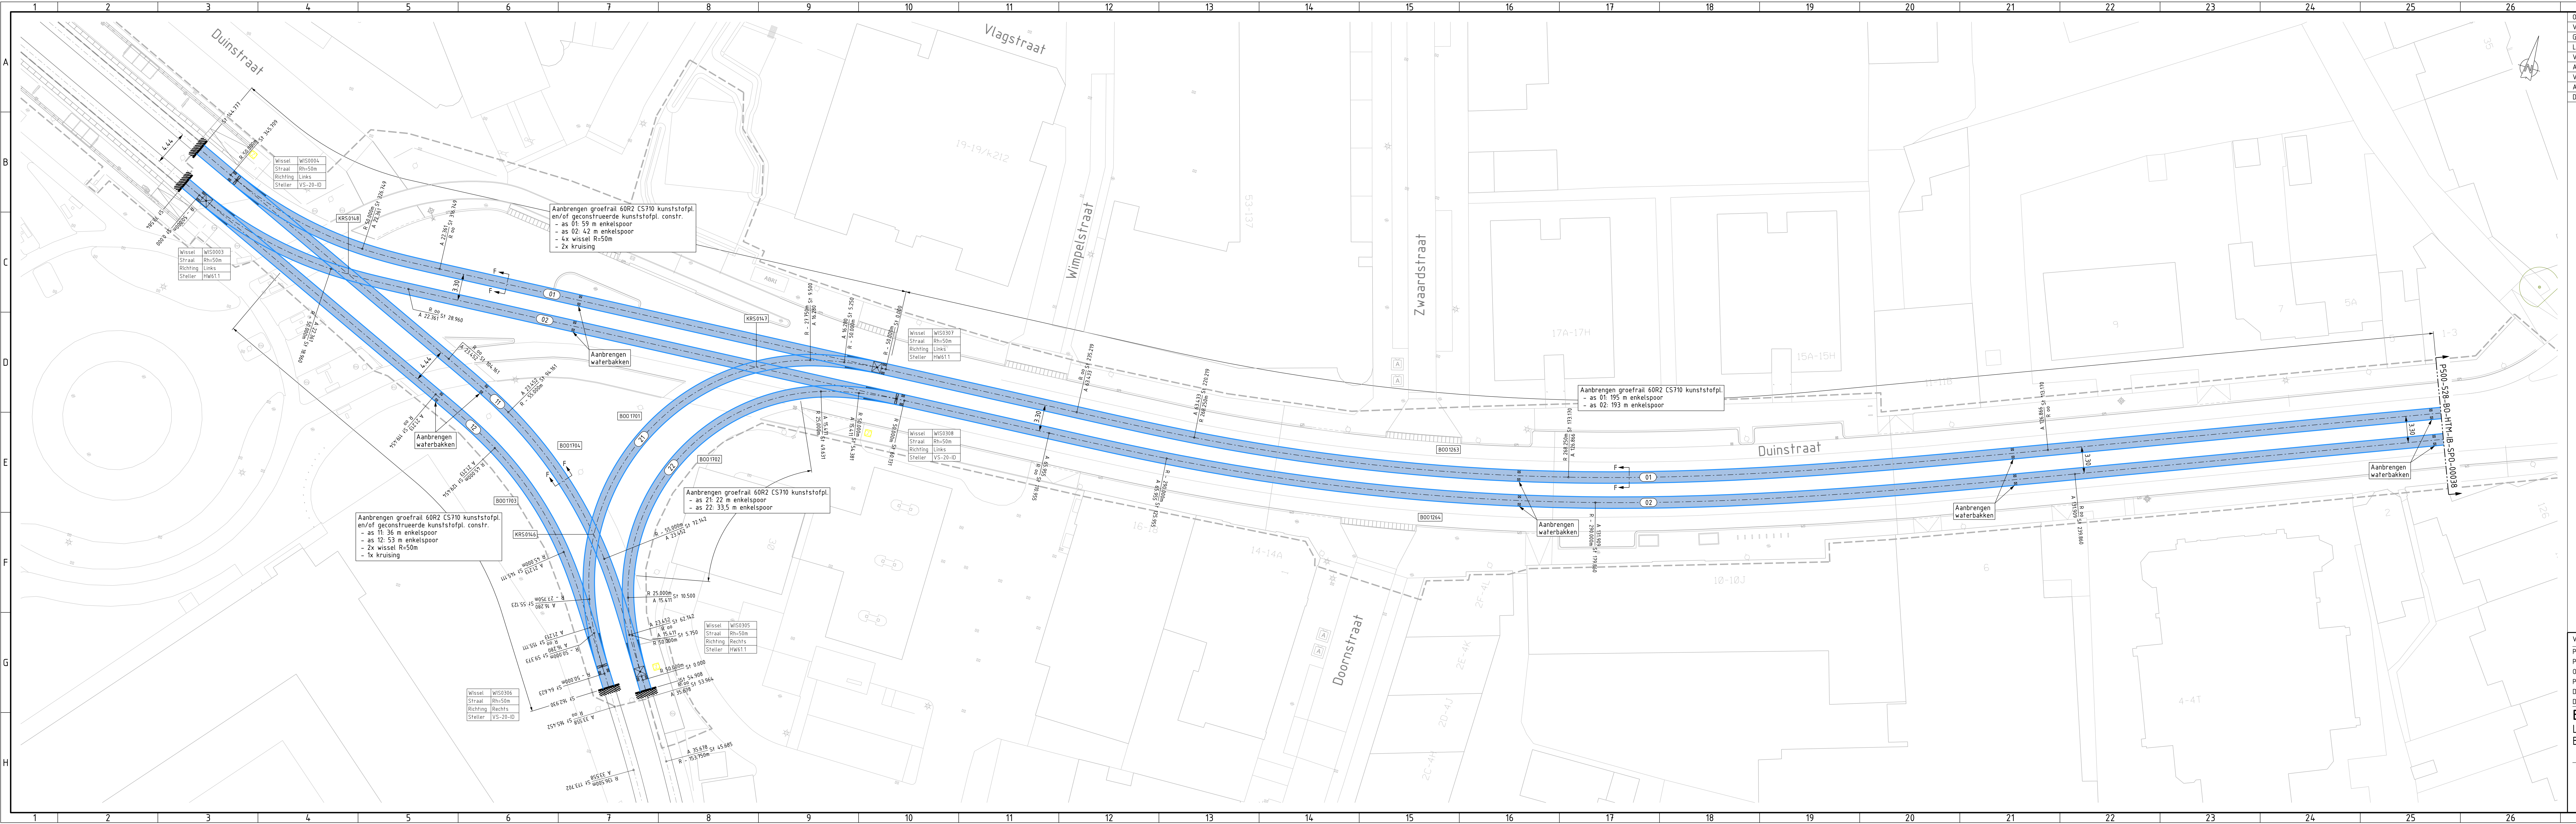

Omschrijving	Tekeningnummer	Ver.
Verkeersontwerp IBDH	P500-528-D0-IBDH-IB-ALG-00052	1
Geometrie in- en uitrukroute Duinstraat	P500-528-HTM-IB-SP0-00018	0
Legplan sporen Duinstraat	P500-528-D0-HTM-IB-SP0-00011	0
Verwijderen sporen Duinstraat	P500-528-D0-HTM-IB-SP0-00035	0
Aanbrengen sporen Duinstraat	P500-528-D0-HTM-IB-SP0-00036	0
Verwijderen sporen Prins Willemstraat - Scheveningseweg	P500-528-D0-HTM-IB-SP0-00037	0
Aanbrengen sporen Prins Willemstraat - Scheveningseweg	P500-528-D0-HTM-IB-SP0-00038	0
Dwarsprofielen sporen Duinstraat	P500-528-D0-HTM-IB-SP0-00039	0

Opmerking:
Aanbrengen van de zandvang volgens principe tekening PRI-HTM-IB-SP0-0010.
Zie civiele tekening voor de exacte locatie van de zandvang.

Legenda

- 02 Asnummer
- Spoor bestaand
- Spoor aanbrengen

Constructie

- +/- Wijziging van spoorconstr.
- CS701 Dwarsliggers in beton
- CS710 Kunststofpl. constr.
- CS801 Waterbakken
- Zandvang t.b.v. wissels

Versie	0	Eerste uitgave
Proj./opdr.naam	In- en uitrukroutes	
Project/opdr.nr	P500-528	Tekenaar A. Tjon A Koy 23-03-2023
Opdrachtgever	IBDH	Controlle T.M.J. van der Kleij 22-05-2023
Projectfase	Bestek - Voorbereidingsfase	Controlle afwijking
Discipline	SP0	Vrijgegeven W.Manneke 18-06-2023
Documentstatus	Vrijgegeven	

Bestekstekening: aanbrengen sporen

Locatie: Duinstraat

Besteksfase

P500-528-B0-HTM-IB-SP0-00036

HTM Personenvervoer NV
Afdeling Techniek
Postbus 28503
2502 XH Den Haag
Bezoekadres: Centraal Station
Koningin Julianaplein 10

Bladformaat A3 X 5
Schaal 1:250
Eenheid meter
Blad 1 van 1
Besteknummer 2023.762.011