


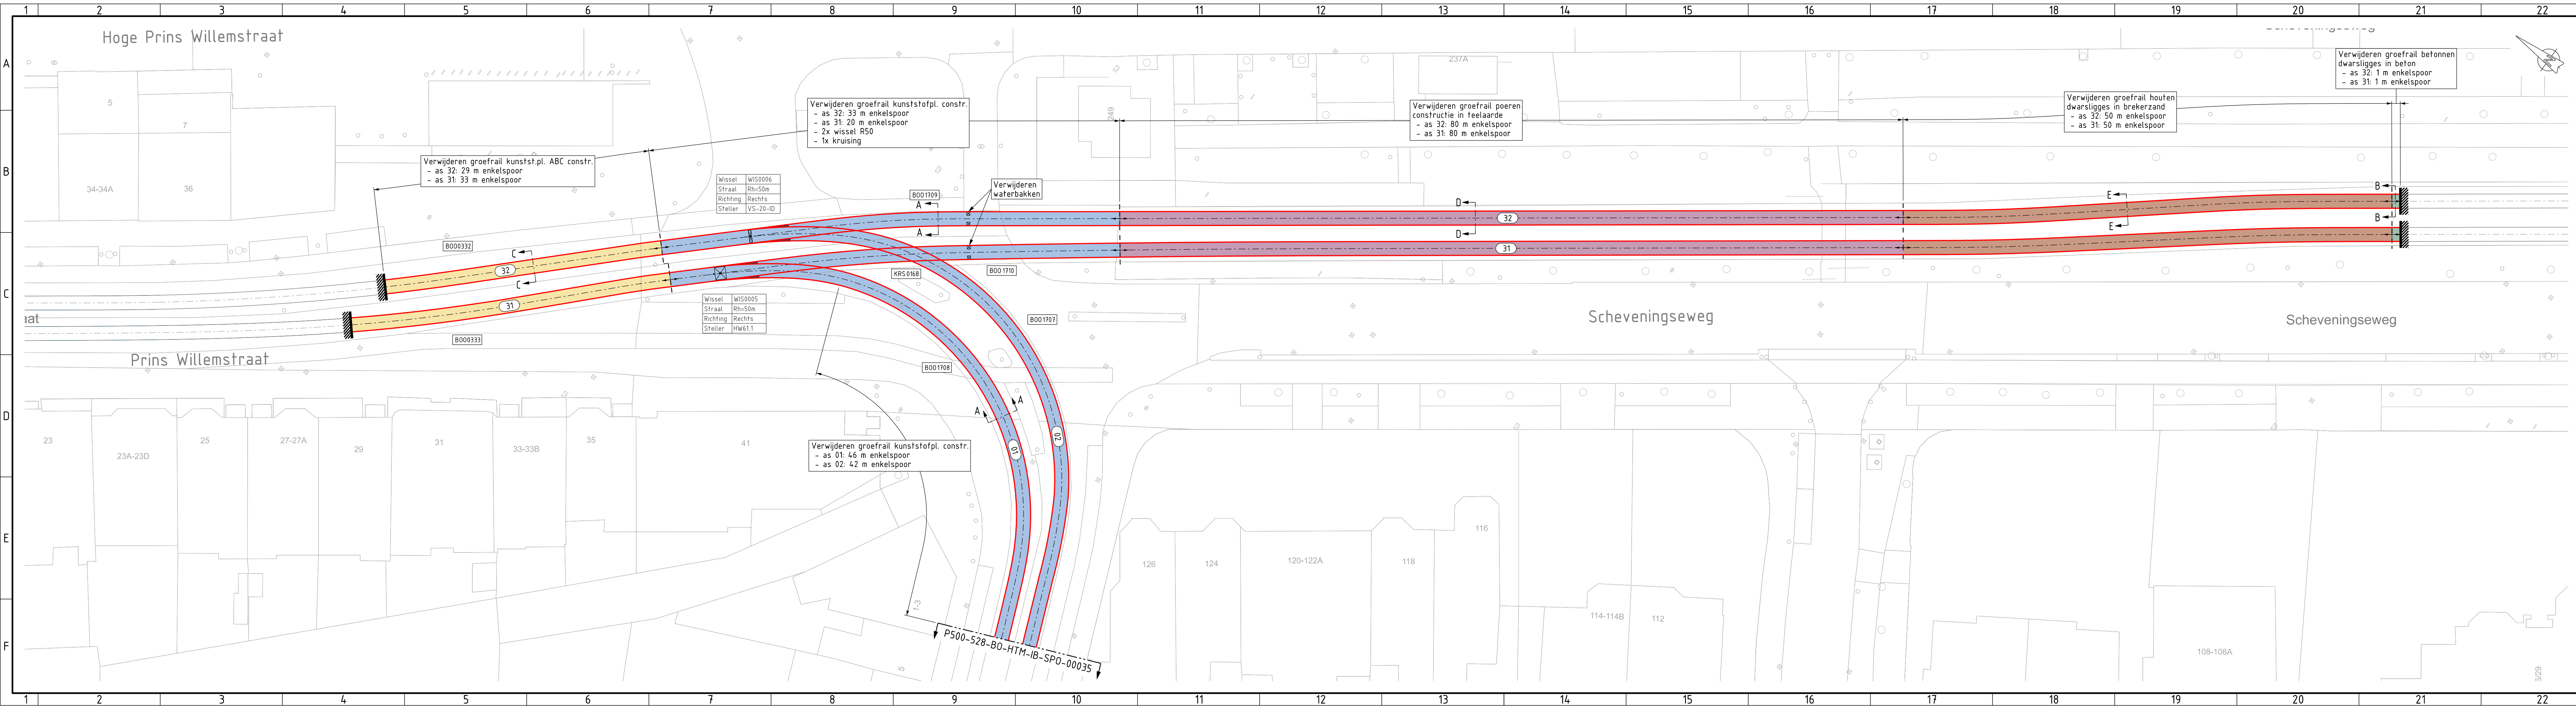

Omschrijving	Tekeningnummer	Ver.
Topografie: BGT	P500-528-HTM-IB-ALG-00034	0
Geometrie: in- en uitrukroute Duinstraat	P500-528-HTM-IB-SP0-00018	0
Legplan sporen Duinstraat	P500-528-DO-HTM-IB-SP0-00011	0
Verwijderen sporen Duinstraat	P500-528-DO-HTM-IB-SP0-00035	0
Aanbrengen sporen Duinstraat	P500-528-DO-HTM-IB-SP0-00036	0
Verwijderen sporen Prins Willemstraat - Scheveningseweg	P500-528-DO-HTM-IB-SP0-00037	0
Aanbrengen sporen Prins Willemstraat - Scheveningseweg	P500-528-DO-HTM-IB-SP0-00038	0
Dwarsprofielen sporen Duinstraat	P500-528-DO-HTM-IB-SP0-00039	0

Legenda

- 02 Asnummer
- Spoor bestaand
- Spoor verwijderen

Constructie

- Wijziging van spoorconstr.
- CS701 Dwarsliggers in beton
- CS710 Kunststofpl. constr.
- CS712 Kunststpl. ABC constr.
- Houten dwarsligges in brekerzand
- Poeren constructie
- CS801 Waterbakken

Versie **0** Eerste uitgave

Proj./opdr.naam	In- en uitrukroutes	Tekenaar	A. Tjon A Koy	23-03-2023
Project/opdr.nr	P500-528	Controle	T.M.J. van der Kleij	22-05-2023
Opdrachtgever	ibDH	Controle afwijking	W.Manneke	18-06-2023
Projectfase	Bestek - Voorbereidingsfase	Vrijgegeven		
Discipline	SP0			
Documentstatus	Vrijgegeven			

Bestekstekening: verwijderen sporen
Locatie: Prins Willemstraat - Scheveningseweg
Bestekfase

P500-528-B0-HTM-IB-SP0-00037

HTM Personenvervoer NV
Afdeling Techniek
Postbus 28503
2502 KM Den Haag
Bezoekadres: Centraal Station
Koningin Julianaplein 10

Bladformaat A4 X 6
Schaal 1:250
Eenheid meter
Blad 1 van 1
Besteknummer 2023.762.011

Geplot door: hense

Plot datum: 19-JUN-2023