



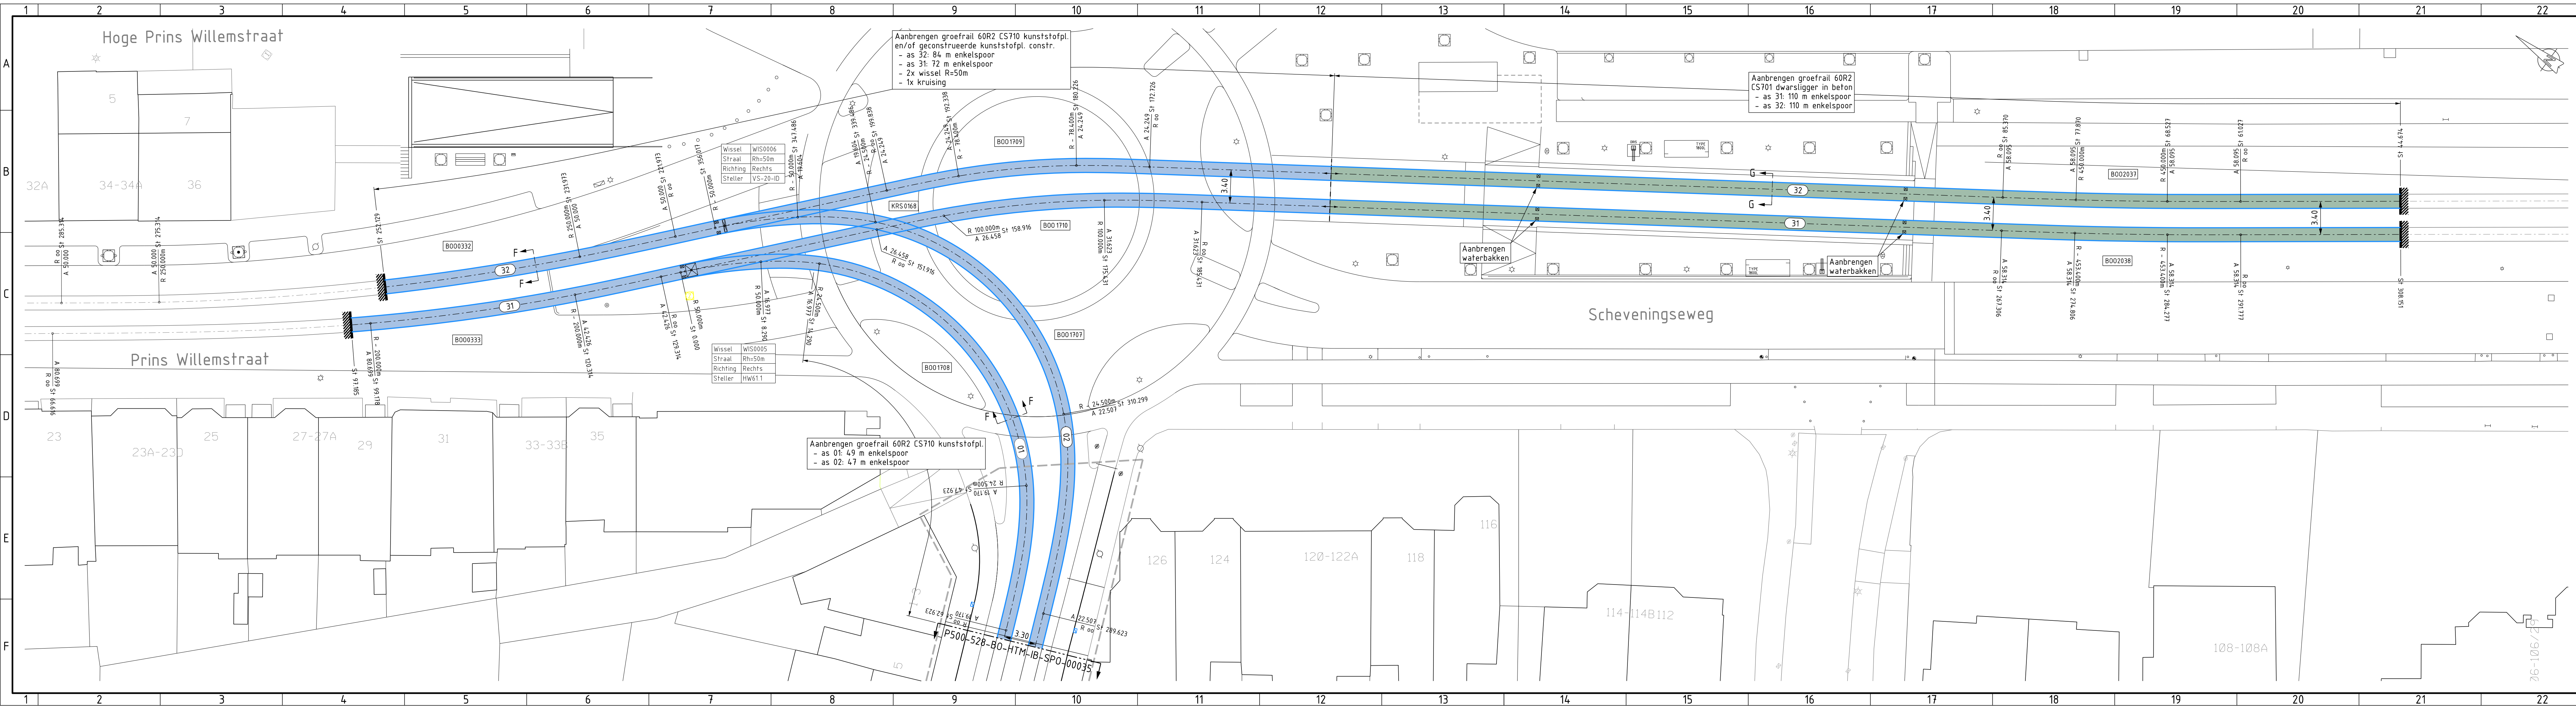

Omschrijving	Tekeningnummer	Ver.
Verkeersontwerp IBDH	P500-528-DO-IBDH-IB-ALG-00052	1
Geometrie: in- en uitrukkoutes Duinstraat	P500-528-HTM-IB-SP0-00018	0
Legplan sporen Duinstraat	P500-528-DO-HTM-IB-SP0-00011	0
Verwijderen sporen Duinstraat	P500-528-DO-HTM-IB-SP0-00035	0
Aanbrengen sporen Duinstraat	P500-528-DO-HTM-IB-SP0-00036	0
Verwijderen sporen Prins Willemstraat - Scheveningseweg	P500-528-DO-HTM-IB-SP0-00037	0
Aanbrengen sporen Prins Willemstraat - Scheveningseweg	P500-528-DO-HTM-IB-SP0-00038	0
Dwarsprofielen sporen Duinstraat	P500-528-DO-HTM-IB-SP0-00039	0

Opmerking:
Aanbrengen van de zandvang volgens principe tekening PRI-HTM-IB-SP0-00110.
Zie civiele tekening voor de exacte locatie van de zandvang.

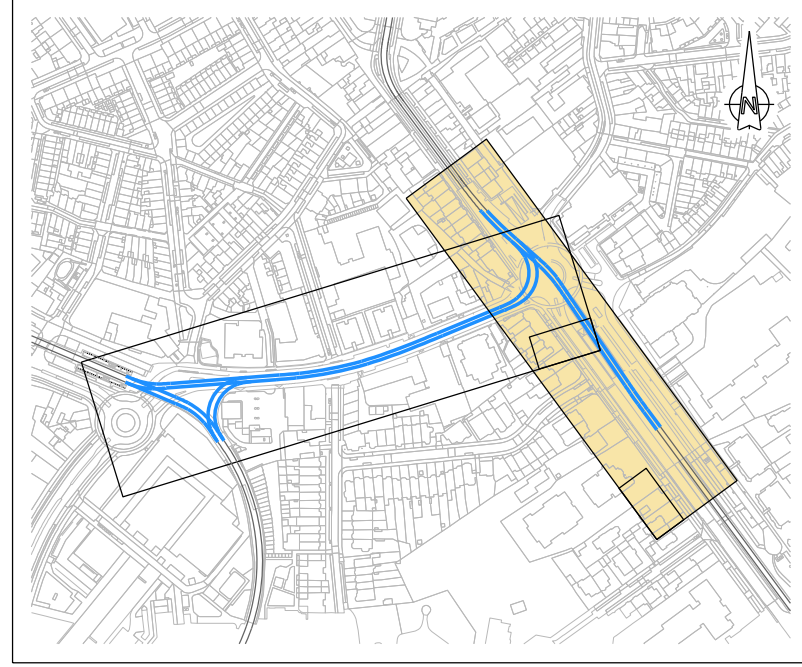

- Legenda**
- 02 Asnummer
 - Spoor bestaand
 - Spoor aanbrengen
- Constructie**
- Wijziging van spoorconstr.
 - CS701 Dwarsliggers in beton
 - CS710 Kunststofpl. constr.
 - CS801 Waterbakken
 - Zandvang t.b.v. wissels

Versie	0	Eerste uitgave
Proj./opdr.naam	In- en uitrukkoutes	
Project/opdr.nr	P500-528	
Opdrachtgever	IBDH	
Projectfase	Bestek - Voorbereidingsfase	
Discipline	SP0	
Documentstatus	Vrijgegeven	
Tekenaar	A. Tjon A Koy	23-03-2023
Controle	T.M.J. van der Kleij	22-05-2023
Controle afwijking	Vrijgegeven	
Vrijgegeven	W.Manneke	18-06-2023

Bestekstekening: aanbrengen sporen
Locatie: Prins Willemstraat - Scheveningseweg
Bestekfase

HTM Personenvervoer NV
Afdeling Techniek
Postbus 28503
2502 KM Den Haag
Bezoekadres: Centraal Station
Koningin Julianaplein 10

P500-528-B0-HTM-IB-SP0-00038

Bladformaat: A4 X 6
Schaal: 1:250
Eenheid: meter
Blad: 1 van 1
Besteknummer: 2023.762.011