


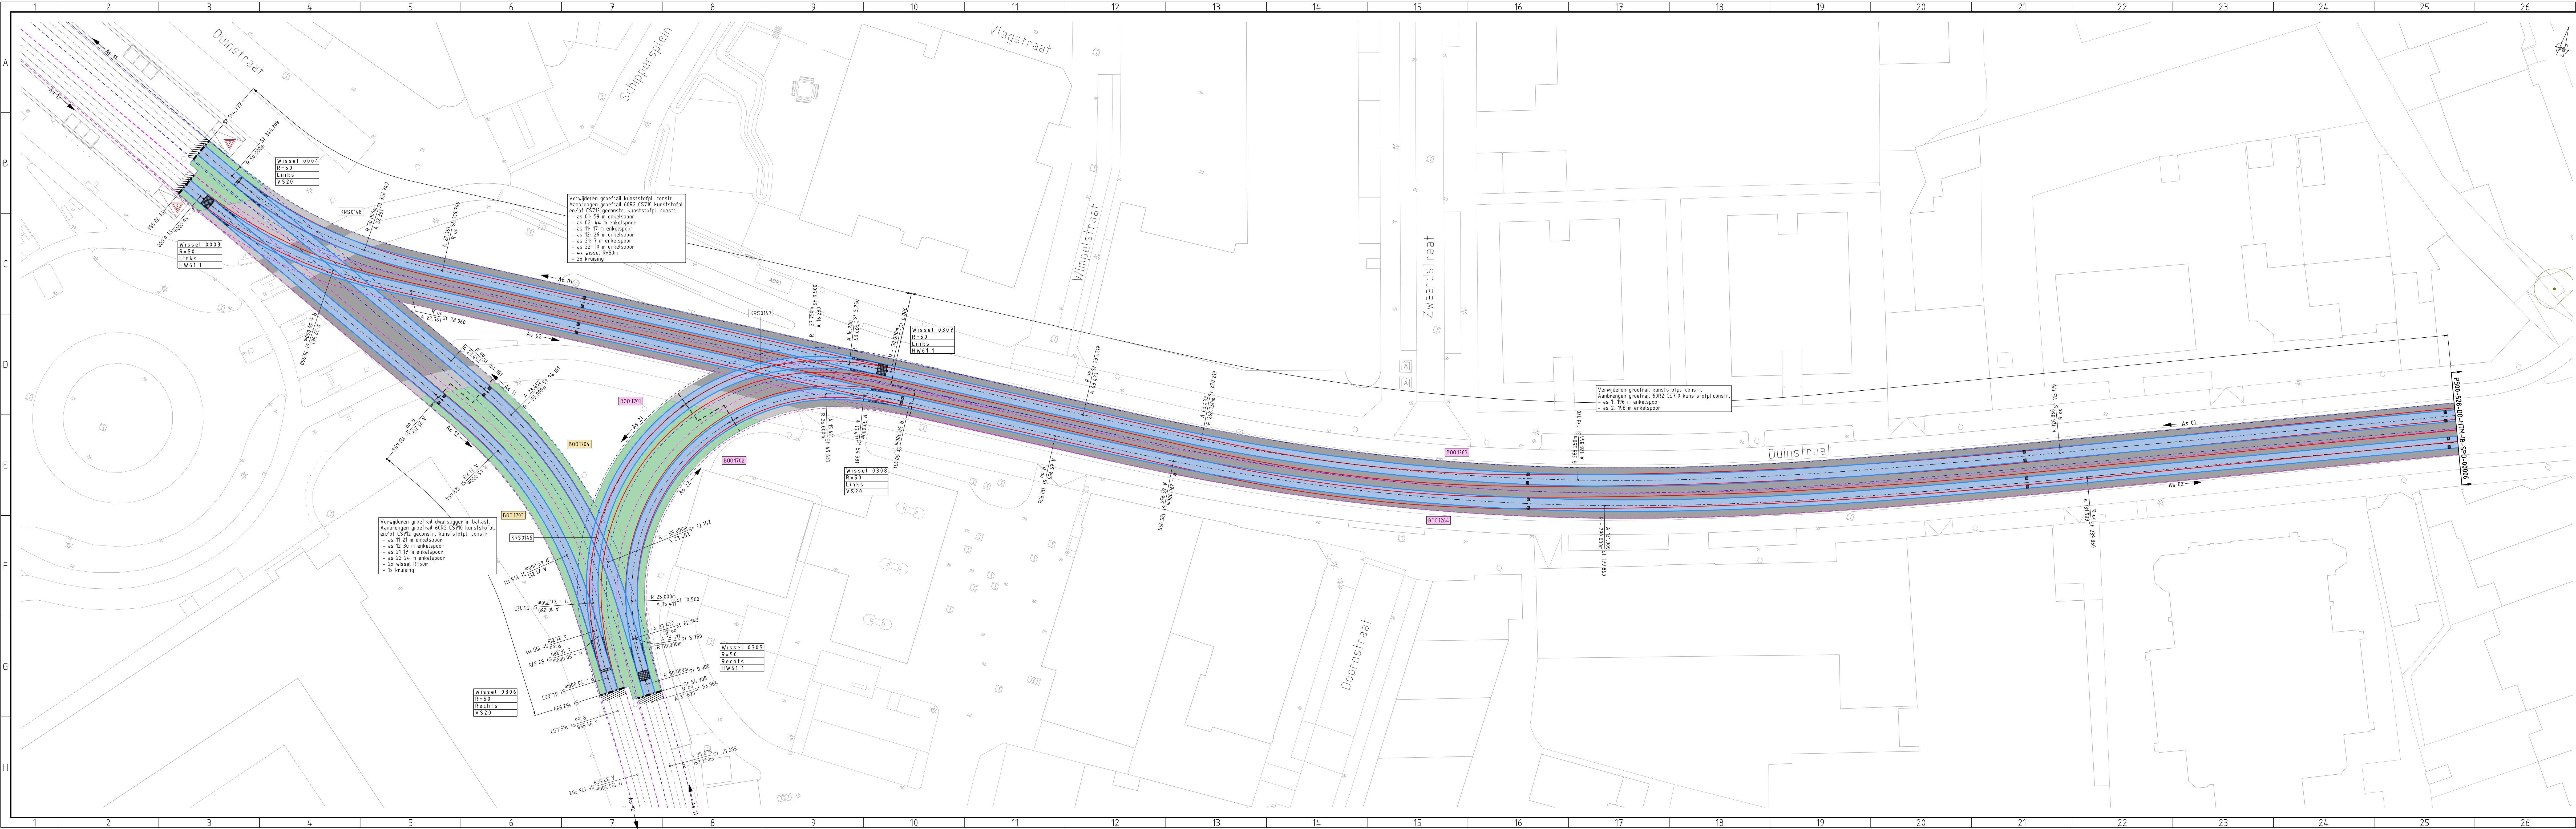

Omschrijving

Geometrie: In- en uitkruisroutes Duinstraat

Doc.nr.

P500-528-HTM-IB-SPO-00018

Rev.

00

Verkeersontwerp Duinstraat

DD spoorontwerp horizontaal Duinstraat

DD spoorontwerp horizontaal Prins Willemsstraat - Scheveningseweg

DD spoorontwerp verticaal Duinstraat assen 01 en 02

DD spoorontwerp verticaal Duinstraat assen 11, 12, 21 en 22

DD spoorontwerp verticaal Pr Willemsstr-Schev.weg assen 31 en 32

P500-528-D0-HTM-IB-SVZ-00002

P500-528-D0-HTM-IB-SPO-00005

P500-528-D0-HTM-IB-SPO-00006

P500-528-D0-HTM-IB-SPO-00020

P500-528-D0-HTM-IB-SPO-00021

P500-528-D0-HTM-IB-SPO-00022

00

00

00

00

00

00

Uitgangspunten

Geldende ontwerpvoorschriften:

- OVS-SPO-07.1

Notities:

- Systeemsnelheid: 50 km/u

- Systeemsnelheid assem 21 & 22: 15 km/u

- Minimale boogstraal Rh=25 m

- PVR: RR

LET OP:

Afwijkingen! ontwerp ten opzichte van 'HTM ontwerpvoorschrift': OVS-SPO-07.1

Tangente punt - begin halte

Ontwerp

Wisselboog

Voorschrift

Tangente punt boog/wissel

± 1350 m van halte

± 1350 m van halte

Legenda

← As 01

Asnummer en rijrichting tram

—

Spoor bestaand

—

Spoor aanbrengen 60R2 - 200

—

Spoor verwijderen 60R2

Constructie

Kunststofplaat constr.

Waterbakken

→

Wijziging van spoorconstr.

Toplaag

Asfalt

Elementenverharding

Gras

Versie

0

Eerste uitgave

Proj./opdr.naam

In- en uitkruisroutes

Tekenaar

E.G. Hensing

04-04-2022

Project/opdr.nr.

P500-528

Controlle

T.M.J. van der Kleij

15-12-2022

Opdrachtgever

ibDH

Controlle afwijking

J.W.M. Lammers

09-01-2023

Projectfase

D0 - Ontwerpfase

Vrijgegeven

W.Manneke

09-01-2023

Discipline

Sporen

Documentstatus

Vrijgegeven

Sporen: horizontaal ontwerp

Locatie: Duinstraat

Definitief ontwerp

P500-528-D0-HTM-IB-SPO-00005

HTM

HTM Personeelsvervoer NV

Afdeling Techniek

Postbus 28503

2502 KW Den Haag

Bezoekadres: Centraal Station

Koningin Julianaplein 19

Bladformaat

A3 X 5

Schaal

1:250

Eenheid

meter

Blad

1

van

1

Besteknummer

Geplaat door: hense

9-JAN-2023