


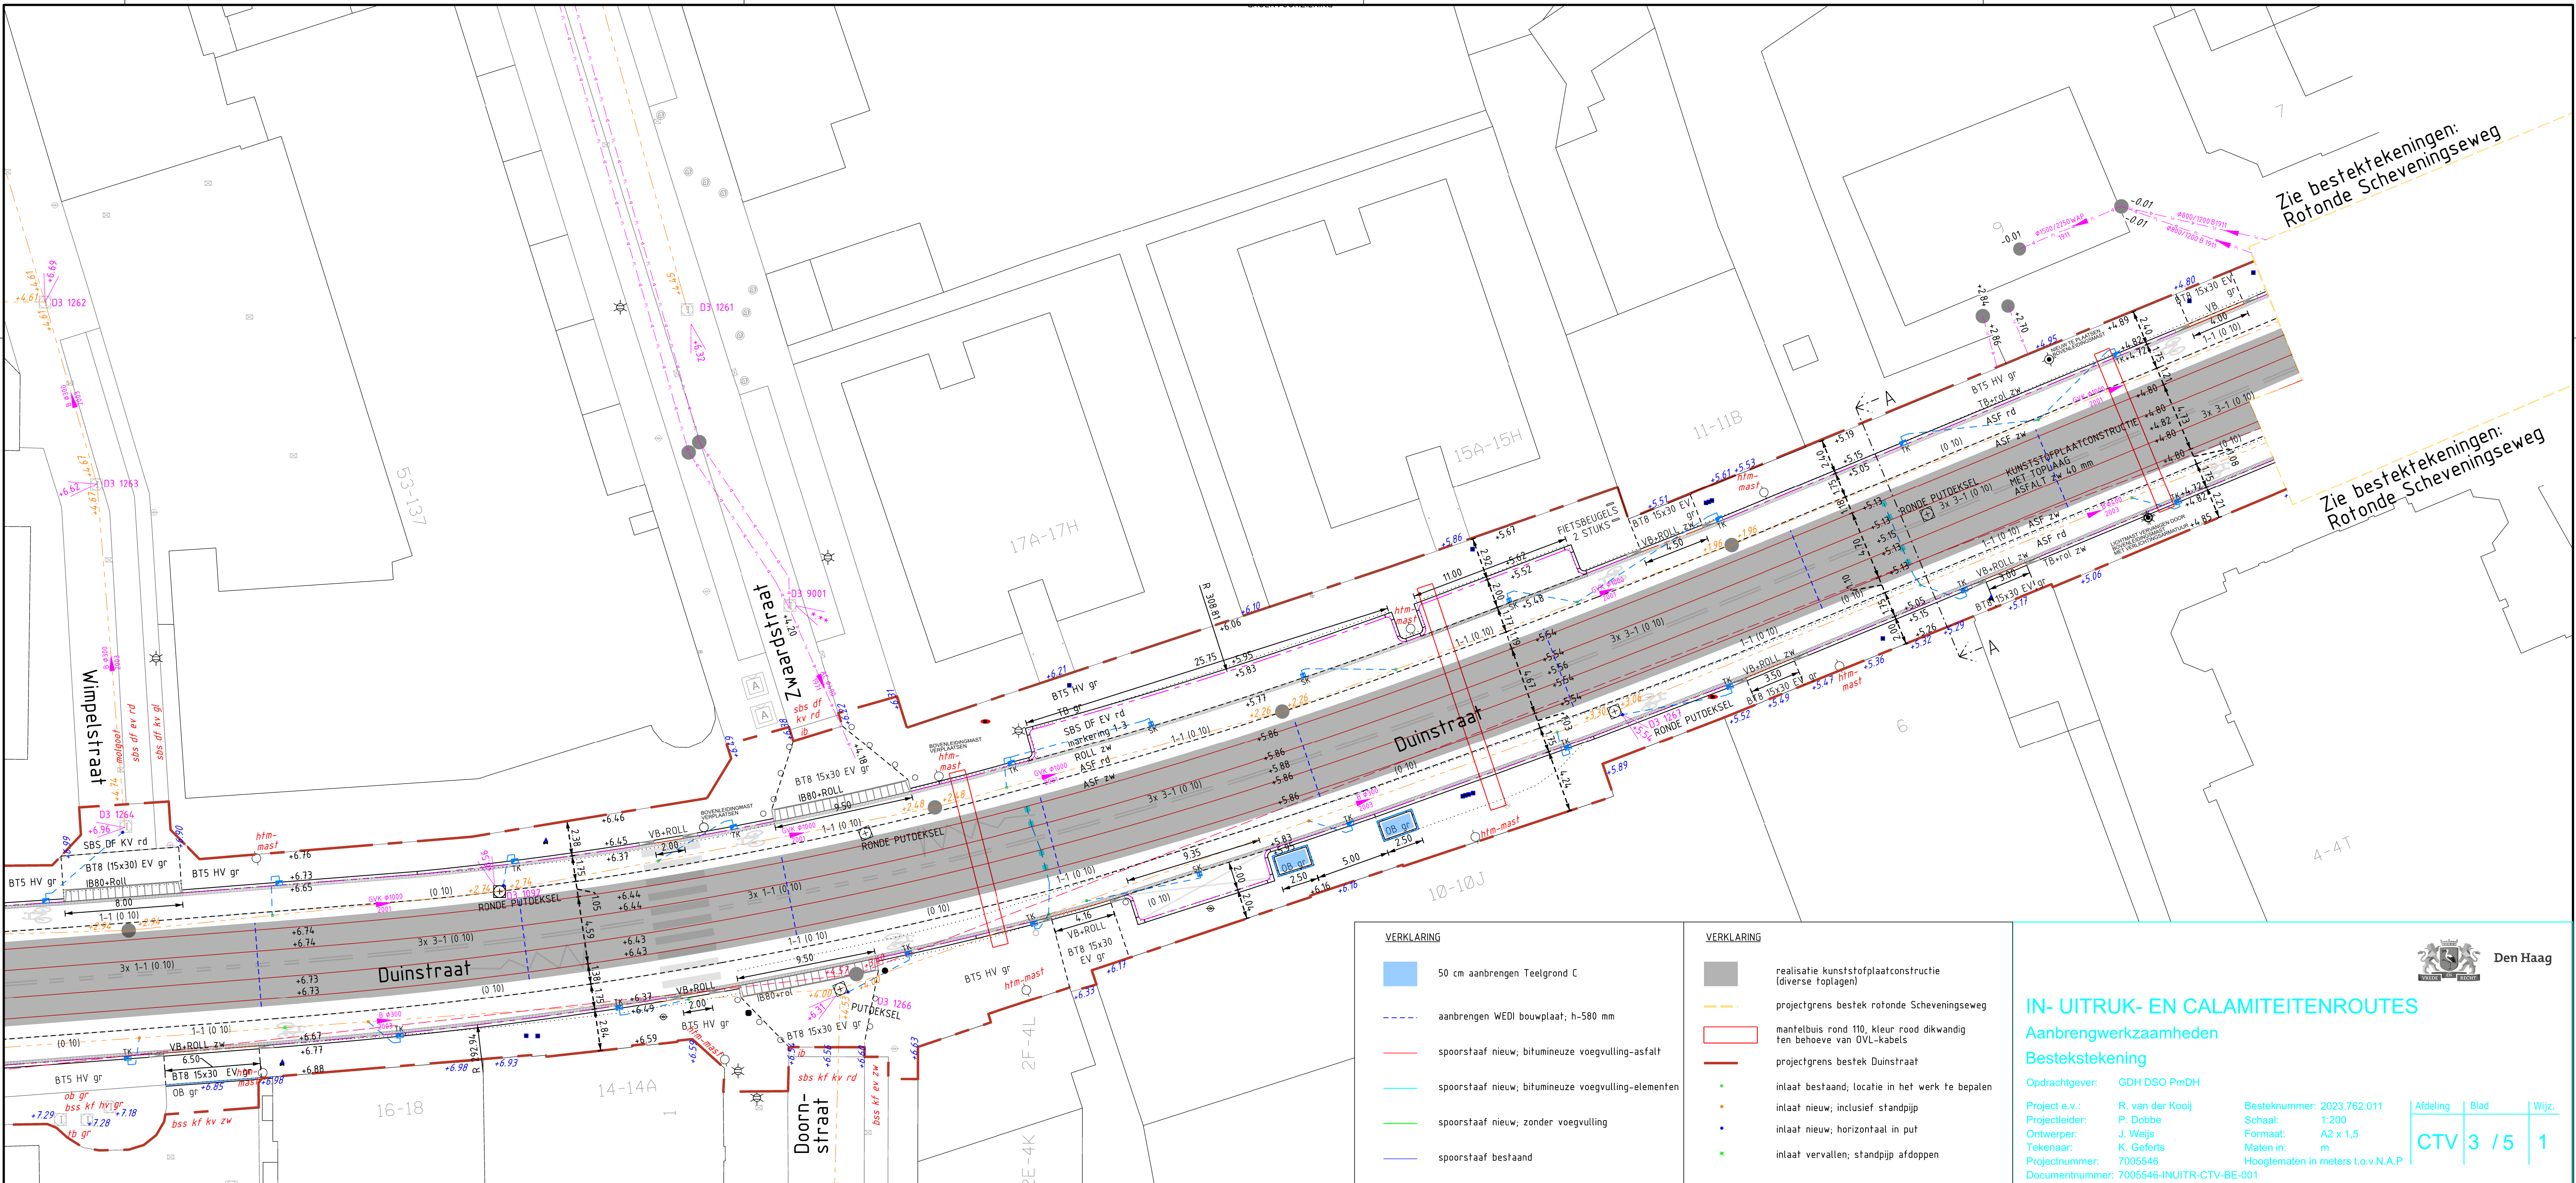

VERKLARING	
	50 cm aanbrengen Teelgrond C
	aanbrengen WEDI bouwplaat; h=580 mm
	spoorstaaf nieuw; bitumineuze voegvulling-asfalt
	spoorstaaf nieuw; bitumineuze voegvulling-elementen
	spoorstaaf nieuw; zonder voegvulling
	spoorstaaf bestaand

VERKLARING	
	realisatie kunststofplaatconstructie (diverse toplagen)
	projectgrens bestek rotonde Scheveningseweg
	mantelbuis rond 110, kleur rood dikwandig ten behoeve van DVL-kabels
	projectgrens bestek Duinstraat
	inlaat bestaand; locatie in het werk te bepalen
	inlaat nieuw; inclusief standpijp
	inlaat nieuw; horizontaal in put
	inlaat vervallen; standpijp afdoppen



Den Haag

IN- UITRUK- EN CALAMITEITENROUTES

Aanbrengwerkzaamheden

Bestekstekening

Opdrachtgever: GDH DSO PmDH

Project e.v.: R. van der Kooij

Projectleider: P. Dobbe

Ontwerper: J. Weijs

Tekenaar: K. Geferts

Projectnummer: 7005546

Documentnummer: 7005546-INUITR-CTV-BE-001

Besteknummer: 2023.762.011

Schaal: 1:200

Formaat: A2 x 1,5

Maten in: m

Hoogtematen in meters t.o.v.N.A.P

Afdeling	Blad	Wijz.
CTV	3 / 5	1