


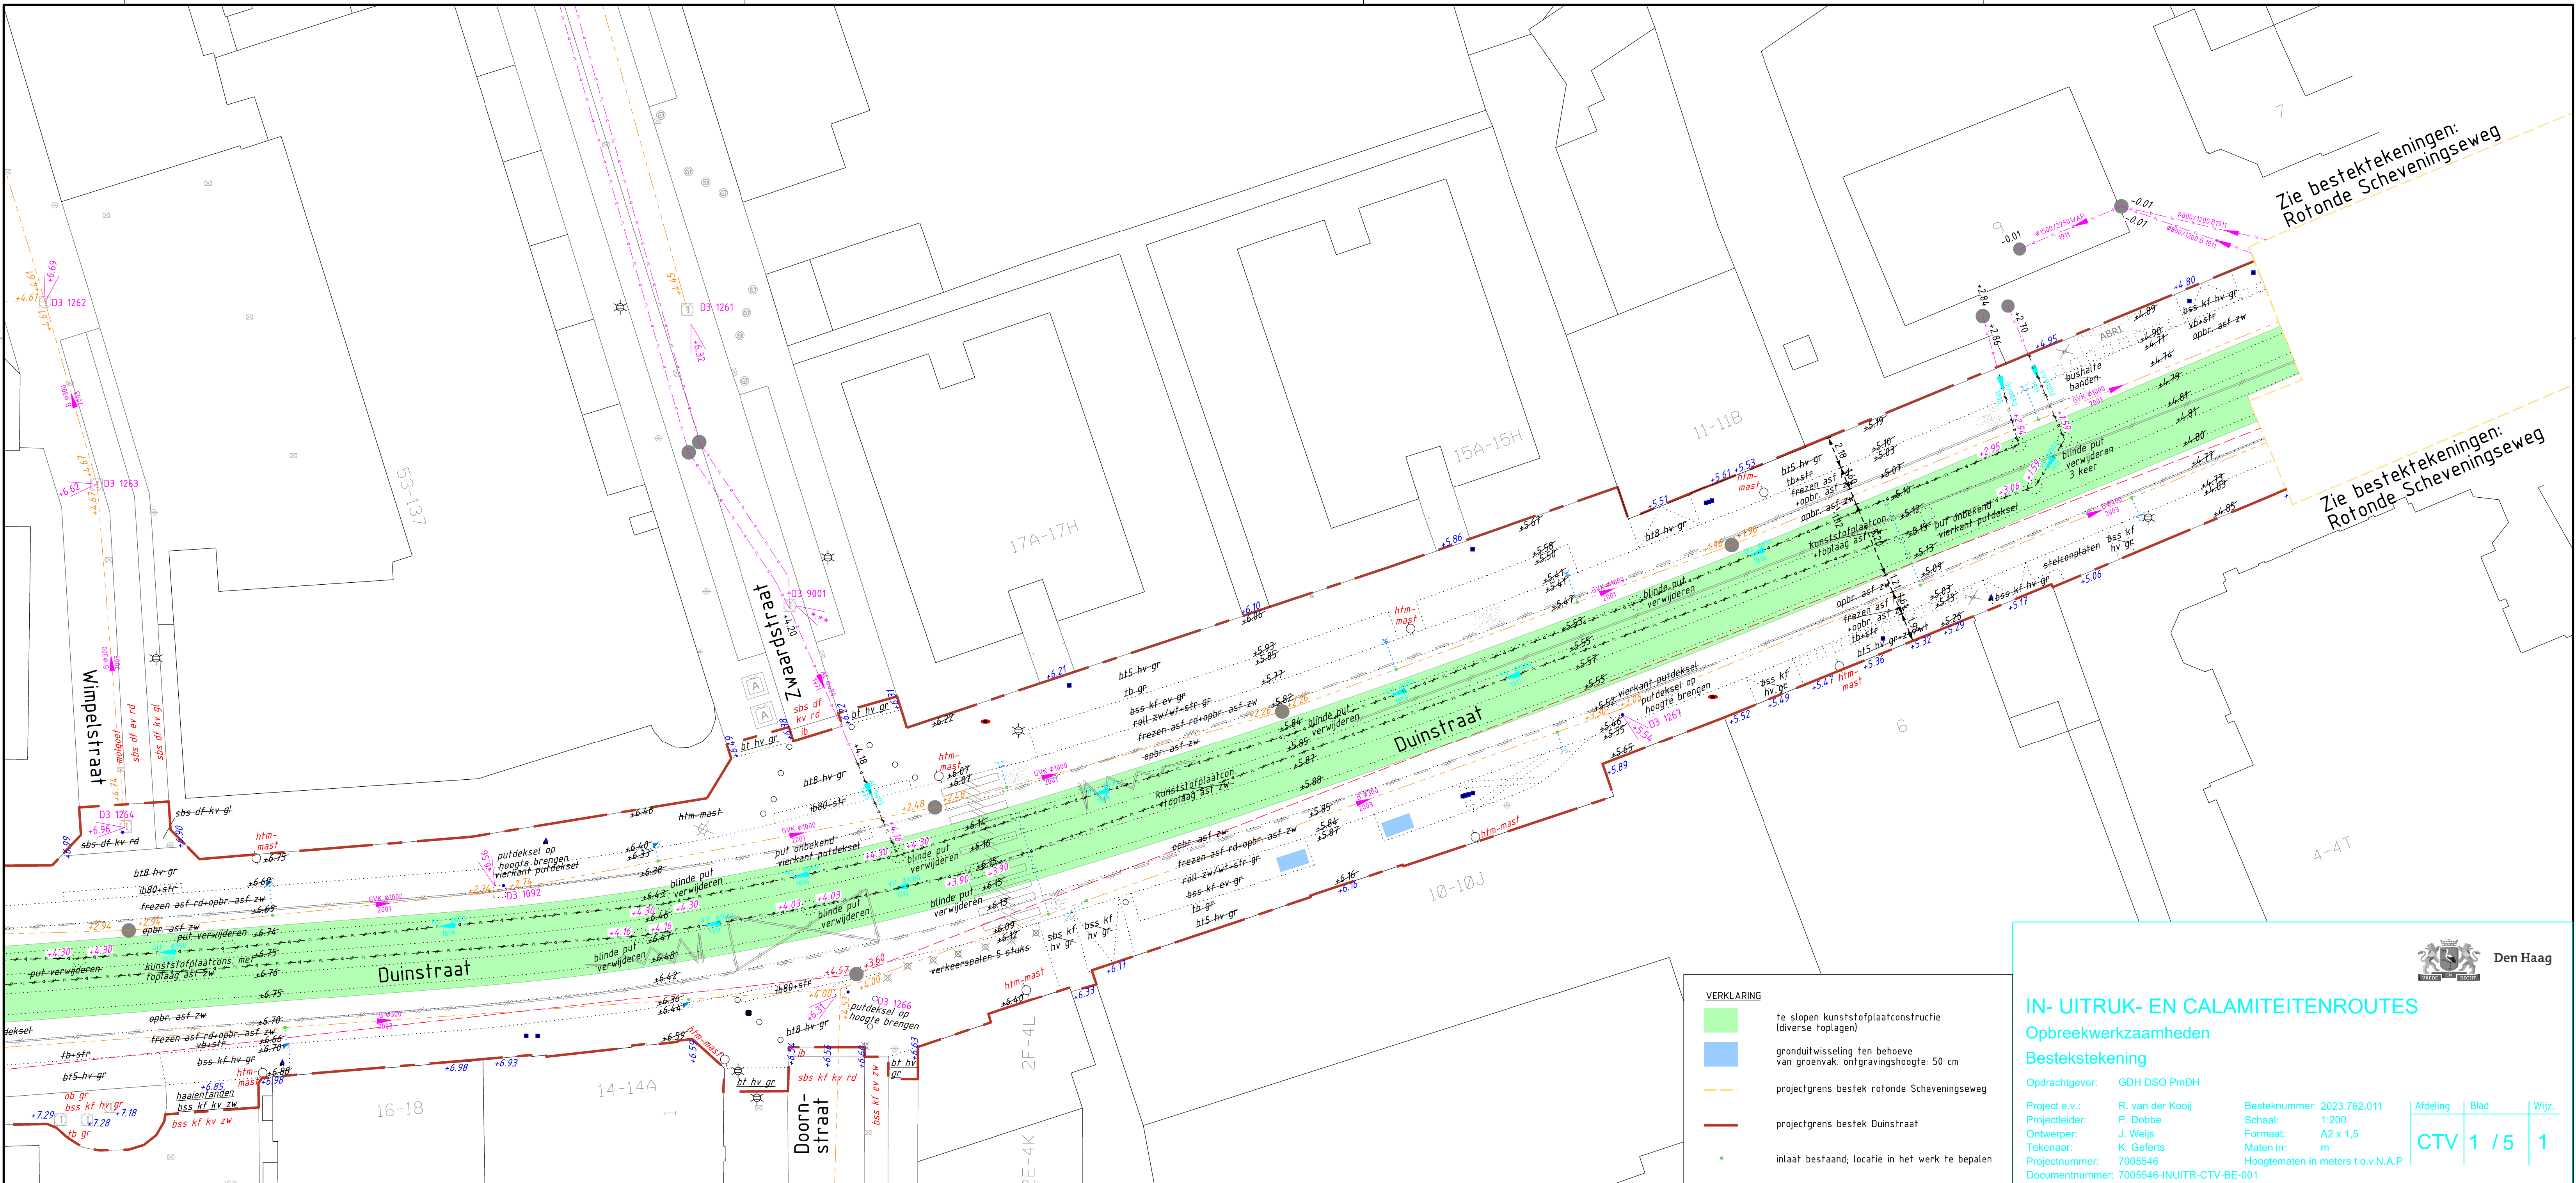

Zie bestektekening:  
Rotonde Scheveningseweg

Zie bestektekening:  
Rotonde Scheveningseweg



## IN- UITRUK- EN CALAMITEITENROUTES

### Opbrekwerkzaamheden

#### Bestekstekening

|                 |                           |                |                  |                                   |              |          |       |       |
|-----------------|---------------------------|----------------|------------------|-----------------------------------|--------------|----------|-------|-------|
| Opdrachtgever:  | GDH DSO PmDH              | Project e.v.:  | R. van der Kooij | Besteknummer:                     | 2023.762.011 | Afdeling | Blad  | Wijz. |
| Projectleider:  | P. Dobbe                  | Ontwerper:     | J. Weijss        | Schaal:                           | 1:200        | CTV      | 1 / 5 | 1     |
| Tekenaar:       | K. Gelferts               | Projectnummer: | 7005546          | Formaat:                          | A2 x 1,5     |          |       |       |
| Documentnummer: | 7005546-INUITR-CTV-BE-001 |                |                  | Maten in:                         | m            |          |       |       |
|                 |                           |                |                  | Hoogtematen in meters t.o.v.N.A.P |              |          |       |       |