


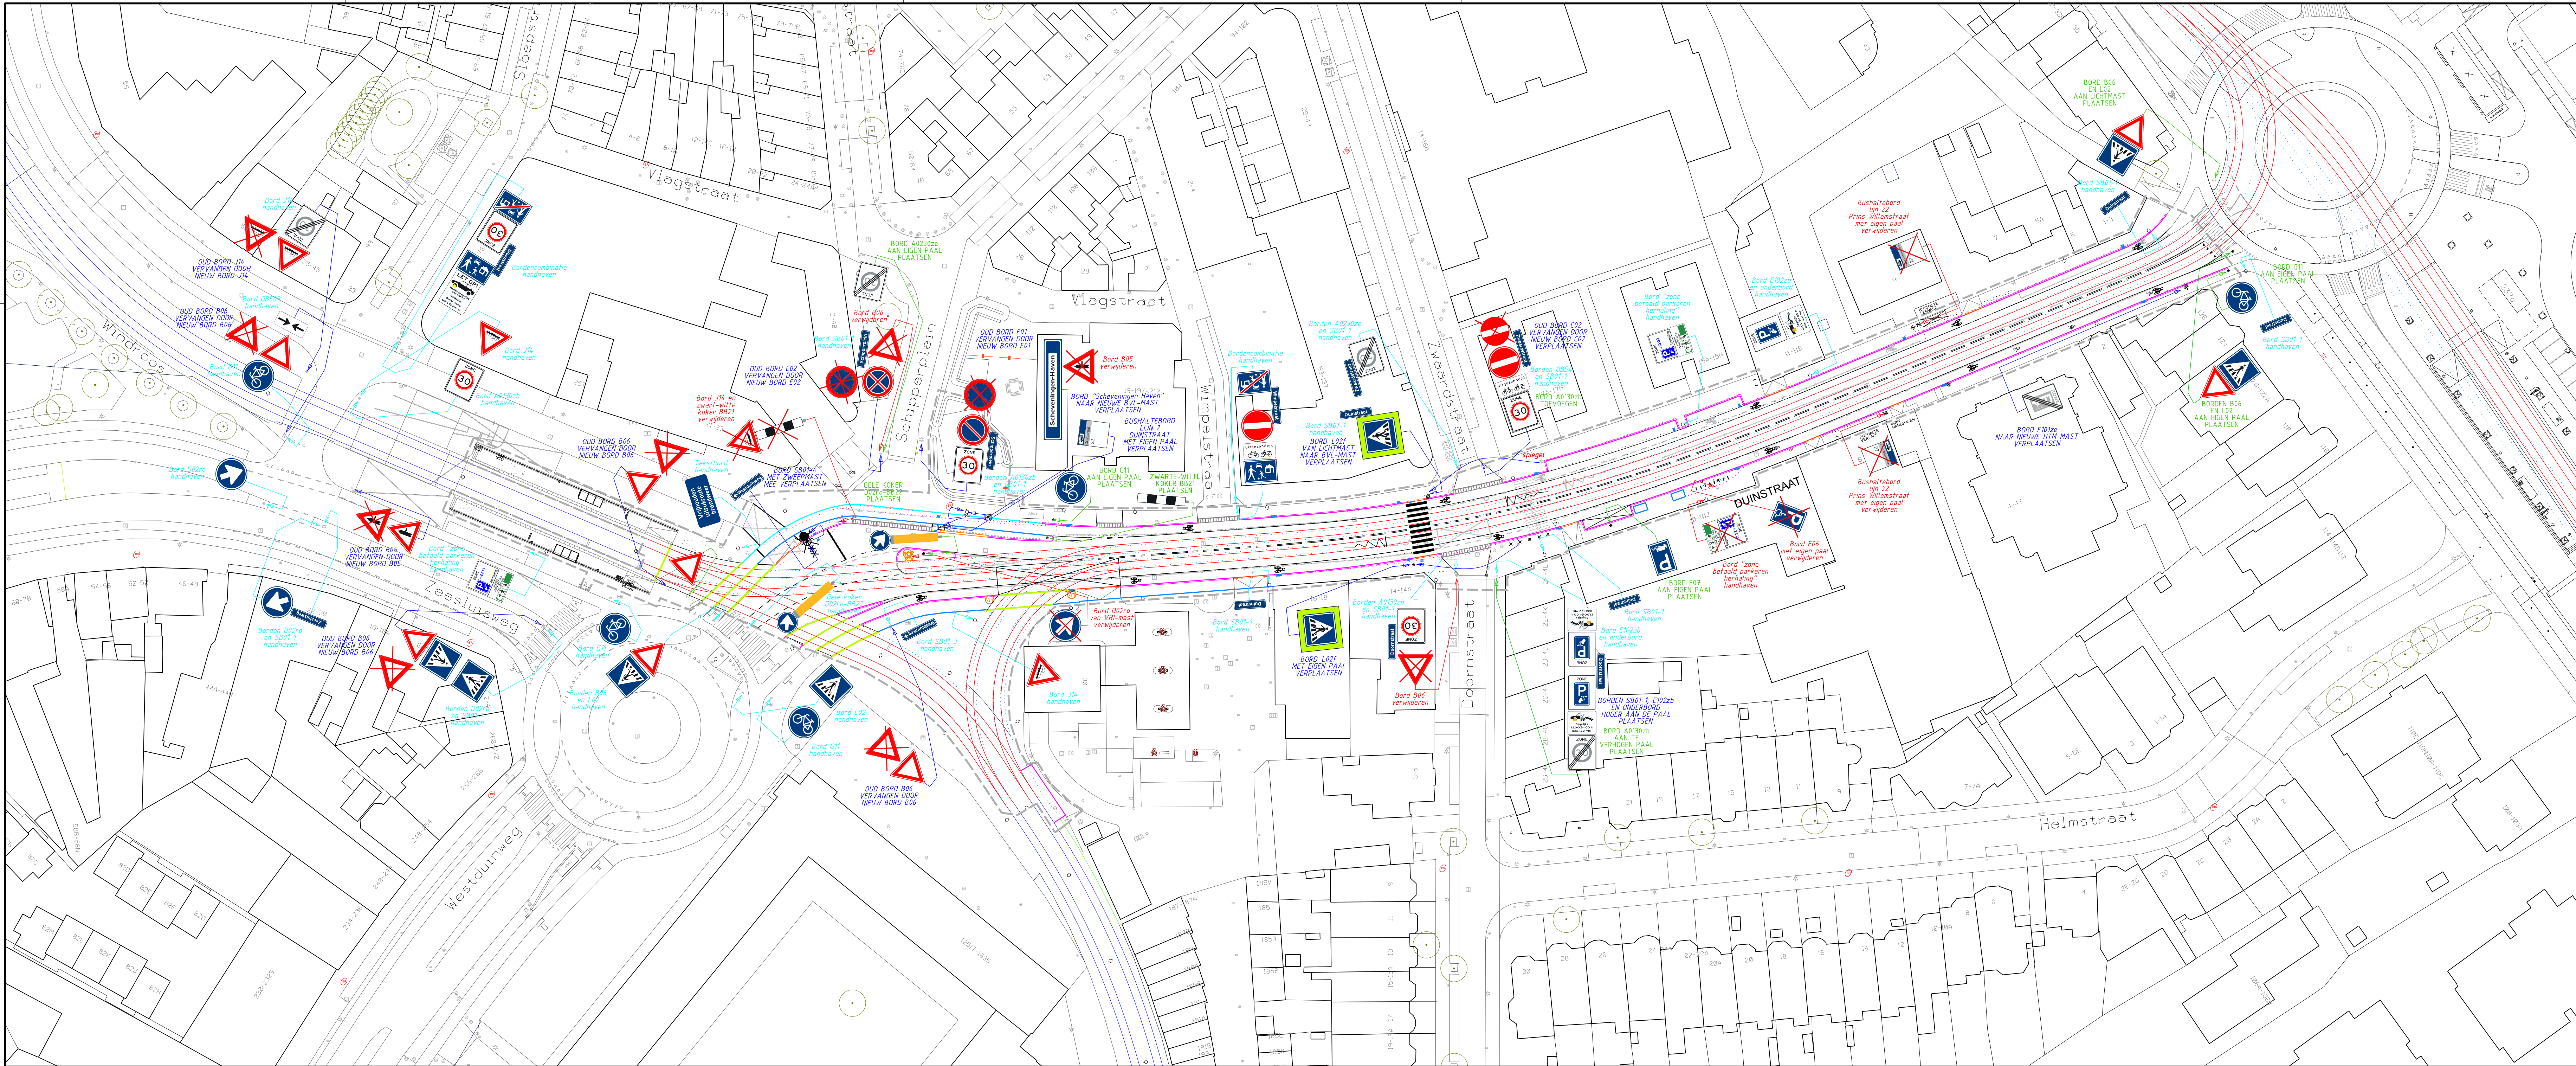

- LEGENDA:
- Te handhaven borden
 - TE PLAATSEN NIEUWE BORDEN
 - TE VERPLAATSEN BESTAANDE BORDEN
 - Te verwijderen borden

Alle verkeersborden (te plaatsen en te verplaatsen) dienen geplaatst te worden overeenkomstig het bepaalde in het Reglement Verkeersregels en Verkeerstekens 1990 (R.V.V.) en Besluit administratieve bepalingen inzake het wegverkeer (B.A.B.W.)

Wijz.	Datum	Status	Opmerkingen
3	14-06-23	Concept	Opmerkingen uit VOV dd 13-04-2023 verwerkt



IN- UITRUK- EN CALAMITEITENROUTES

Duinstraat bebording

Definitief ontwerp

Opdrachtgever: GDH DSO PmDH

Project e.v.: R. van der Kooij
Projectleider: J. Haasnoot
Ontwerper: J. Weijss
Tekenaar: J.G.A. Krijnen
Projectnummer: 7005546
Documentnummer: 7005546-INUITR-VER-DO-001

Besteknummer: 1:500
Schaa: A2 x 2
Formaat: m
Hoogtematen in meters t.o.v.N.A.P.

Afdeling	Blad	Wijz.
VER 1	1	3