

 



Detail Doorsnede rotonde (met trambaan)

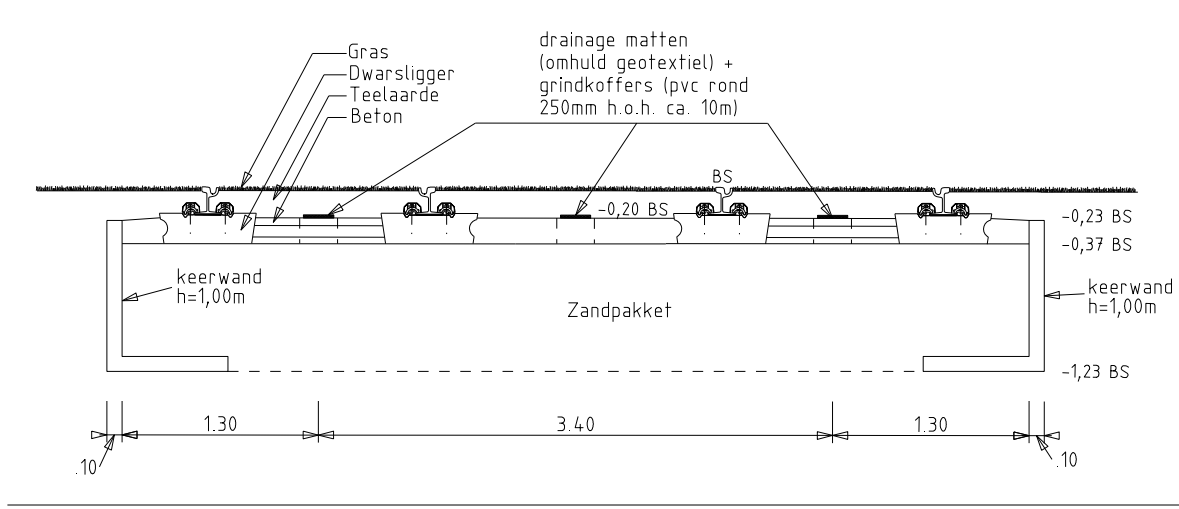


DWARSDOORSNEDE D-D (1:50)

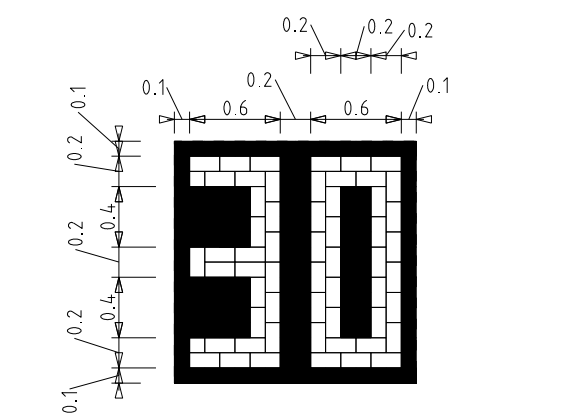


Detail tekst '30'

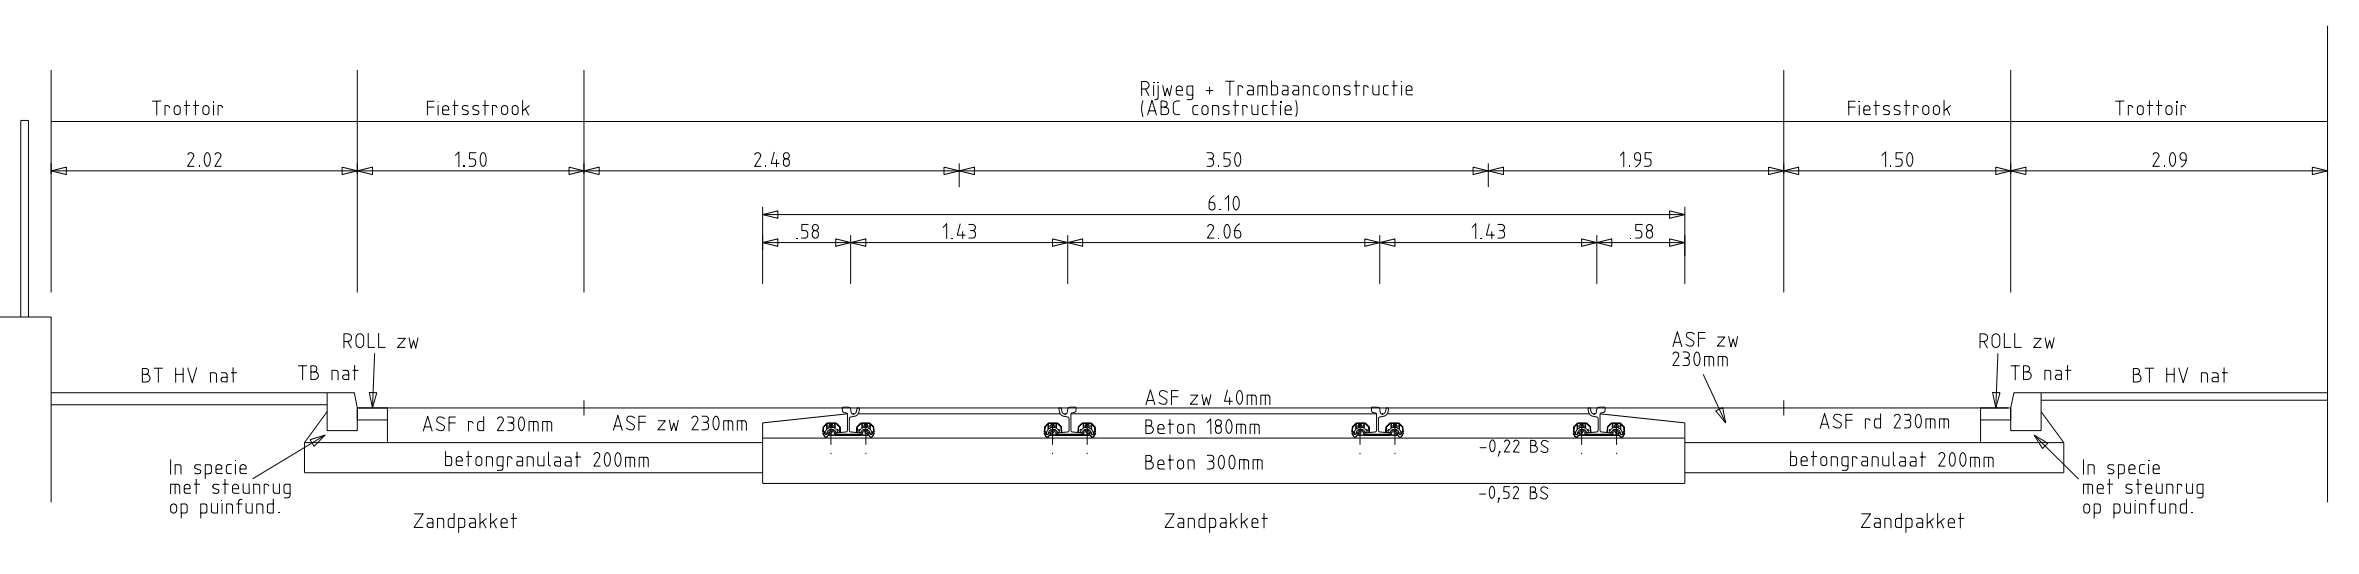


DWARSDOORSNEDE B-B (1:50)

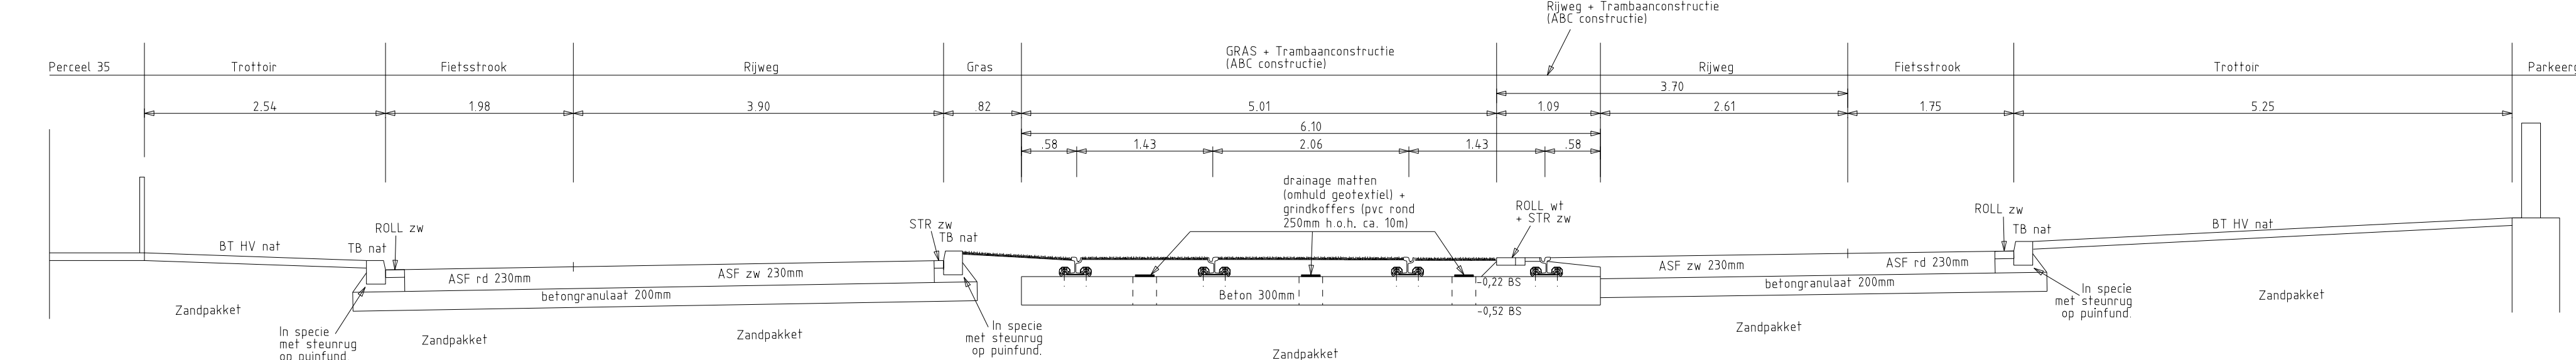

DWARSDOORSNEDE C-C (1:50)

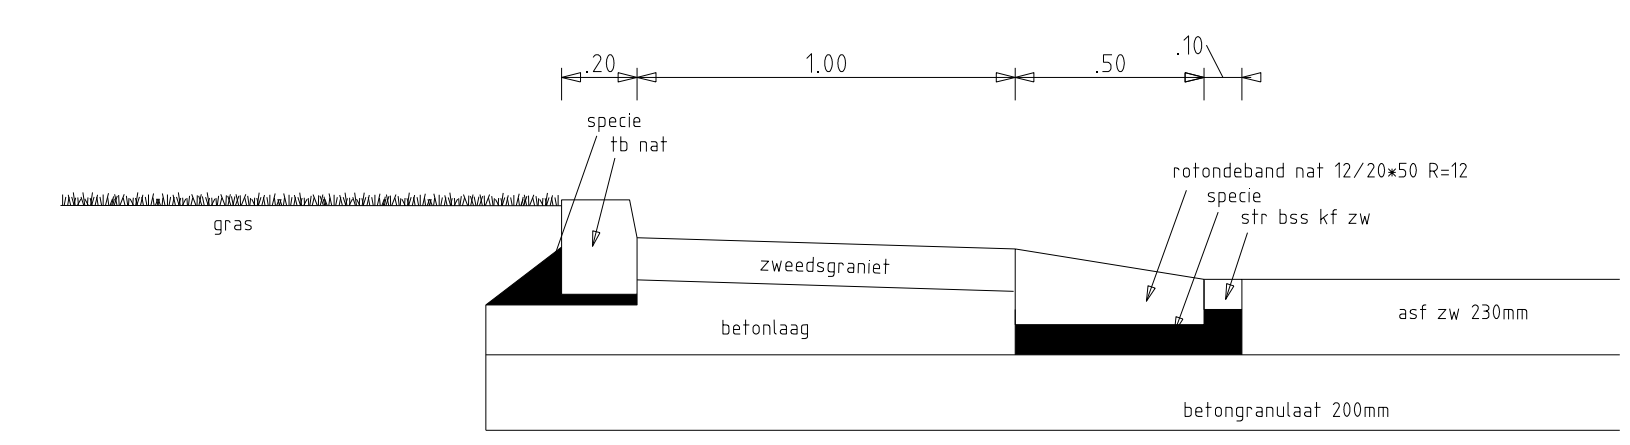

Detail Doorsnede rotonde (zonder trambaan)

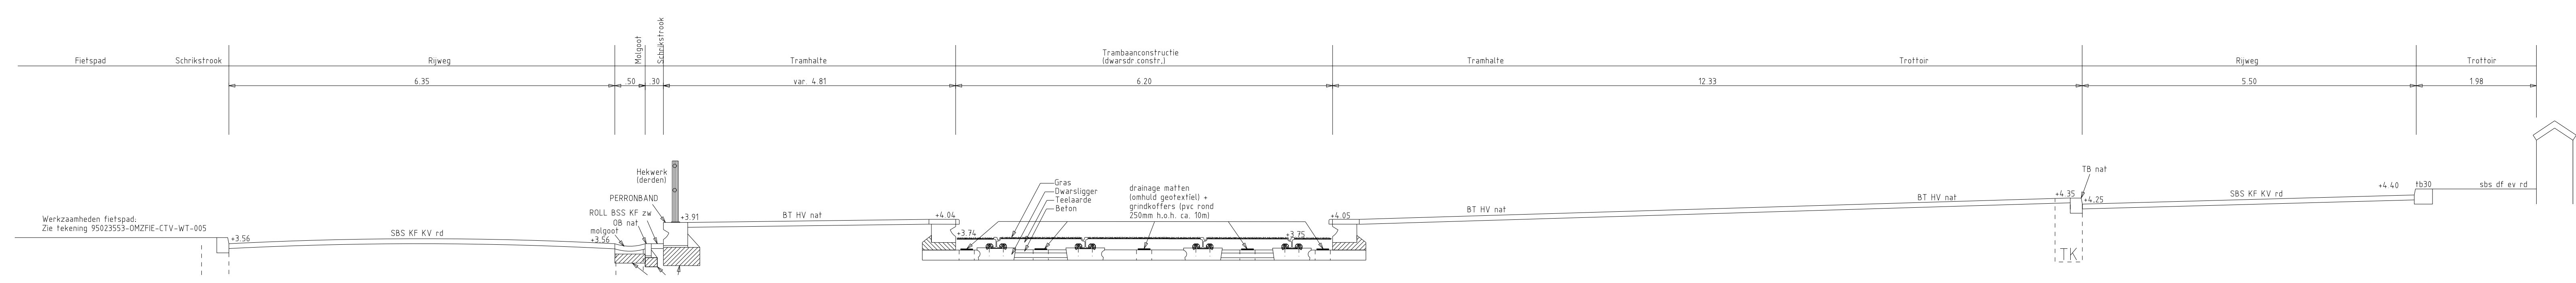

DWARSDOORSNEDE A-A (1:50)

Wg.	Datum	Status	Opmerkingen
3	01-09-23	Definitief	Blad is ongewijzigd

Contr.	Tekenaar	Projectleider	Afdelingshoofd	Project e.v.
Naam	abkgefe			sbdbb2p
Datum	01-09-2023	01-09-2023		01-09-2023

**NRR LIJN 1 - 95022048**
Rotonde Duinstraat; Verharding
Bestekstekening

Opdrachtgever: GDH DSB Opdrachtgeving

Project e.v.: M.G. van Dijk
Projectleider: P. Dobbie
Ontwerper: M.S.A.H. van Es
Tekenaar: P. Dobbie
Projectnummer: 95022048
Documentnummer: 95022048-NRR-L1N-CTV-BE-002

Besteknummer: 2018.091.034
Schaal: 1:200 - 1:50
Formaat: 1.25 x A0
Maten in: Hoogtematen in meters t.o.v. N.A.P.

Afdeling: Blad: Wjz.

CTV 2 / 4 3