


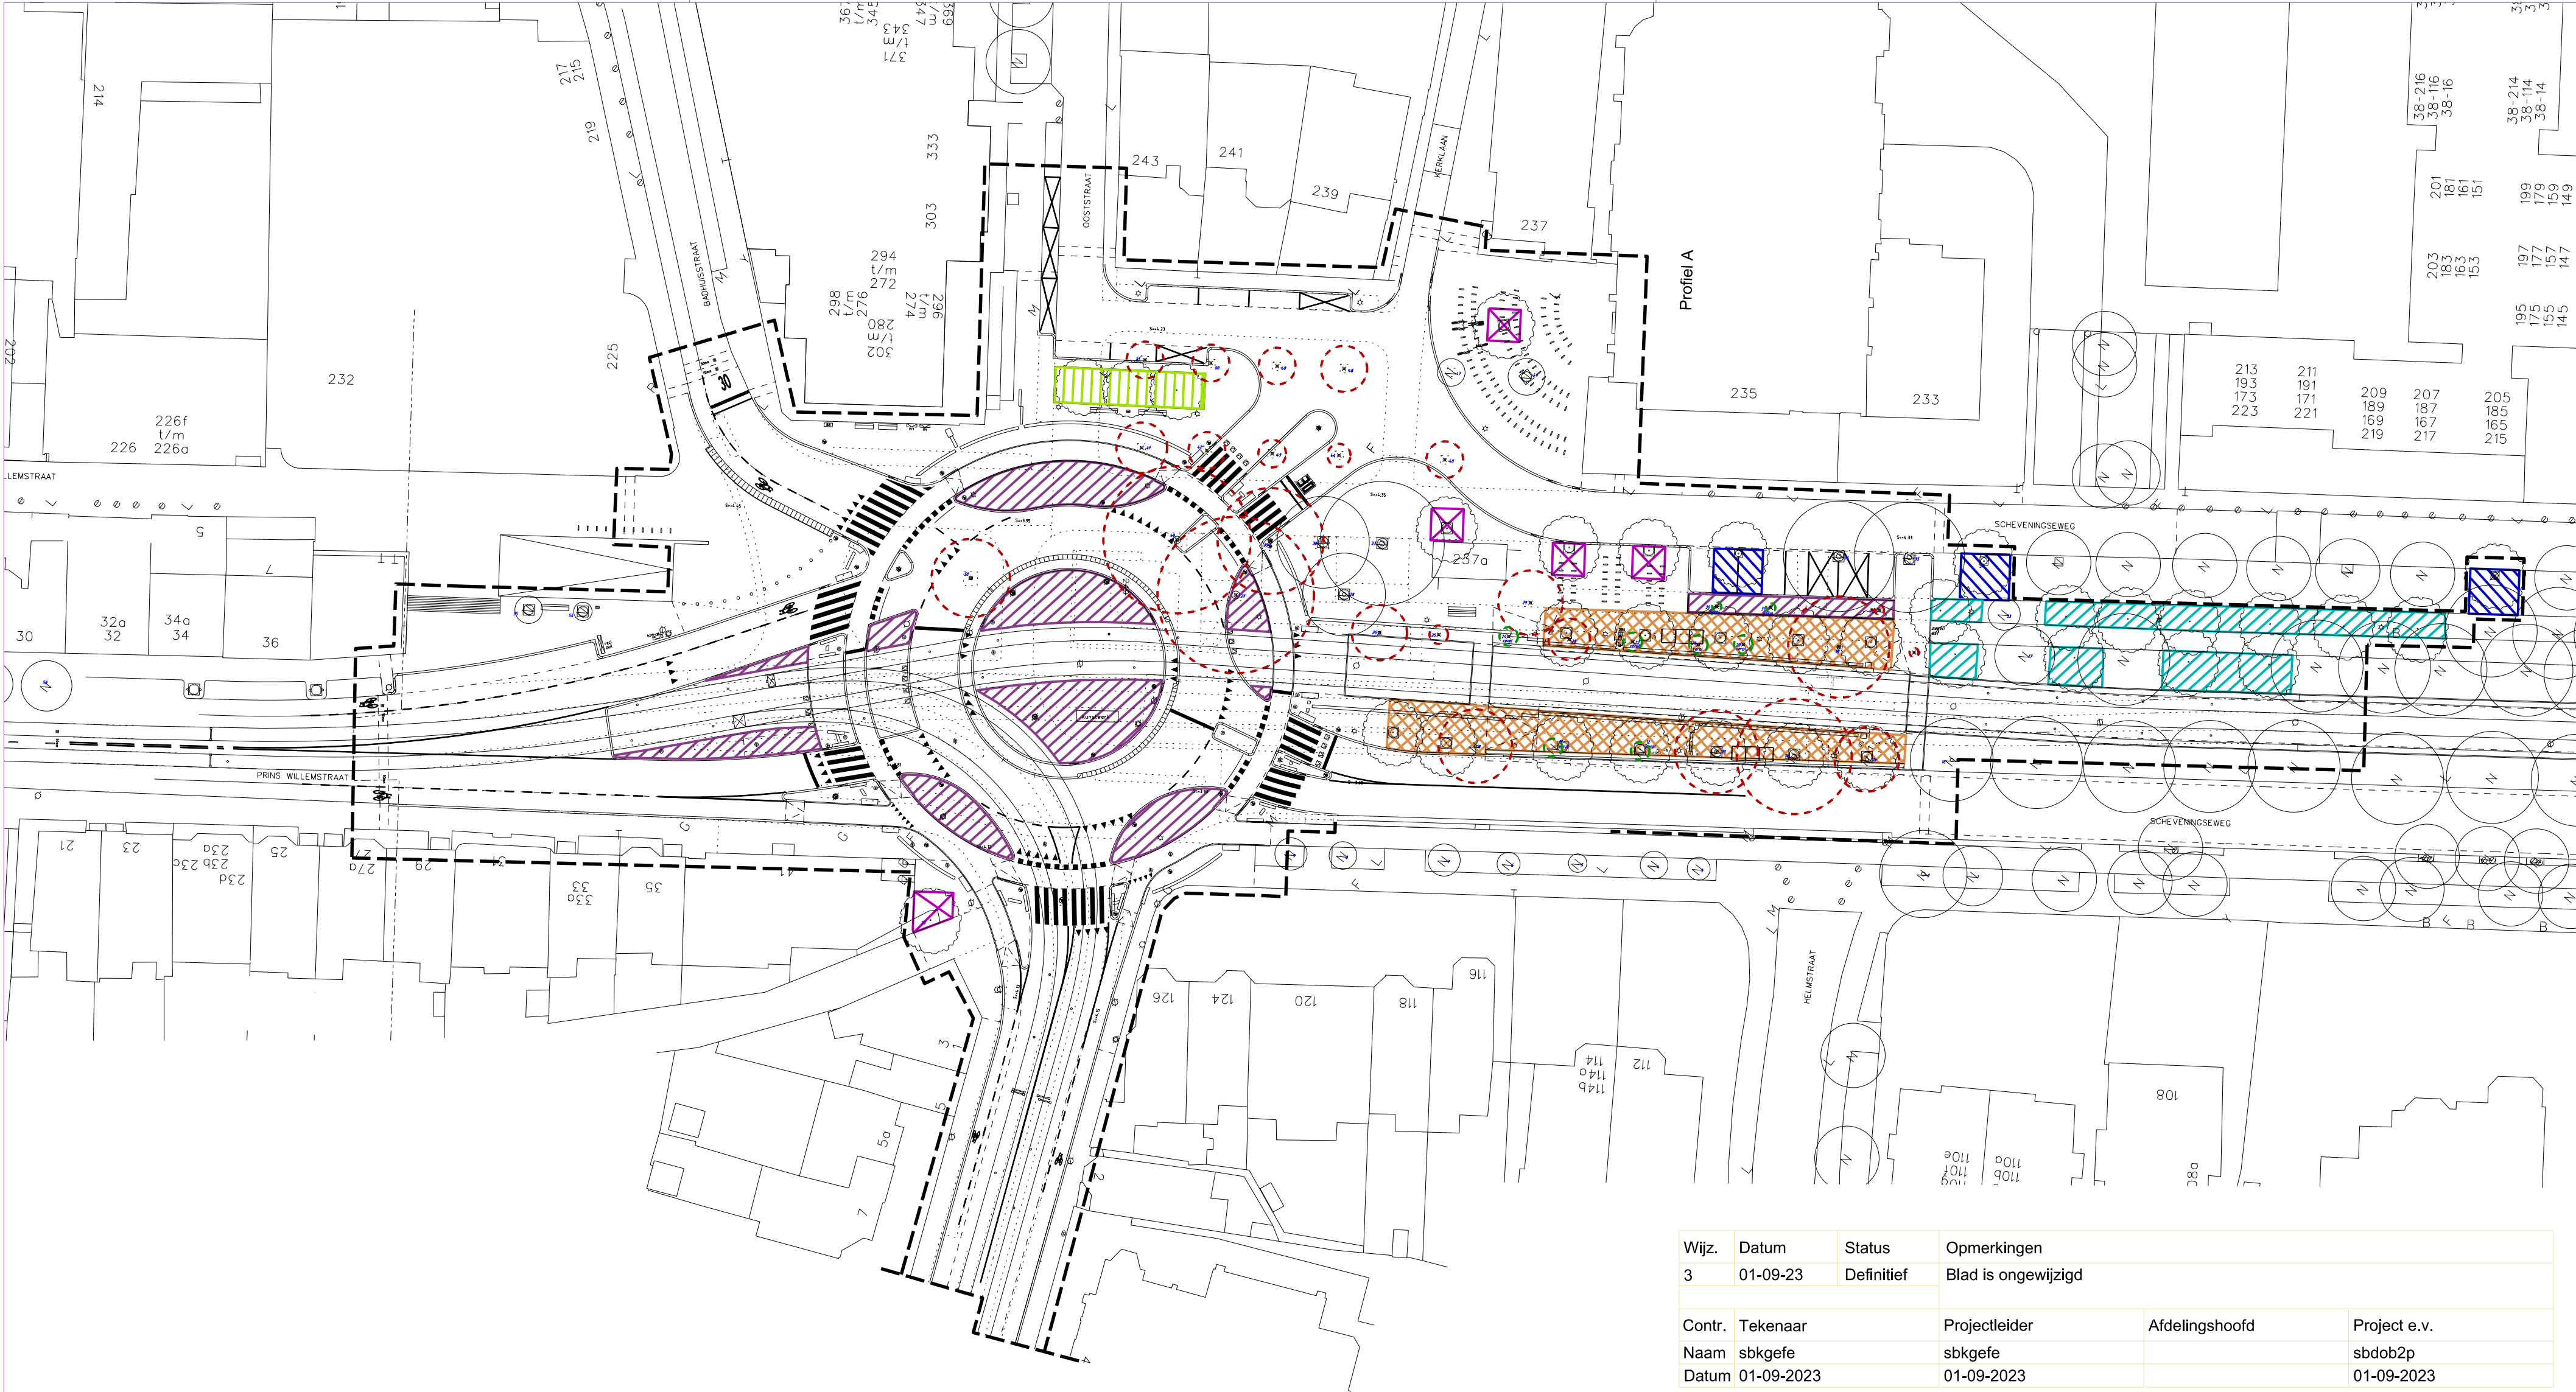

Wijz.	Datum	Status	Opmerkingen		
3	01-09-23	Definitief	Blad is ongewijzigd		
Contr.			Tekenaar	Projectleider	Afdelingshoofd
Naam			sbkgefe	sbkgefe	Project e.v.
Datum			01-09-2023	01-09-2023	sbdob2p
					01-09-2023

Legenda

- 25st

Kappen bomen incl nol
- 8st

Verplanten bomen, tijdelijk naar depot (door derden)
- TYPE A

420m2

Ontgraven zand tot 1m, aanbrengen bomenzand 5% + voedingspijlers
- TYPE B

6st

Ontgraven zand tot 1m (opp 12m²), aanbrengen bomenzand 5% + voedingspijlers
- TYPE C

230m2

Bestaande grond mengen met bomenvoedingsgrond tot 1m (1:6) + voedingspijlers
- TYPE D

500m2

Ontgraven zand tot 0,5m, aanbrengen teelgrond
- TYPE E

65m2

Ontgraven zand tot 1m, aanbrengen teelgrond gemengd met bomenvoedingsgrond (1:6) + voedingspijlers
- TYPE F

80m2

Ontgraven zand tot 1m, aanbrengen bomenzand 0,8m, permavoid 0,15m gevuld met bomenvoedingsgrond, straatlaag zand 0,05m + voedingspijlers



Den Haag

NRR LIJN 1 - 95022048

Rotonde Duinstraat; Cultuur

Bestekstekening

Opdrachtgever: GDH DSB Opdrachtgeving

Project e.v.:	M.G. van Dijk	Besteknummer:	2018.091.034
Projectleider:	P. Dobbe	Schaal:	1:500
Ontwerper:	M.S.A.H. van Es	Formaat:	A2
Tekenaar:	P. Dobbe	Maten in:	m
Projectnummer:	95022048	Hoogtematen in meters t.o.v.N.A.P	
Documentnummer:	95022048-NRRLN1-CTV-BE-002		

Afdeling	Blad	Wijz.
CTV	3 / 4	3