



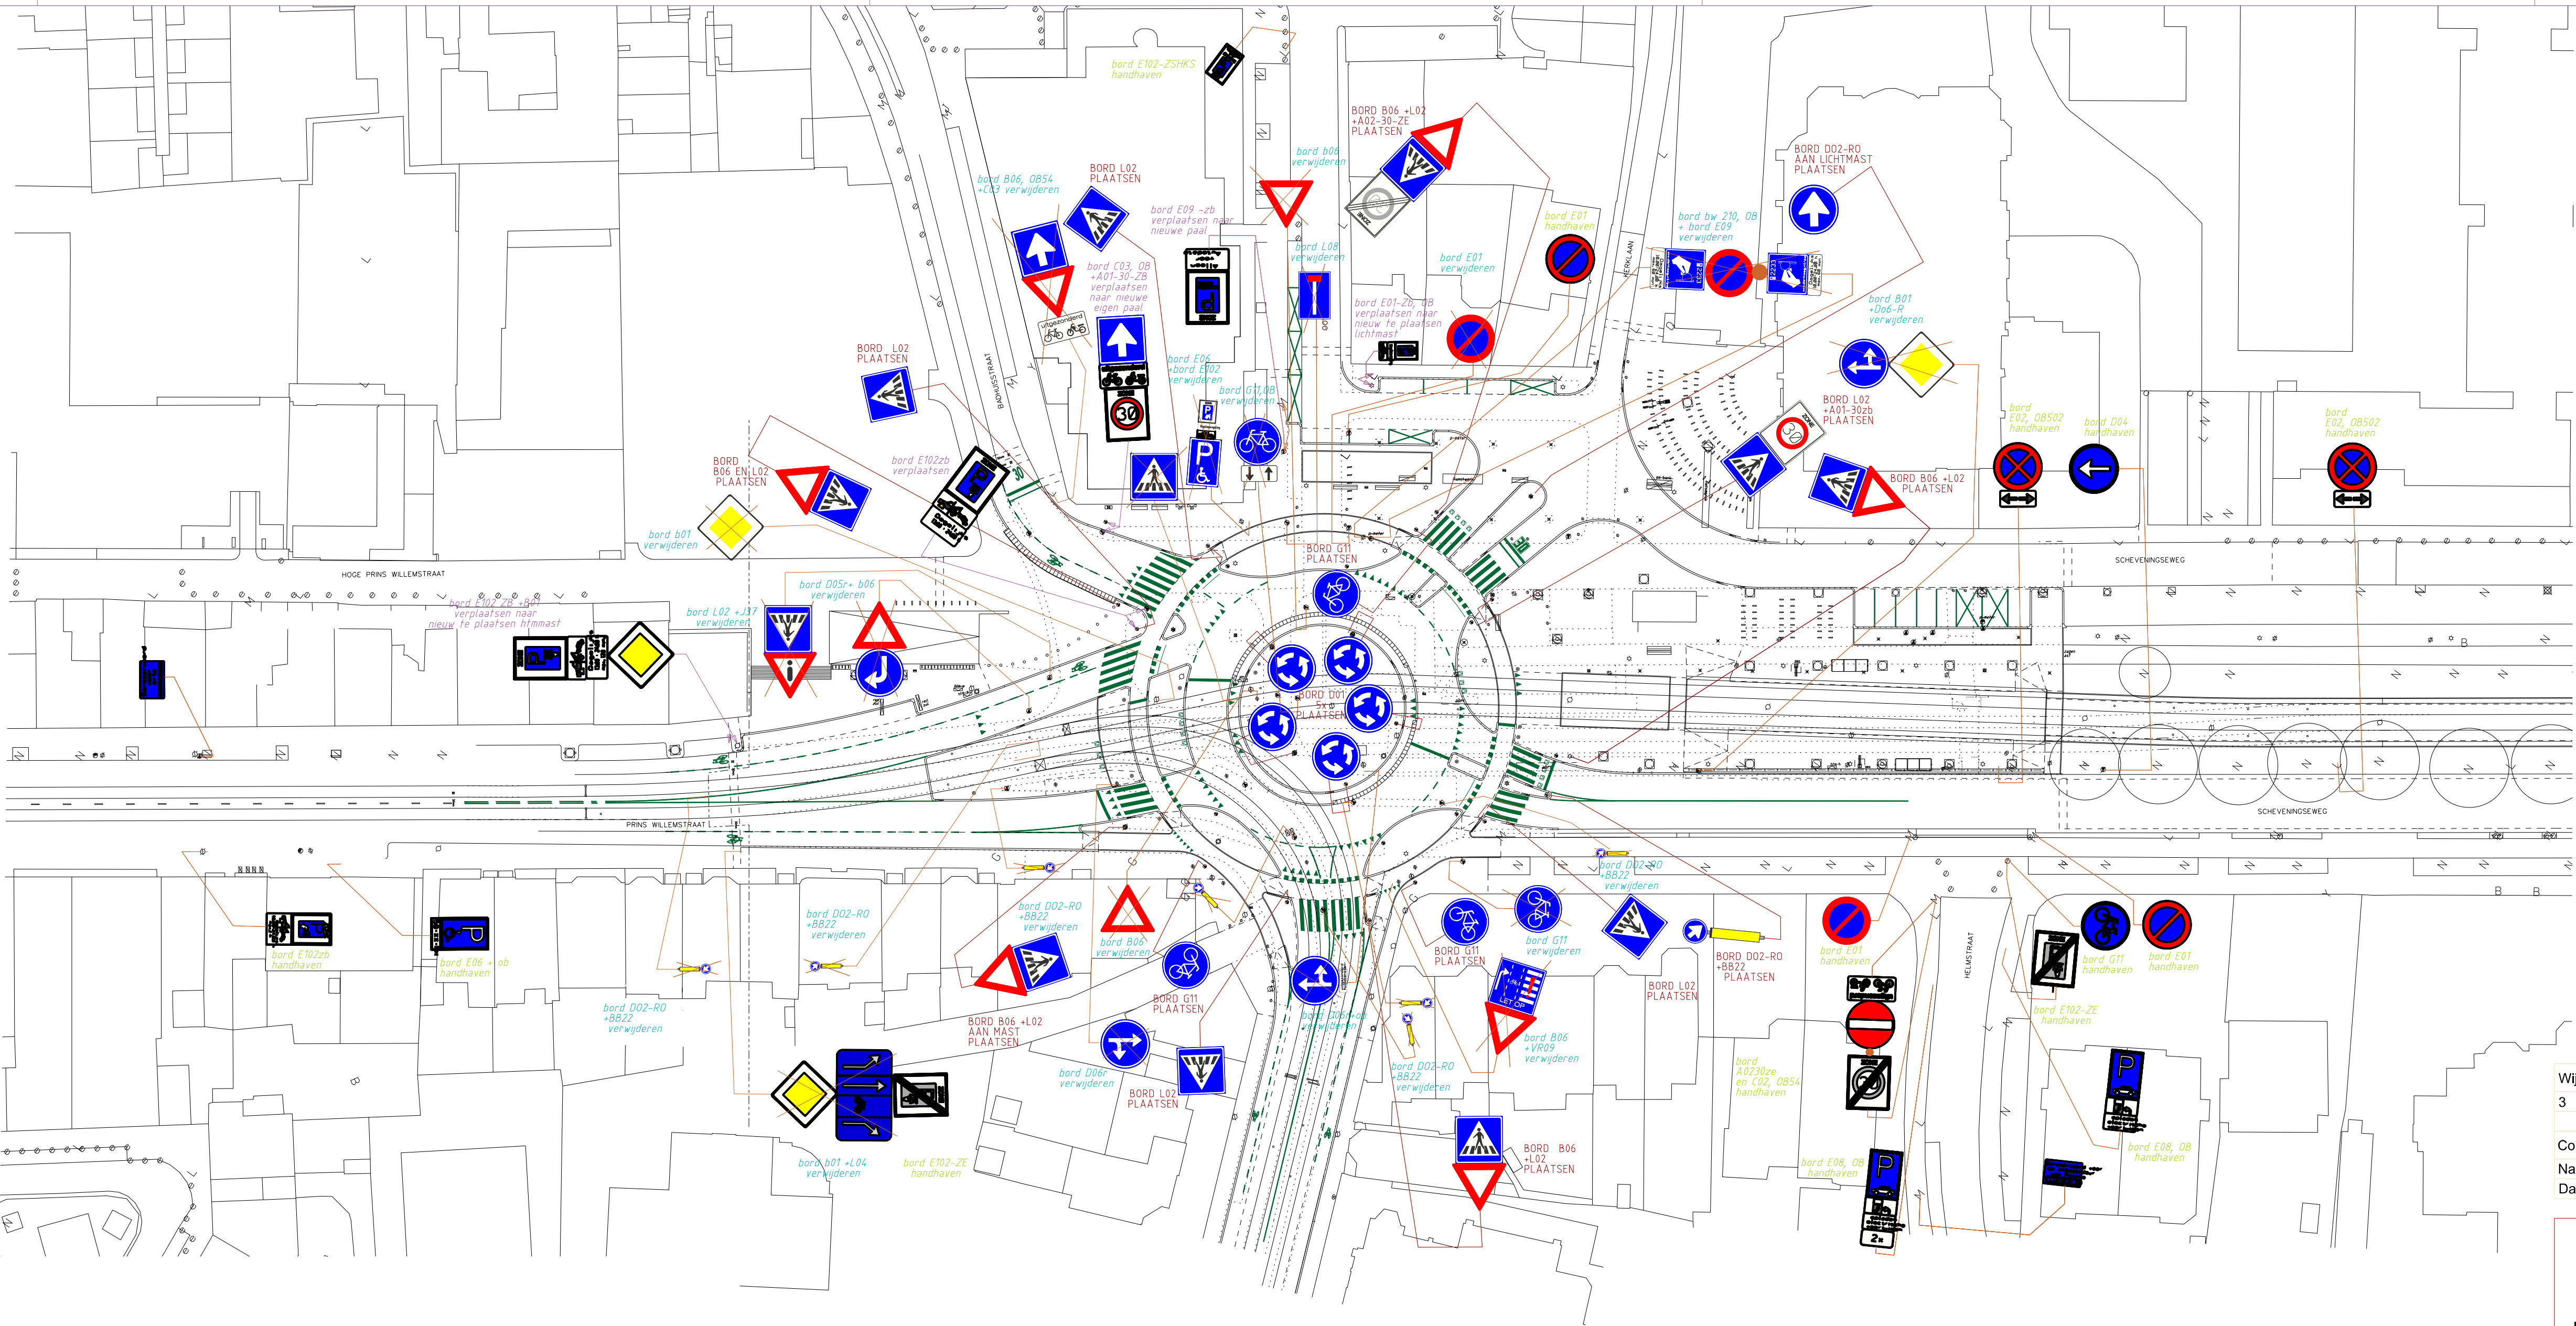

Alle verkeersborden (te plaatsen en te verplaatsen) dienen geplaatst te worden overeenkomstig het bepaalde in het Reglement Verkeersregels en Verkeerstekens 1990 (R.V.V.) en Besluit administratieve bepalingen inzake het wegverkeer (B.A.B.W.)

LEGENDA

- Te handhaven borden*
- TE PLAATSEN NIEUWE BORDEN**
- Te verplaatsen bestaande borden*
- Te verwijderen borden*

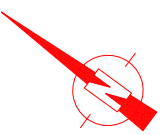

Wijz.	Datum	Status	Opmerkingen	
3	01-09-23	Definitief	Blad is ongewijzigd	
Contr. Tekenaar		Projectleider		Afdelingshoofd
Naam sbkgefe		sbkgefe		Project e.v. sbdob2p
Datum 01-09-2023		01-09-2023		01-09-2023



NRR LIJN 1 - 95022048
Ronde Duinstraat, Bebording & Belijning
Bestekstekening

Opdrachtgever: GDH DSB Opdrachtgeving					
Project e.v.:	M.G. van Dijk	Besteknummer: 2018.091.034	Afdeling	Blad	Wijz.
Projectleider:	P. Dobbe	Schaal: 1:500	CTV	4 / 4	3
Ontwerper:	M.S.A.H. van Es	Formaat: 1,5 x A2			
Tekenaar:	P. Dobbe	Maten in: m			
Projectnummer:	95022048	Hoogtematen in meters t.o.v.N.A.P			
Documentnummer: 95022048-NRRLN1-CTV-BE-002					