



Voorgevel 02

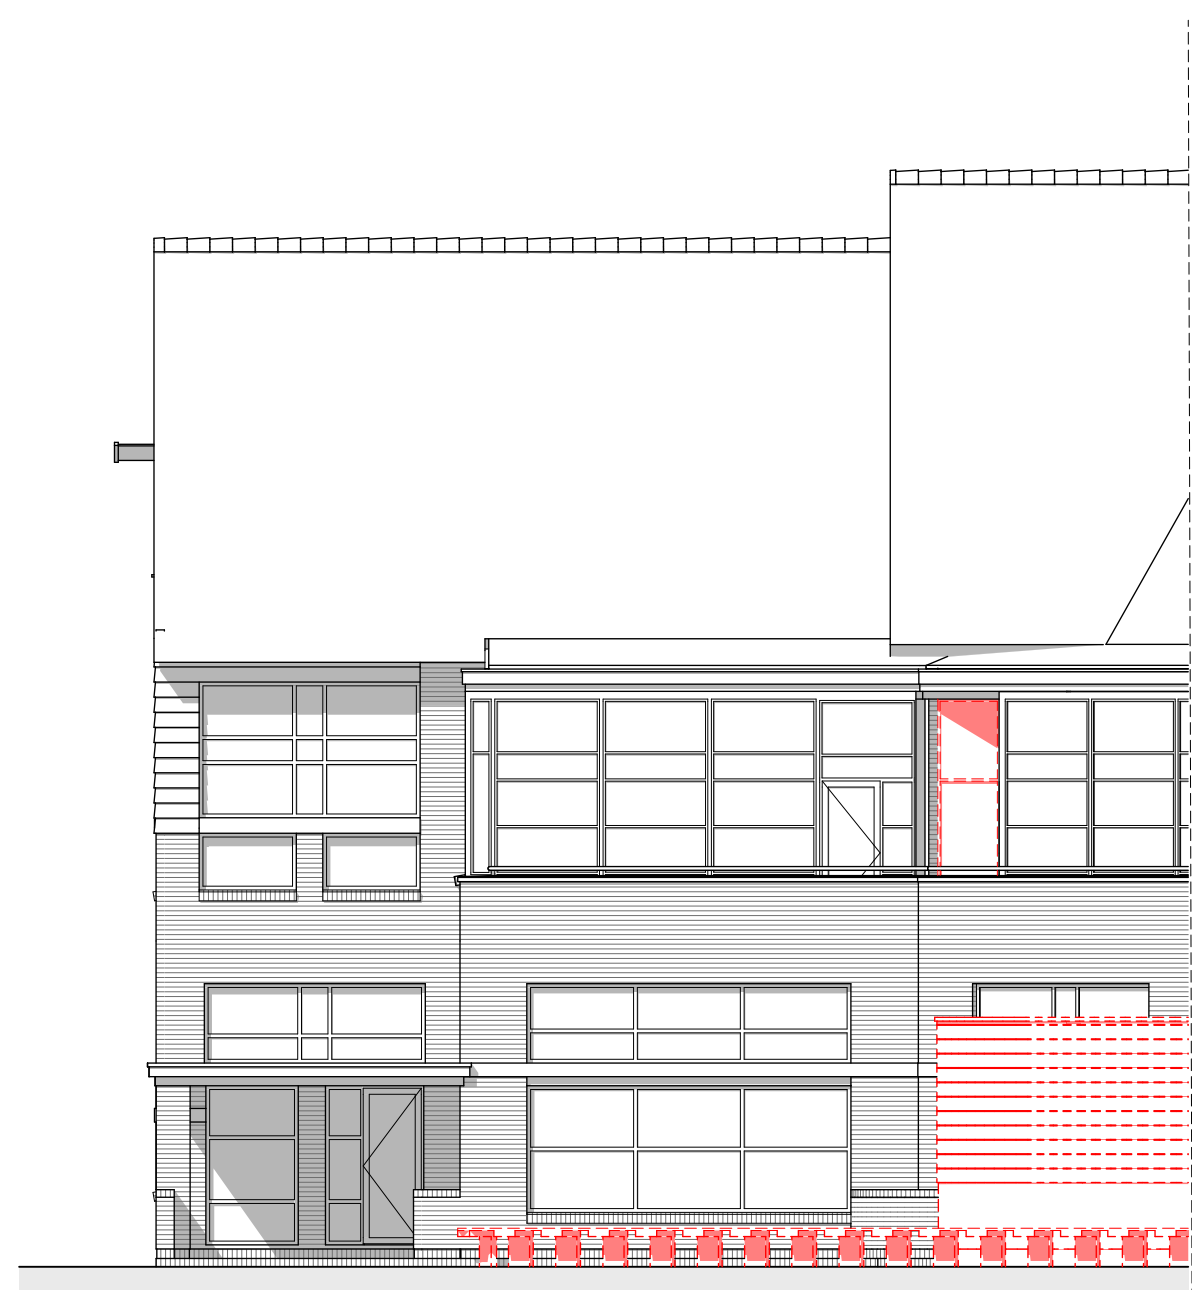

Voorgevel 01

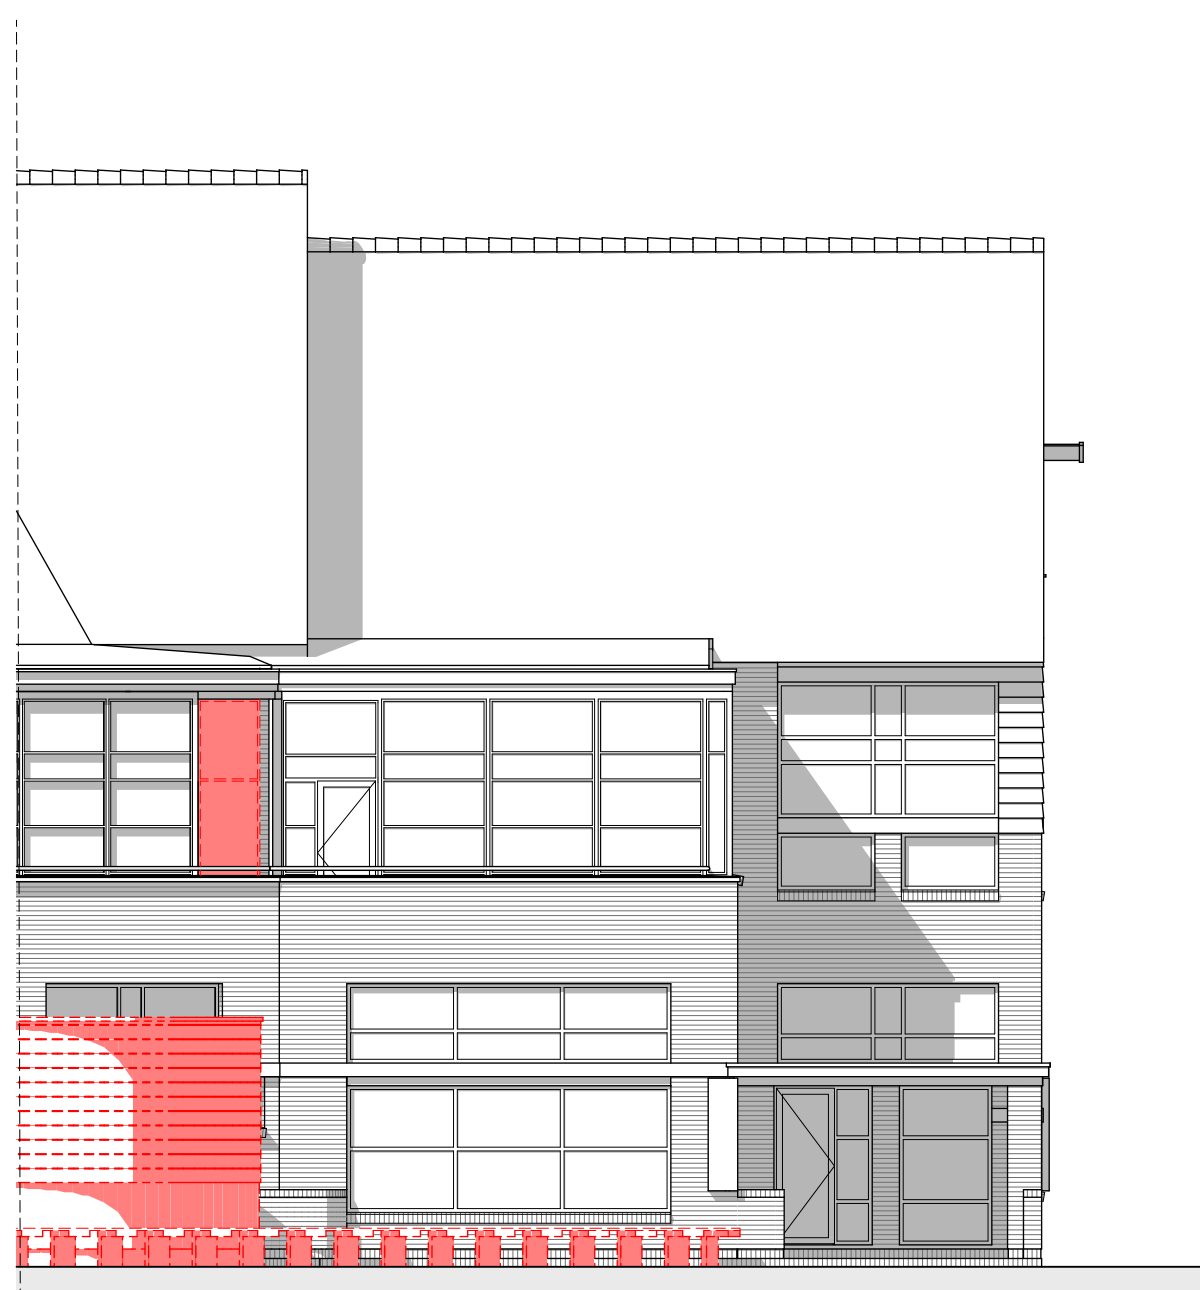

Voorgevel 03

opdrachtgever  
De Haarlemse Montessorischool  
Louise de Colignylaan 3 Haarlem

project  
De Haarlemse Montessorischool  
revitalisatie gebouwen  
Louise de Colignylaan en de Churchilllaan

fase  
Voorontwerp

onderdeel  
Voorgevels (te slopen onderdelen)

schaal	formaat	getekend	ontwerp
1:100	594x420		
datum			blad
14-07-2023			VO-SL1201
datum wijziging			
A: 21-08-2023	F:		projectnr.
B:	G:		22039
C:	H:		
D:	I:		
E:	J:		

**MAKR**  
Maas Kristinsson Architecten

t Ei 1  
7241 AK Lochem  
+31 (0)573 222 180

Henriëtte van Lijndenlaan 1  
3703 AS Zeist  
+31 (0)30 2080 877

info@ma-kr.nl

www.ma-kr.nl