

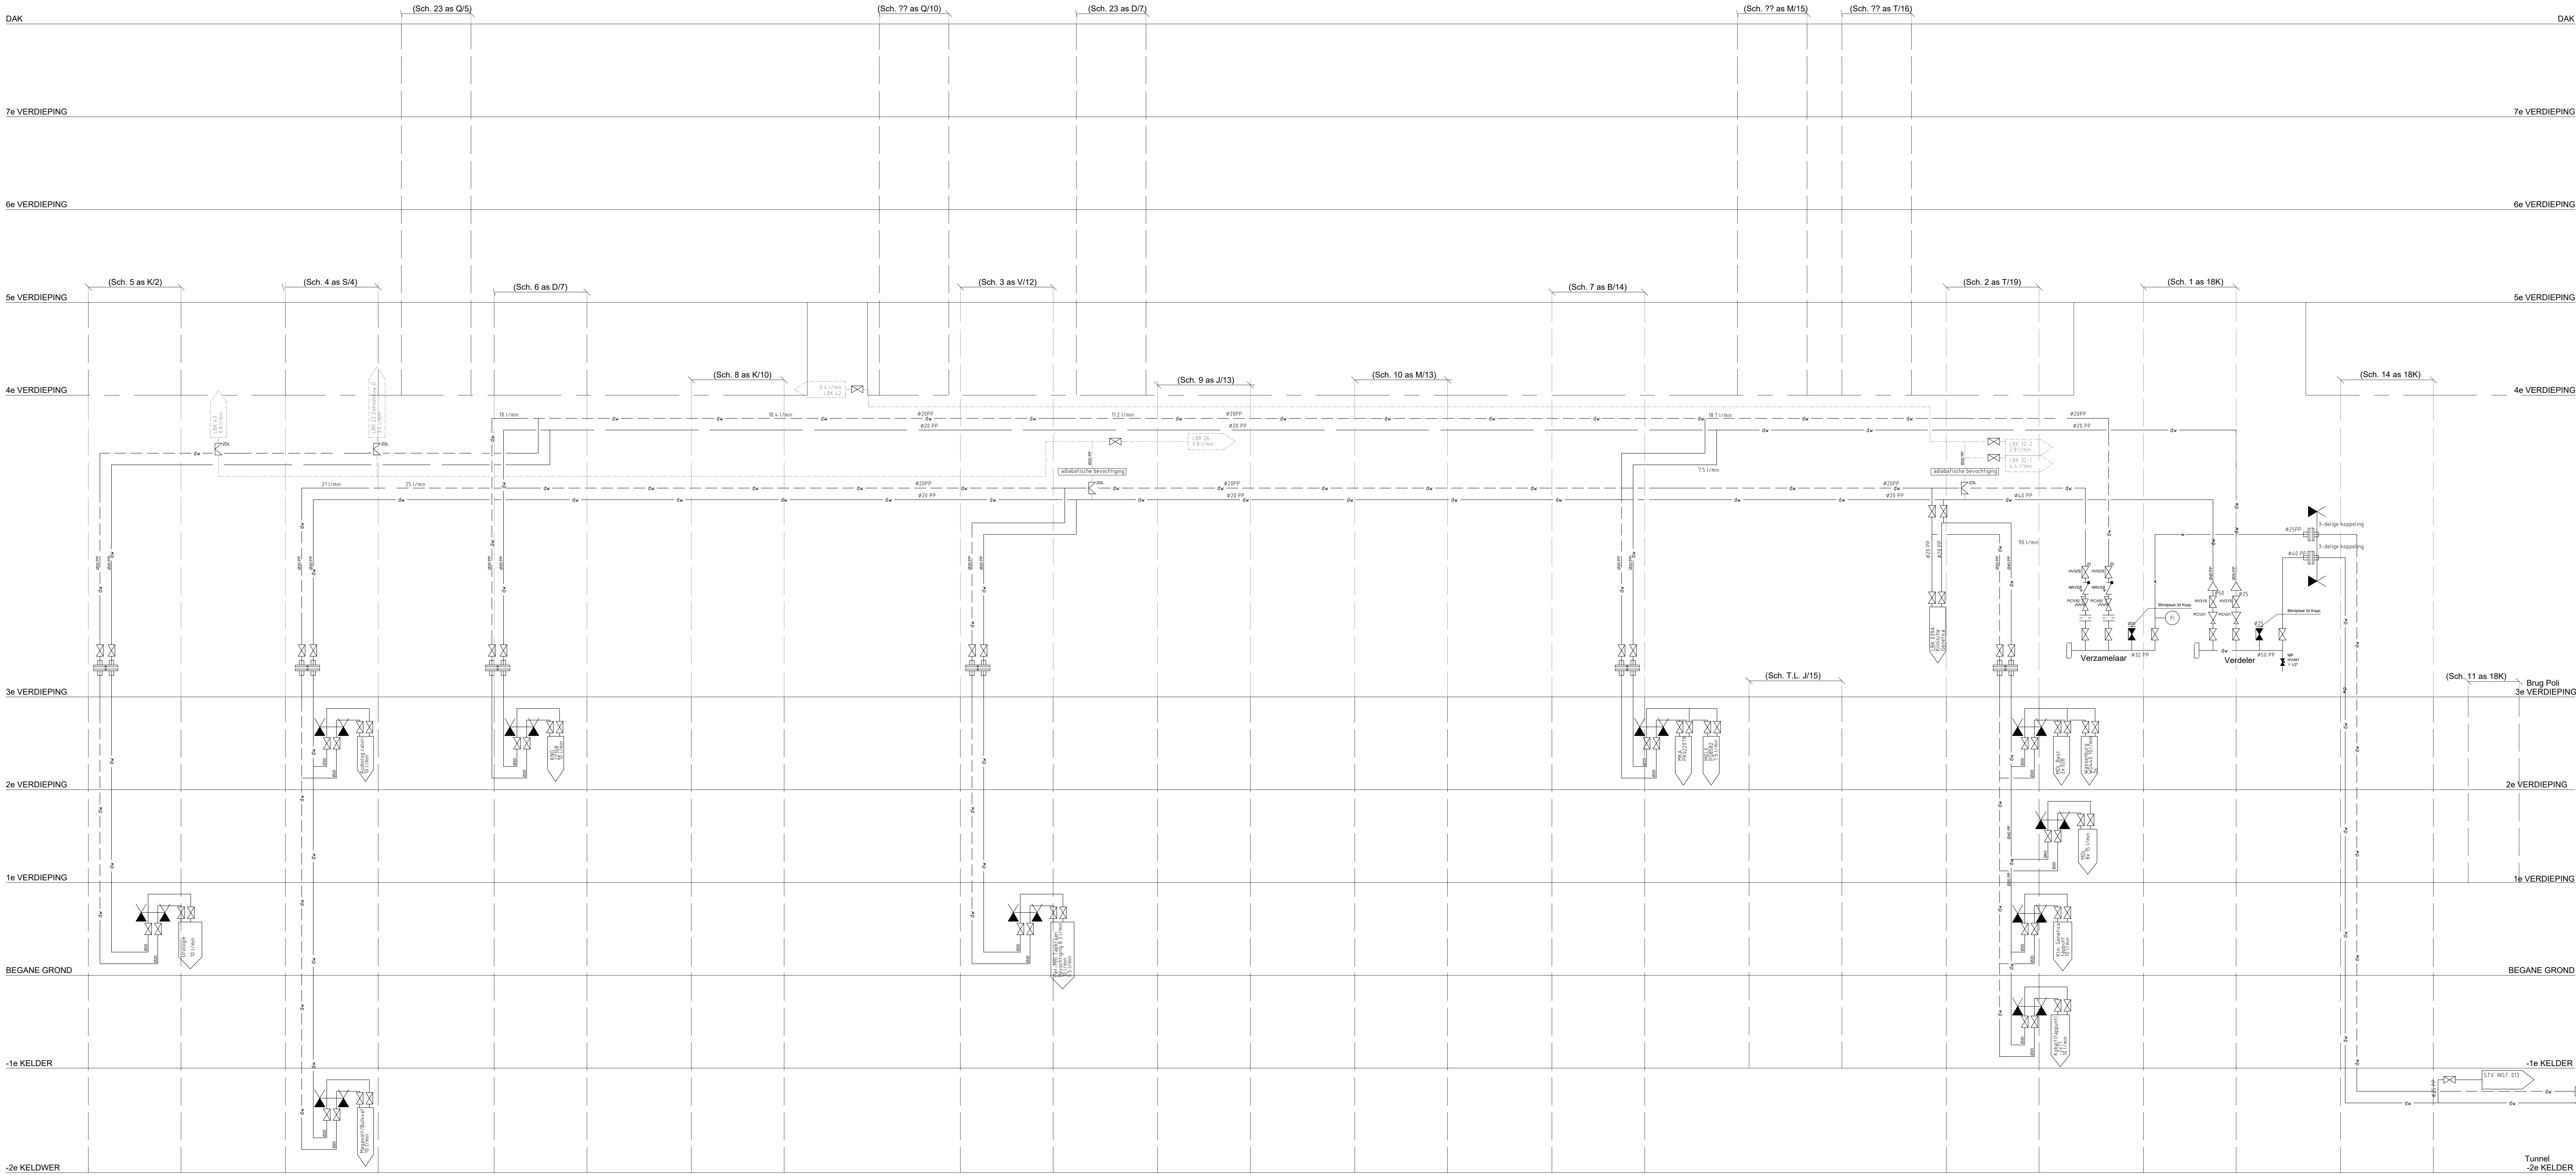


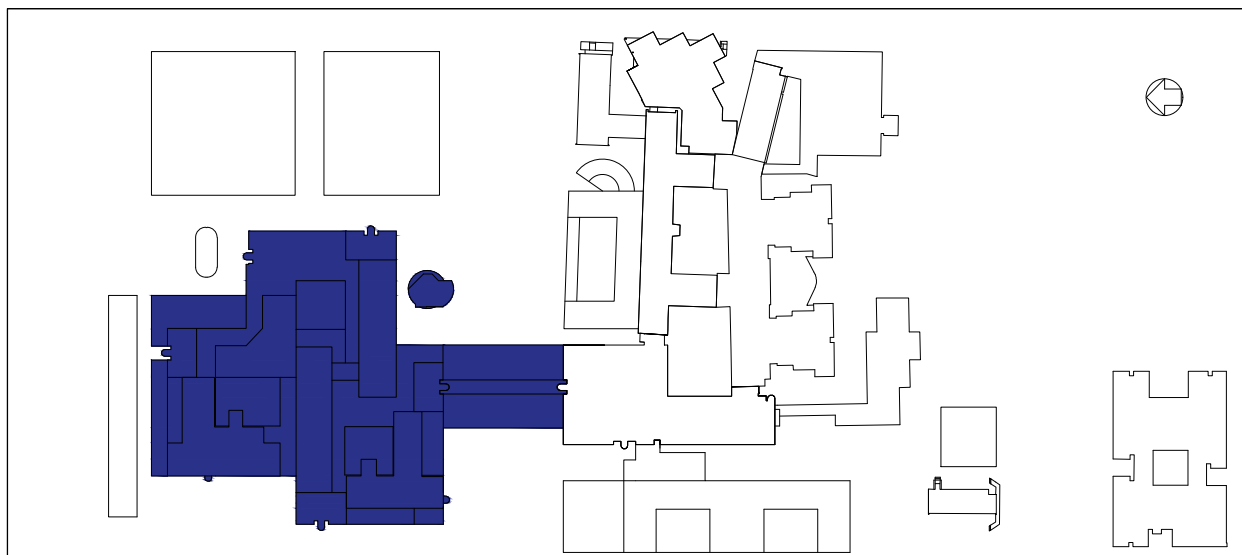

- LEGENDA
- | | | | | |
|--|--|--|--|--|
| | | | | |
| | | | | |
| | | | | |
| | | | | |
| | | | | |
| | | | | |

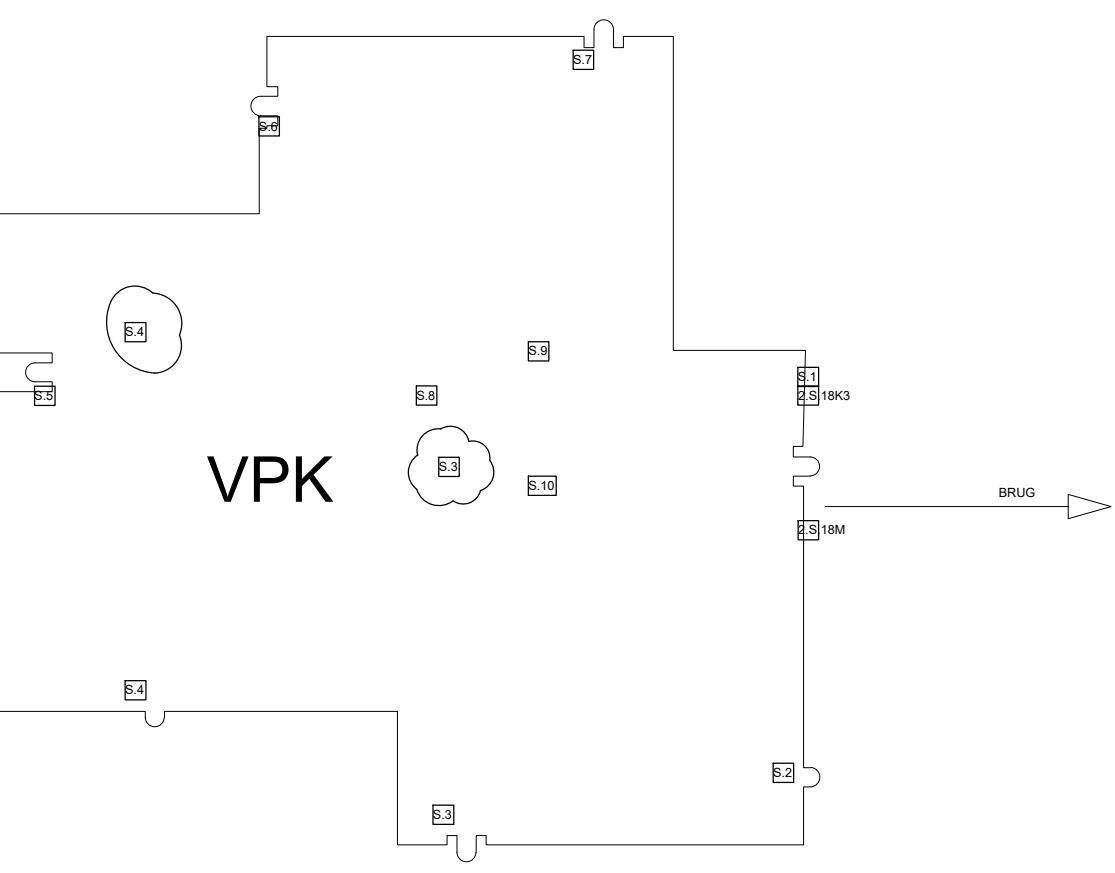

				Locatie VPMC Faciliteit Bedrijf Vastgoedbeheer		De Boelelaan 1117 Postbus 7057 1007 MB Amsterdam informatie@amc.nl	
REV	DATUM	GET	CONTR	POLIKLINIEK			
-	-	-	-	VPK			
-	-	-	-	Water			
-	-	-	-	Demi-watersysteem			
-	-	-	-	Installatienummer: 006			
AANMAAKDATUM: 9 november 2020				FORMAAT: A0	SCHAAL: 1:1	TEKENINGNUMMER: VPK--W5332-PS02-TI20	
BRONTEKENNR:				VERSIE: -			