


LEGENDA

- | | | | |
|---|-------------------------|---|------------------------------------|
|  | U BEVINDT ZICH HIER |  | HOOFDSCHAKELAAR ELECTRA |
|  | VLUCHTROUTE |  | BRANDBLUSDEKEN |
|  | UITGANG |  | BRANDSLANGHASPEL |
|  | (NOOD)UITGANG RECHTDOOR |  | HANDBRANDMELDER |
|  | (NOOD)UITGANG LINKSAF |  | BRANDBLUSSEUR |
|  | (NOOD)UITGANG RECHTSAF |  | HOOFDPANEEL BRANDMELDCENTRALE |
|  | ONTGREDELING DEUR |  | NEVENPANEEL BRANDMELDCENTRALE |
|  | EHBO-Koffer |  | BRANDWEER INGANG |
|  | VERZAMELPLAATS |  | AUTOMATISCHE EXTERNE DEFIBRILLATOR |
|  | HOOFDKRAAN GAS | | |
|  | HOOFDKRAAN WATER | | |

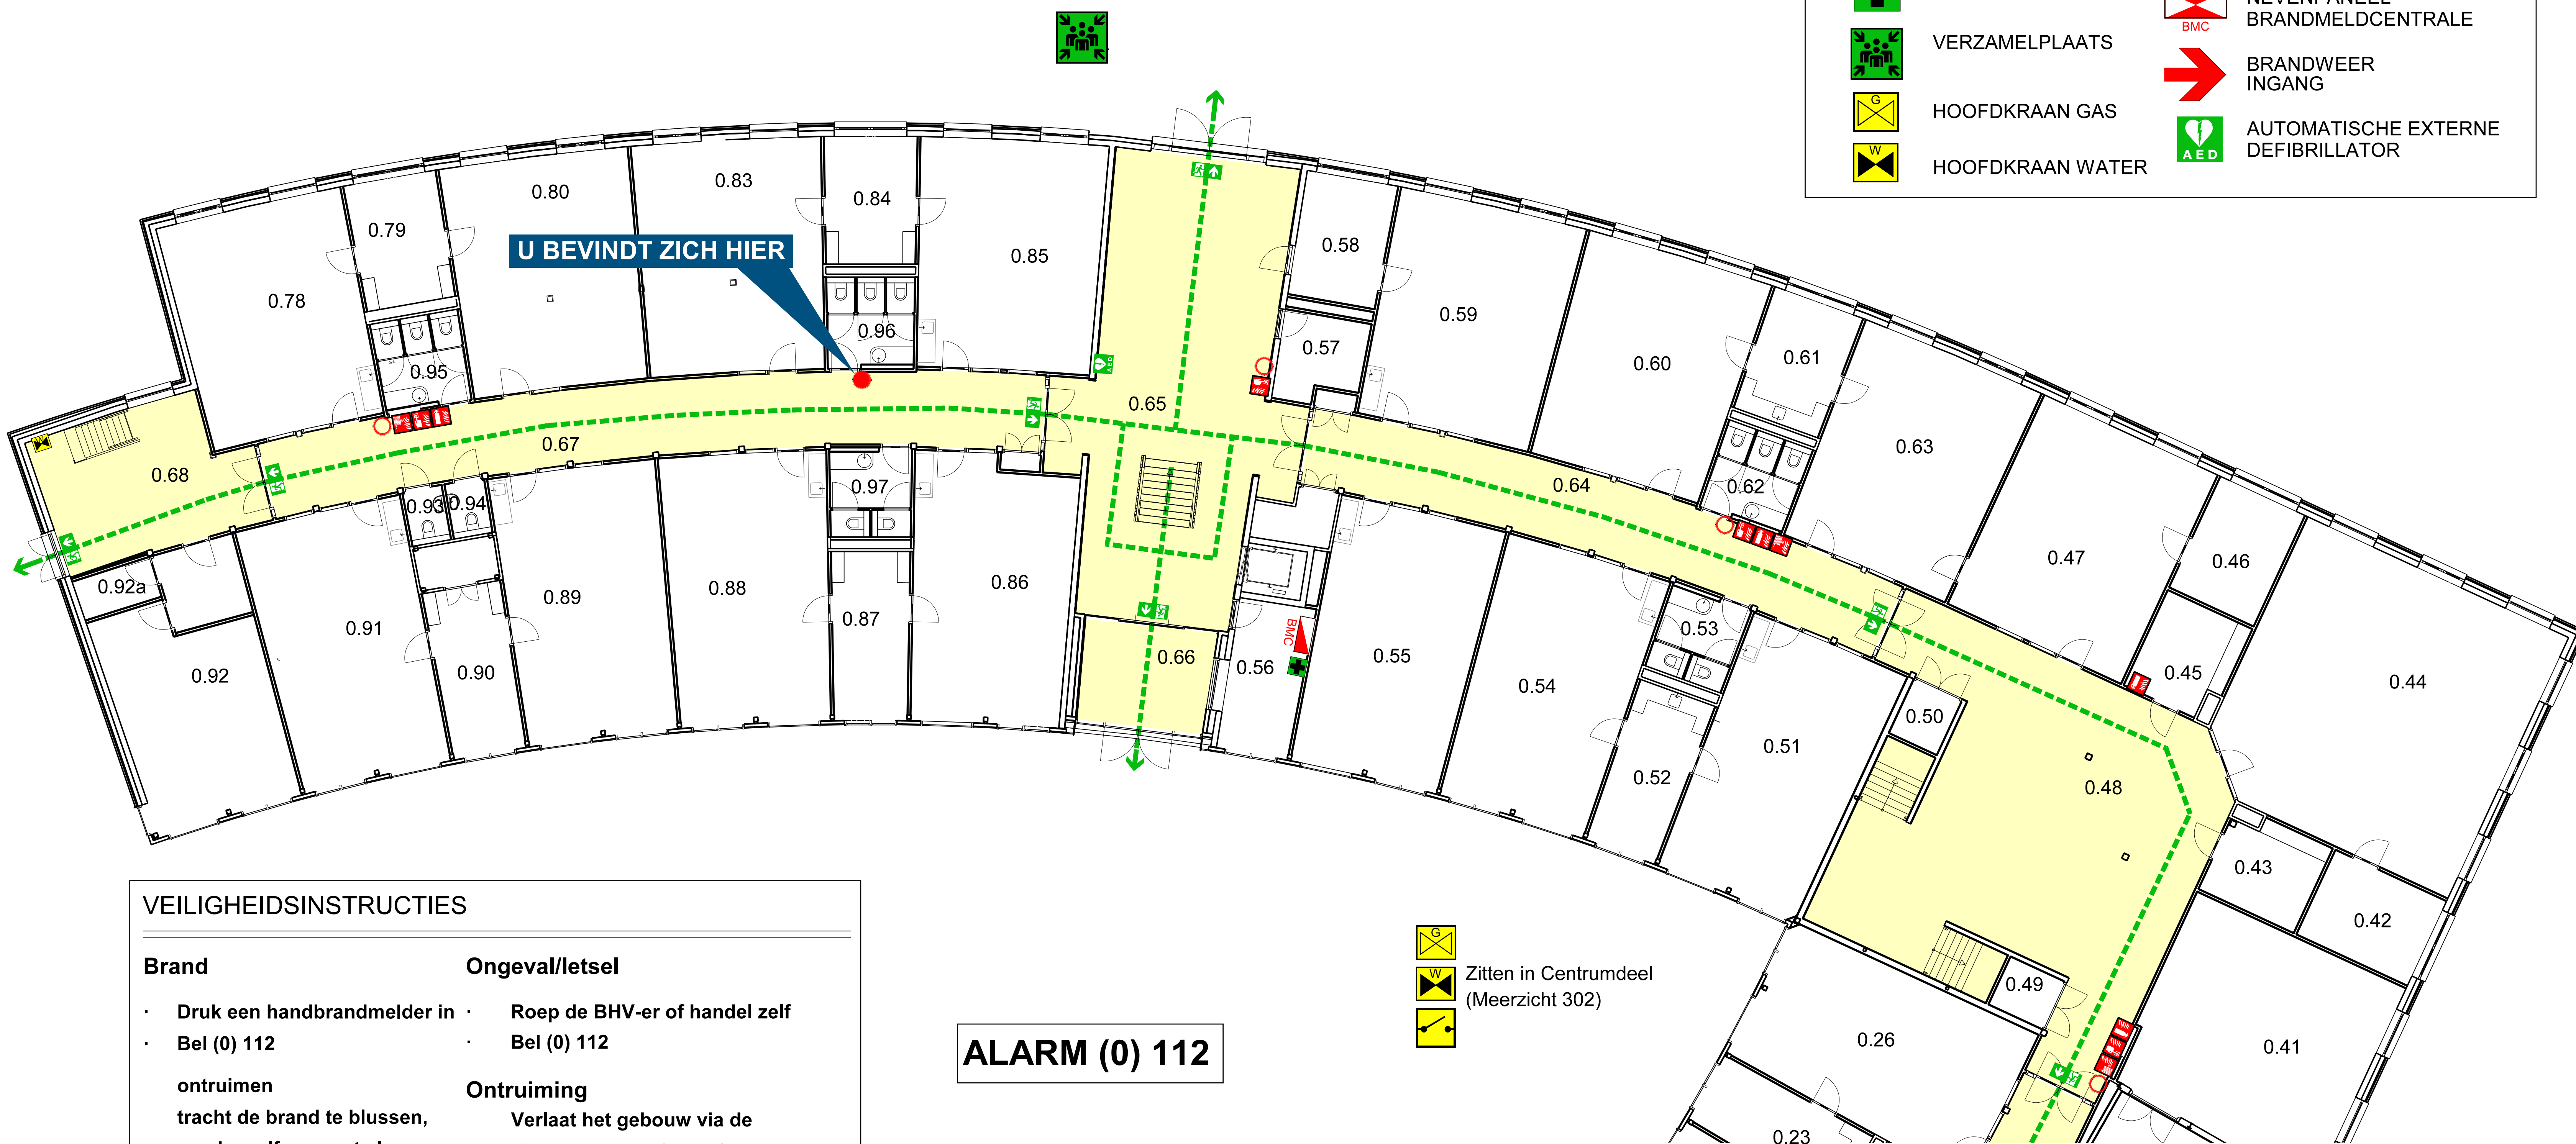

VEILIGHEIDSIINSTRUCTIES

Brand

- Druk een handbrandmelder in
 - Bel (0) 112
- ontruimen
tracht de brand te blussen,
zonder zelf gevaar te lopen
sluit ramen en deuren

Ongeval/letsel



- Roep de BHV-er of handel zelf
- Bel (0) 112

Ontruiming

- Verlaat het gebouw via de
dichtstbijzijnde (nood-)uitgang
Verzamel u op de opgegeven plaats

VOLG ALTIJD DE INSTRUCTIES VAN DE BHV-ER OP

ALARM (0) 112

-  Zitten in Centrumdeel (Meerzicht 302)
- 
- 

Meerzichtlaan 300 Zoetermeer 902311

Vluchtplattegrond Begane grond 2 02.02.2022