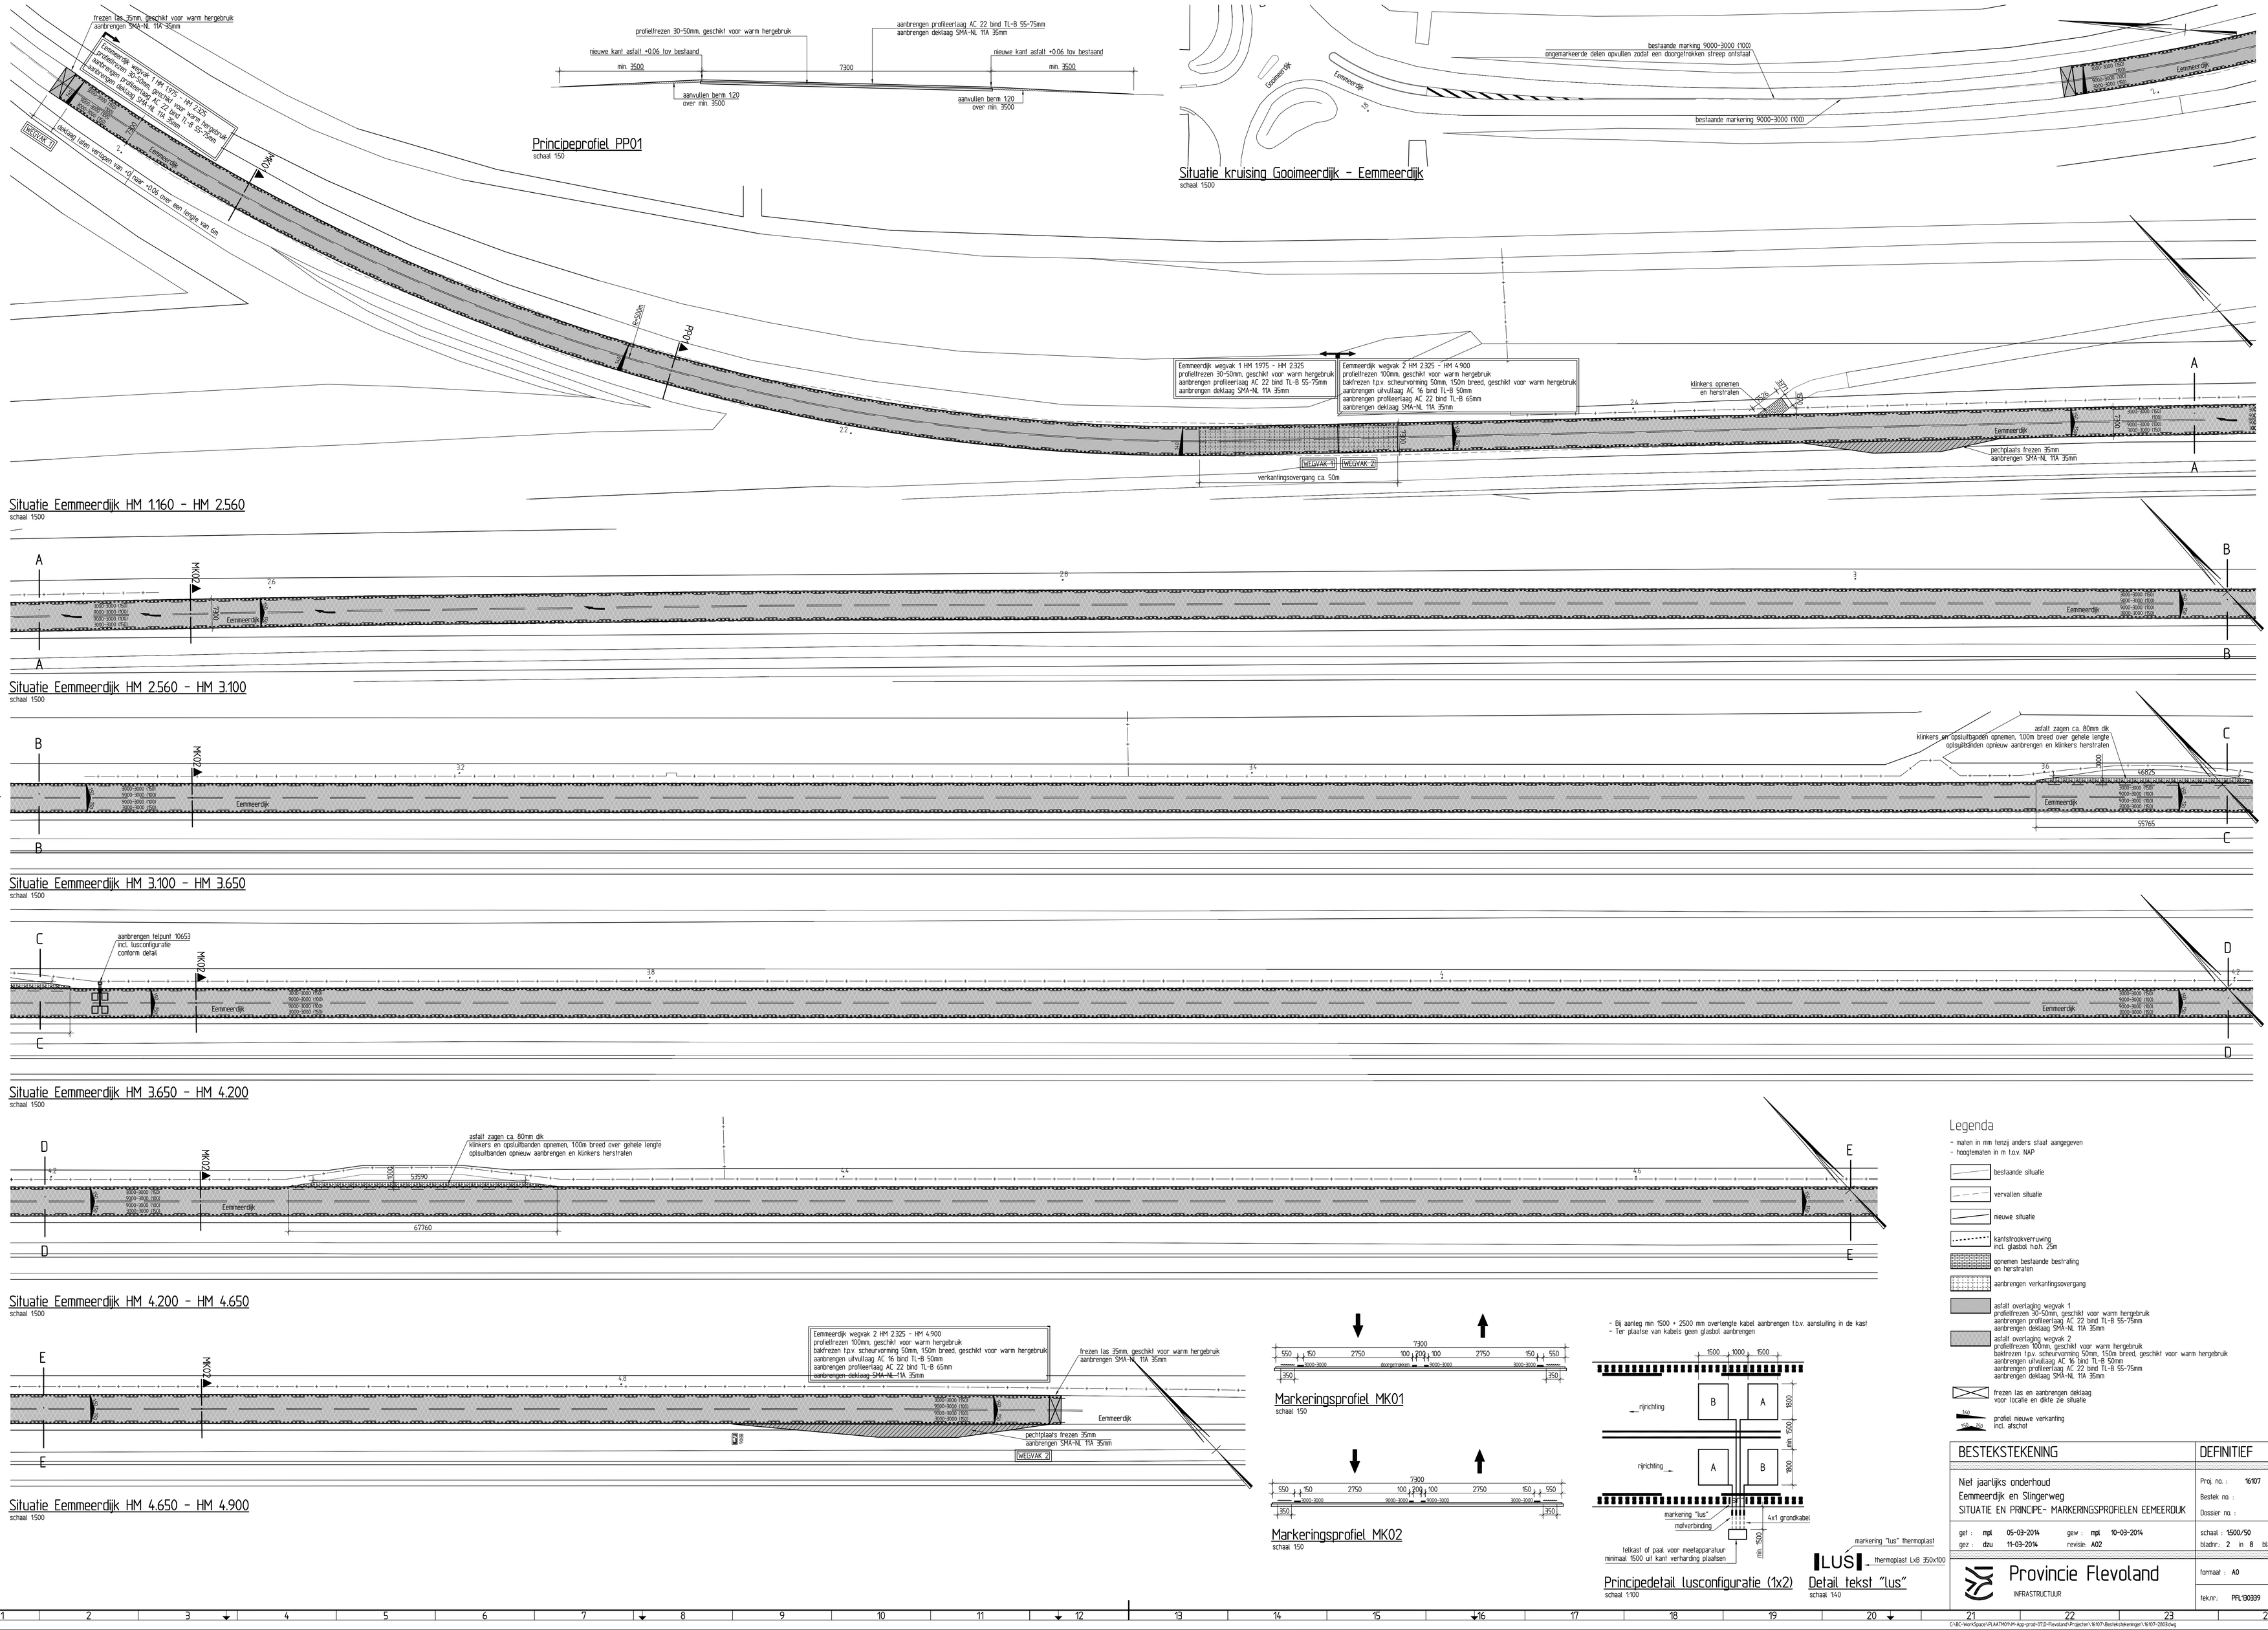
Principeprofiel PP01
schaal 150
profielfrezen 30-50mm, geschikt voor warm hergebruik
nieuwe kant asfalt +0.06 tov bestaand
min. 3500
7300
aanbrengen profielerlaag AC 22 bind TL-B 55-75mm
aanbrengen deklaag SMA-NL 11A 35mm
aanvullen berm 120
over min. 3500
Situatie kruising Gooimeerdijk - Eemmeerdijk
schaal 1500
Gooimeerdijk
Eemmeerdijk
bestaande marking 9000-3000 (100)
ongemarkeerde delen opvullen zodat een doorgetrokken streep ontstaat
Situatie Eemmeerdijk HM 1.160 - HM 2.560
schaal 1500
Situatie Eemmeerdijk HM 2.560 - HM 3.100
schaal 1500
Situatie Eemmeerdijk HM 3.100 - HM 3.650
schaal 1500
Situatie Eemmeerdijk HM 3.650 - HM 4.200
schaal 1500
Situatie Eemmeerdijk HM 4.200 - HM 4.650
schaal 1500
Situatie Eemmeerdijk HM 4.650 - HM 4.900
schaal 1500
Eemmeerdijk wegvak 1 HM 1.975 - HM 2.325
profielfrezen 30-50mm, geschikt voor warm hergebruik
aanbrengen profielerlaag AC 22 bind TL-B 55-75mm
aanbrengen deklaag SMA-NL 11A 35mm
Eemmeerdijk wegvak 2 HM 2.325 - HM 4.900
profielfrezen 100mm, geschikt voor warm hergebruik
bakfrezen t.p.v. scheurvorming 50mm, 150m breed, geschikt voor warm hergebruik
aanbrengen uitvullaag AC 16 bind TL-B 50mm
aanbrengen profielerlaag AC 22 bind TL-B 65mm
aanbrengen deklaag SMA-NL 11A 35mm
klinkers opnemen
en herstraten
pechtpaafs frezen 35mm
aanbrengen SMA-NL 11A 35mm
verkantingsovergang ca. 50m
WEGVAK-1
WEGVAK-2
asfalt zagen ca. 80mm dik
klinkers en opsluitbanden opnemen, 100m breed over gehele lengte
opsluitbanden opnieuw aanbrengen en klinkers herstraten
aanbrengen telpunt 10653
incl. lusconfiguratie
conform detail
Markeringsprofiel MK01
schaal 150
Markeringsprofiel MK02
schaal 150
rijrichting
markering "lus"
mofverbinding
4x1 grondkabel
telkast of paal voor meetapparatuur
minimaal 1500 uit kant verharding plaatsen
Principedetail lusconfiguratie (1x2)
schaal 1100
markering "lus" thermoplast
thermoplast LxB 350x100
Detail tekst "lus"
schaal 140
Legenda
- maten in mm tenzij anders staat aangegeven
- hoogtematen in m t.o.v. NAP
bestaande situatie
vervallen situatie
nieuwe situatie
kantstrookverruwing
incl. glasbol h.o.h. 25m
opnemen bestaande bestrating
en herstraten
aanbrengen verkantingsovergang
asfalt overlaging wegvak 1
profielfrezen 30-50mm, geschikt voor warm hergebruik
aanbrengen profielerlaag AC 22 bind TL-B 55-75mm
aanbrengen deklaag SMA-NL 11A 35mm
asfalt overlaging wegvak 2
profielfrezen 100mm, geschikt voor warm hergebruik
bakfrezen t.p.v. scheurvorming 50mm, 150m breed, geschikt voor warm hergebruik
aanbrengen uitvullaag AC 16 bind TL-B 50mm
aanbrengen profielerlaag AC 22 bind TL-B 55-75mm
aanbrengen deklaag SMA-NL 11A 35mm
frezen las en aanbrengen deklaag
voor locatie en dikte zie situatie
profiel nieuwe verkanting
incl. afschot
BESTEKSTEKENING
DEFINITIEF
Niet jaarlijks onderhoud
Eemmeerdijk en Slingerweg
SITUATIE EN PRINCIPE- MARKERINGSPROFIELEN EEMEERDIJK
Proj. no. : 16107
Bestek no. :
Dossier no. :
gef : mpl 05-03-2014
gew : mpl 10-03-2014
gez : dzu 11-03-2014
revisie: A02
schaal : 1500/50
bladnr.: 2 in 8 bladen
formaat : A0
tekn.nr.: PFL190399
Provincie Flevoland
INFRASTRUCTUUR