


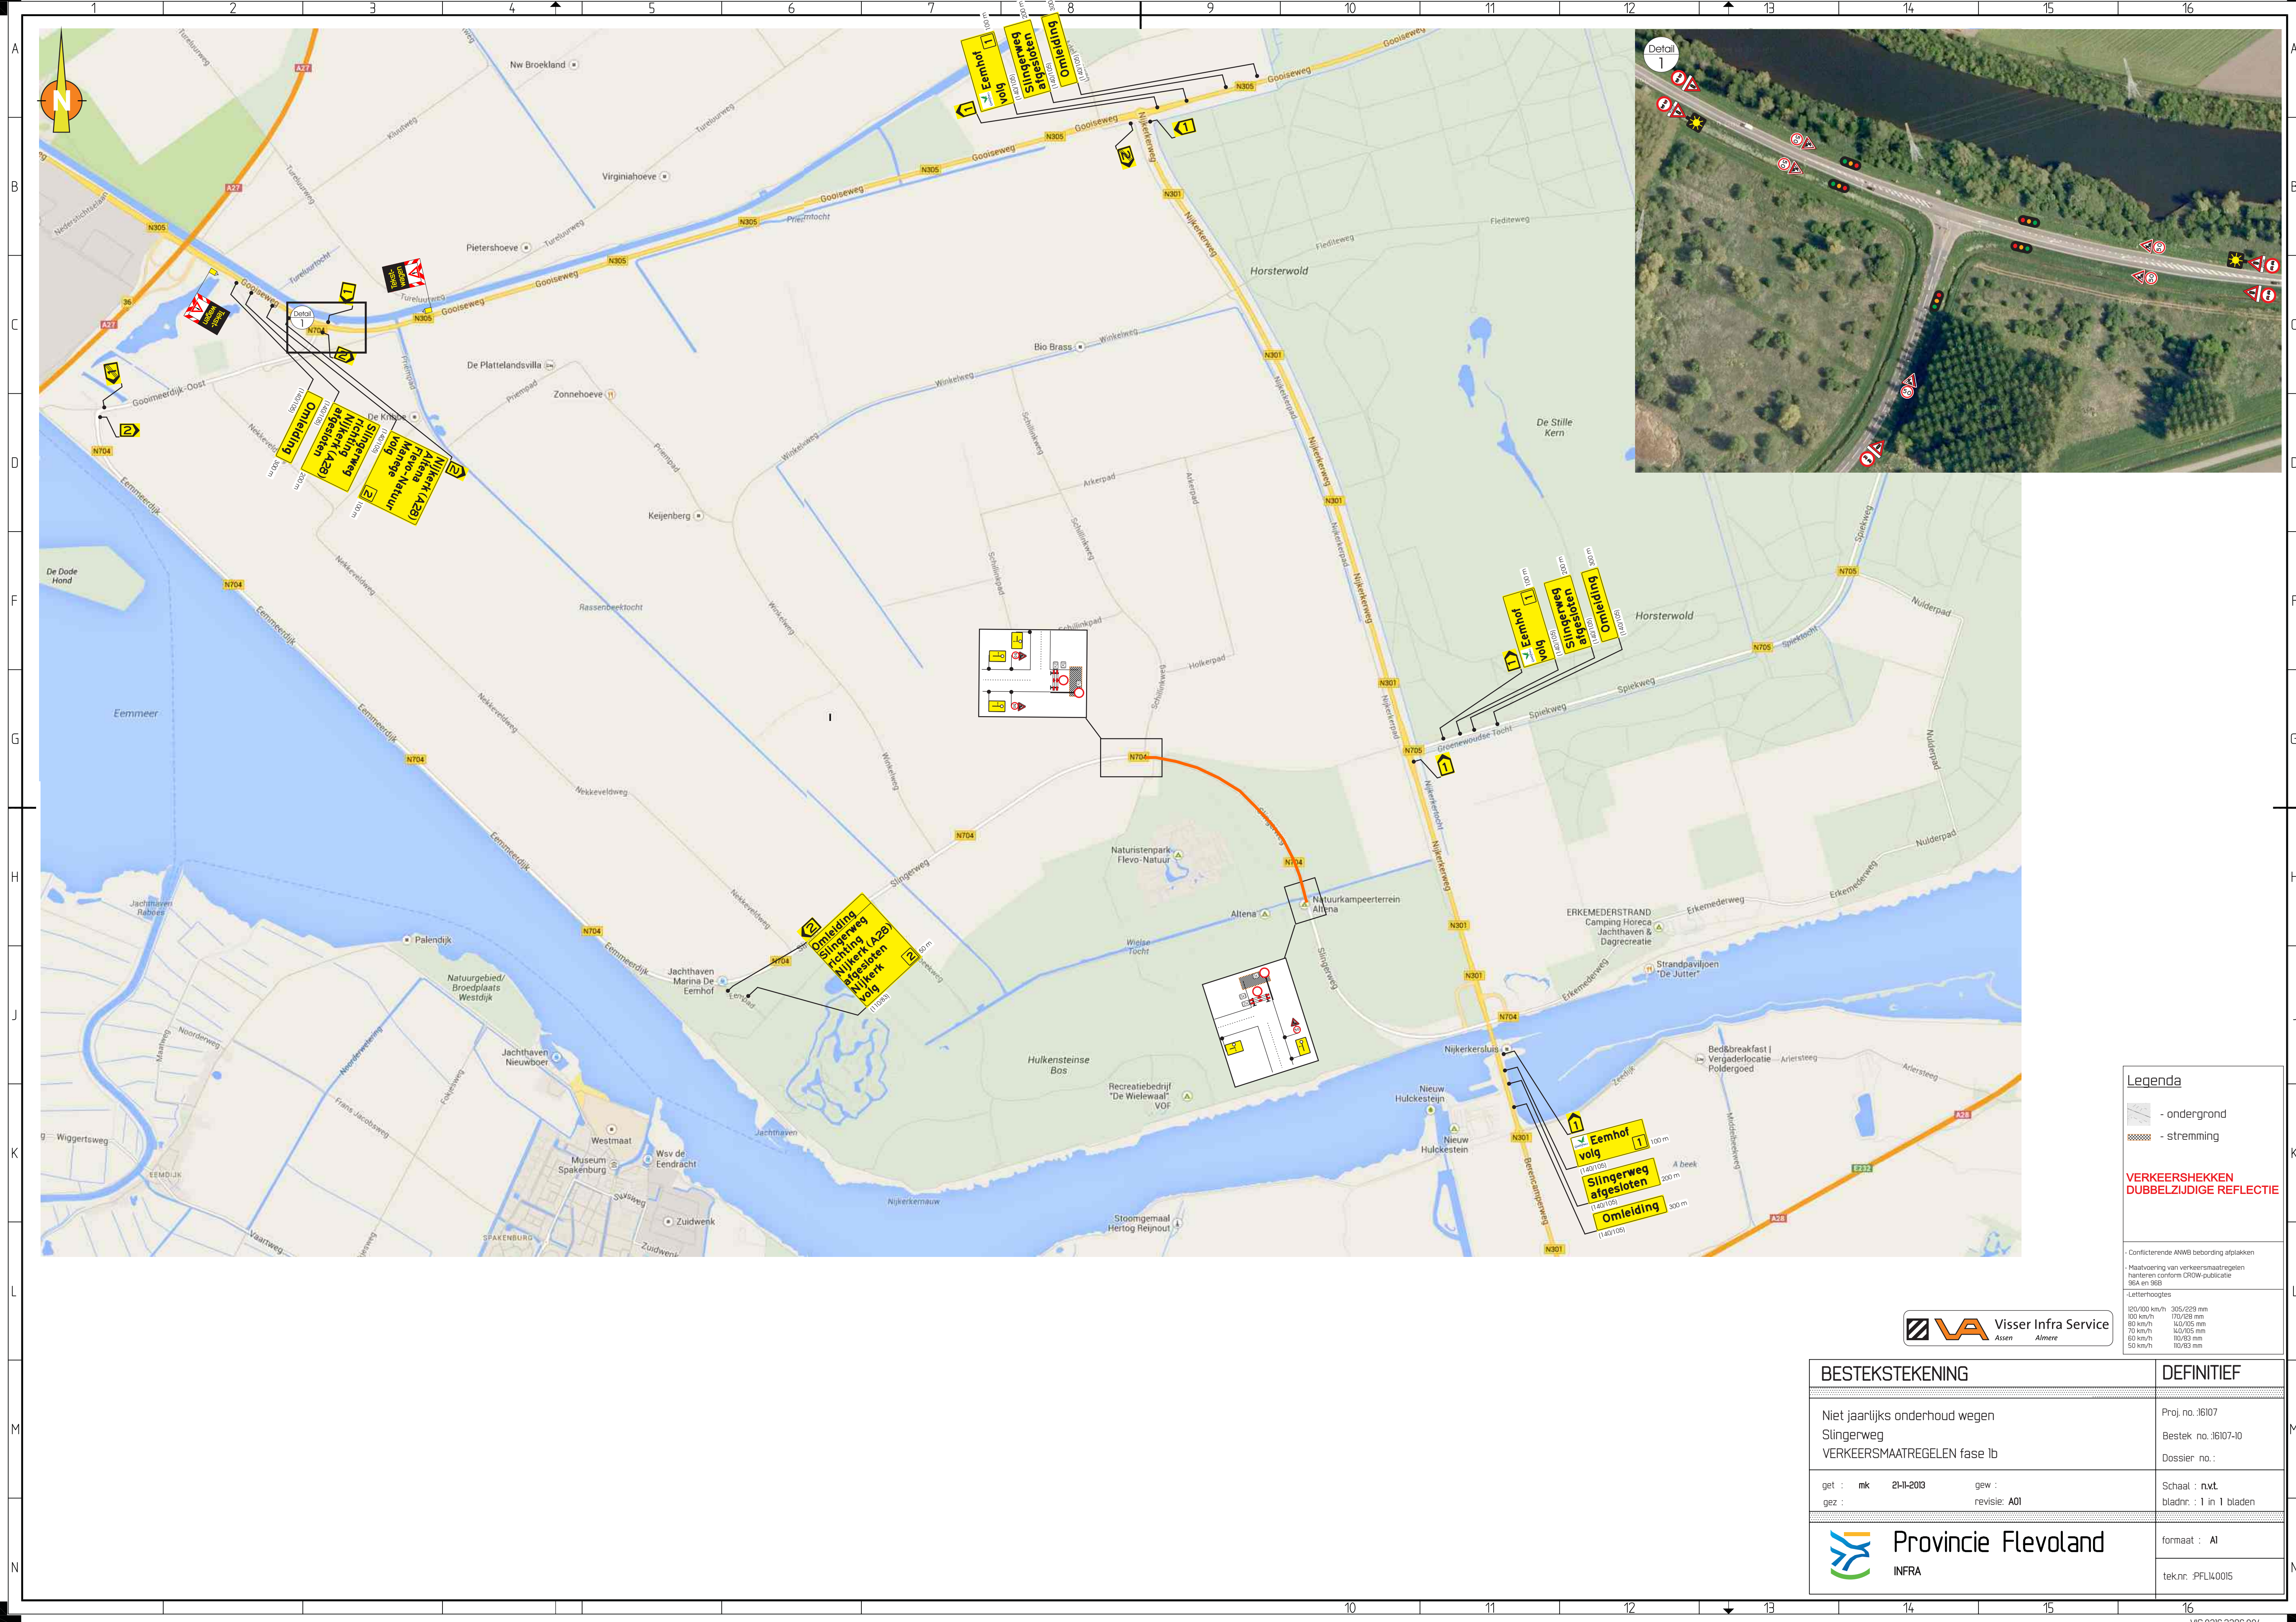

Legenda

- ondergrond

- stremming

**VERKEERSHEKKEN
DUBBELZIJDIGE REFLECTIE**

- Conflicterende ANWB bebording afplakken

- Maatvoering van verkeersmaatregelen

handteken conform CROW-publicatie

98A en 98B

- Letterhoogtes

120/100 km/h 305/229 mm

100 km/h 170/128 mm

80 km/h 140/105 mm

70 km/h 140/105 mm

60 km/h 110/83 mm

50 km/h 110/83 mm



BESTEKSTEKENING	DEFINITIEF
Niet jaarlijks onderhoud wegen Slingerweg VERKEERSMAATREGELEN fase 1b	Proj. no. :6107 Bestek no. :6107-10 Dossier no. :
get : mk gez : 21-11-2013	gew : revisie: A01
	Schaal : nvt. bladnr. : 1 in 1 bladen
	formaat : A1 tek.nr. : PFL40015