


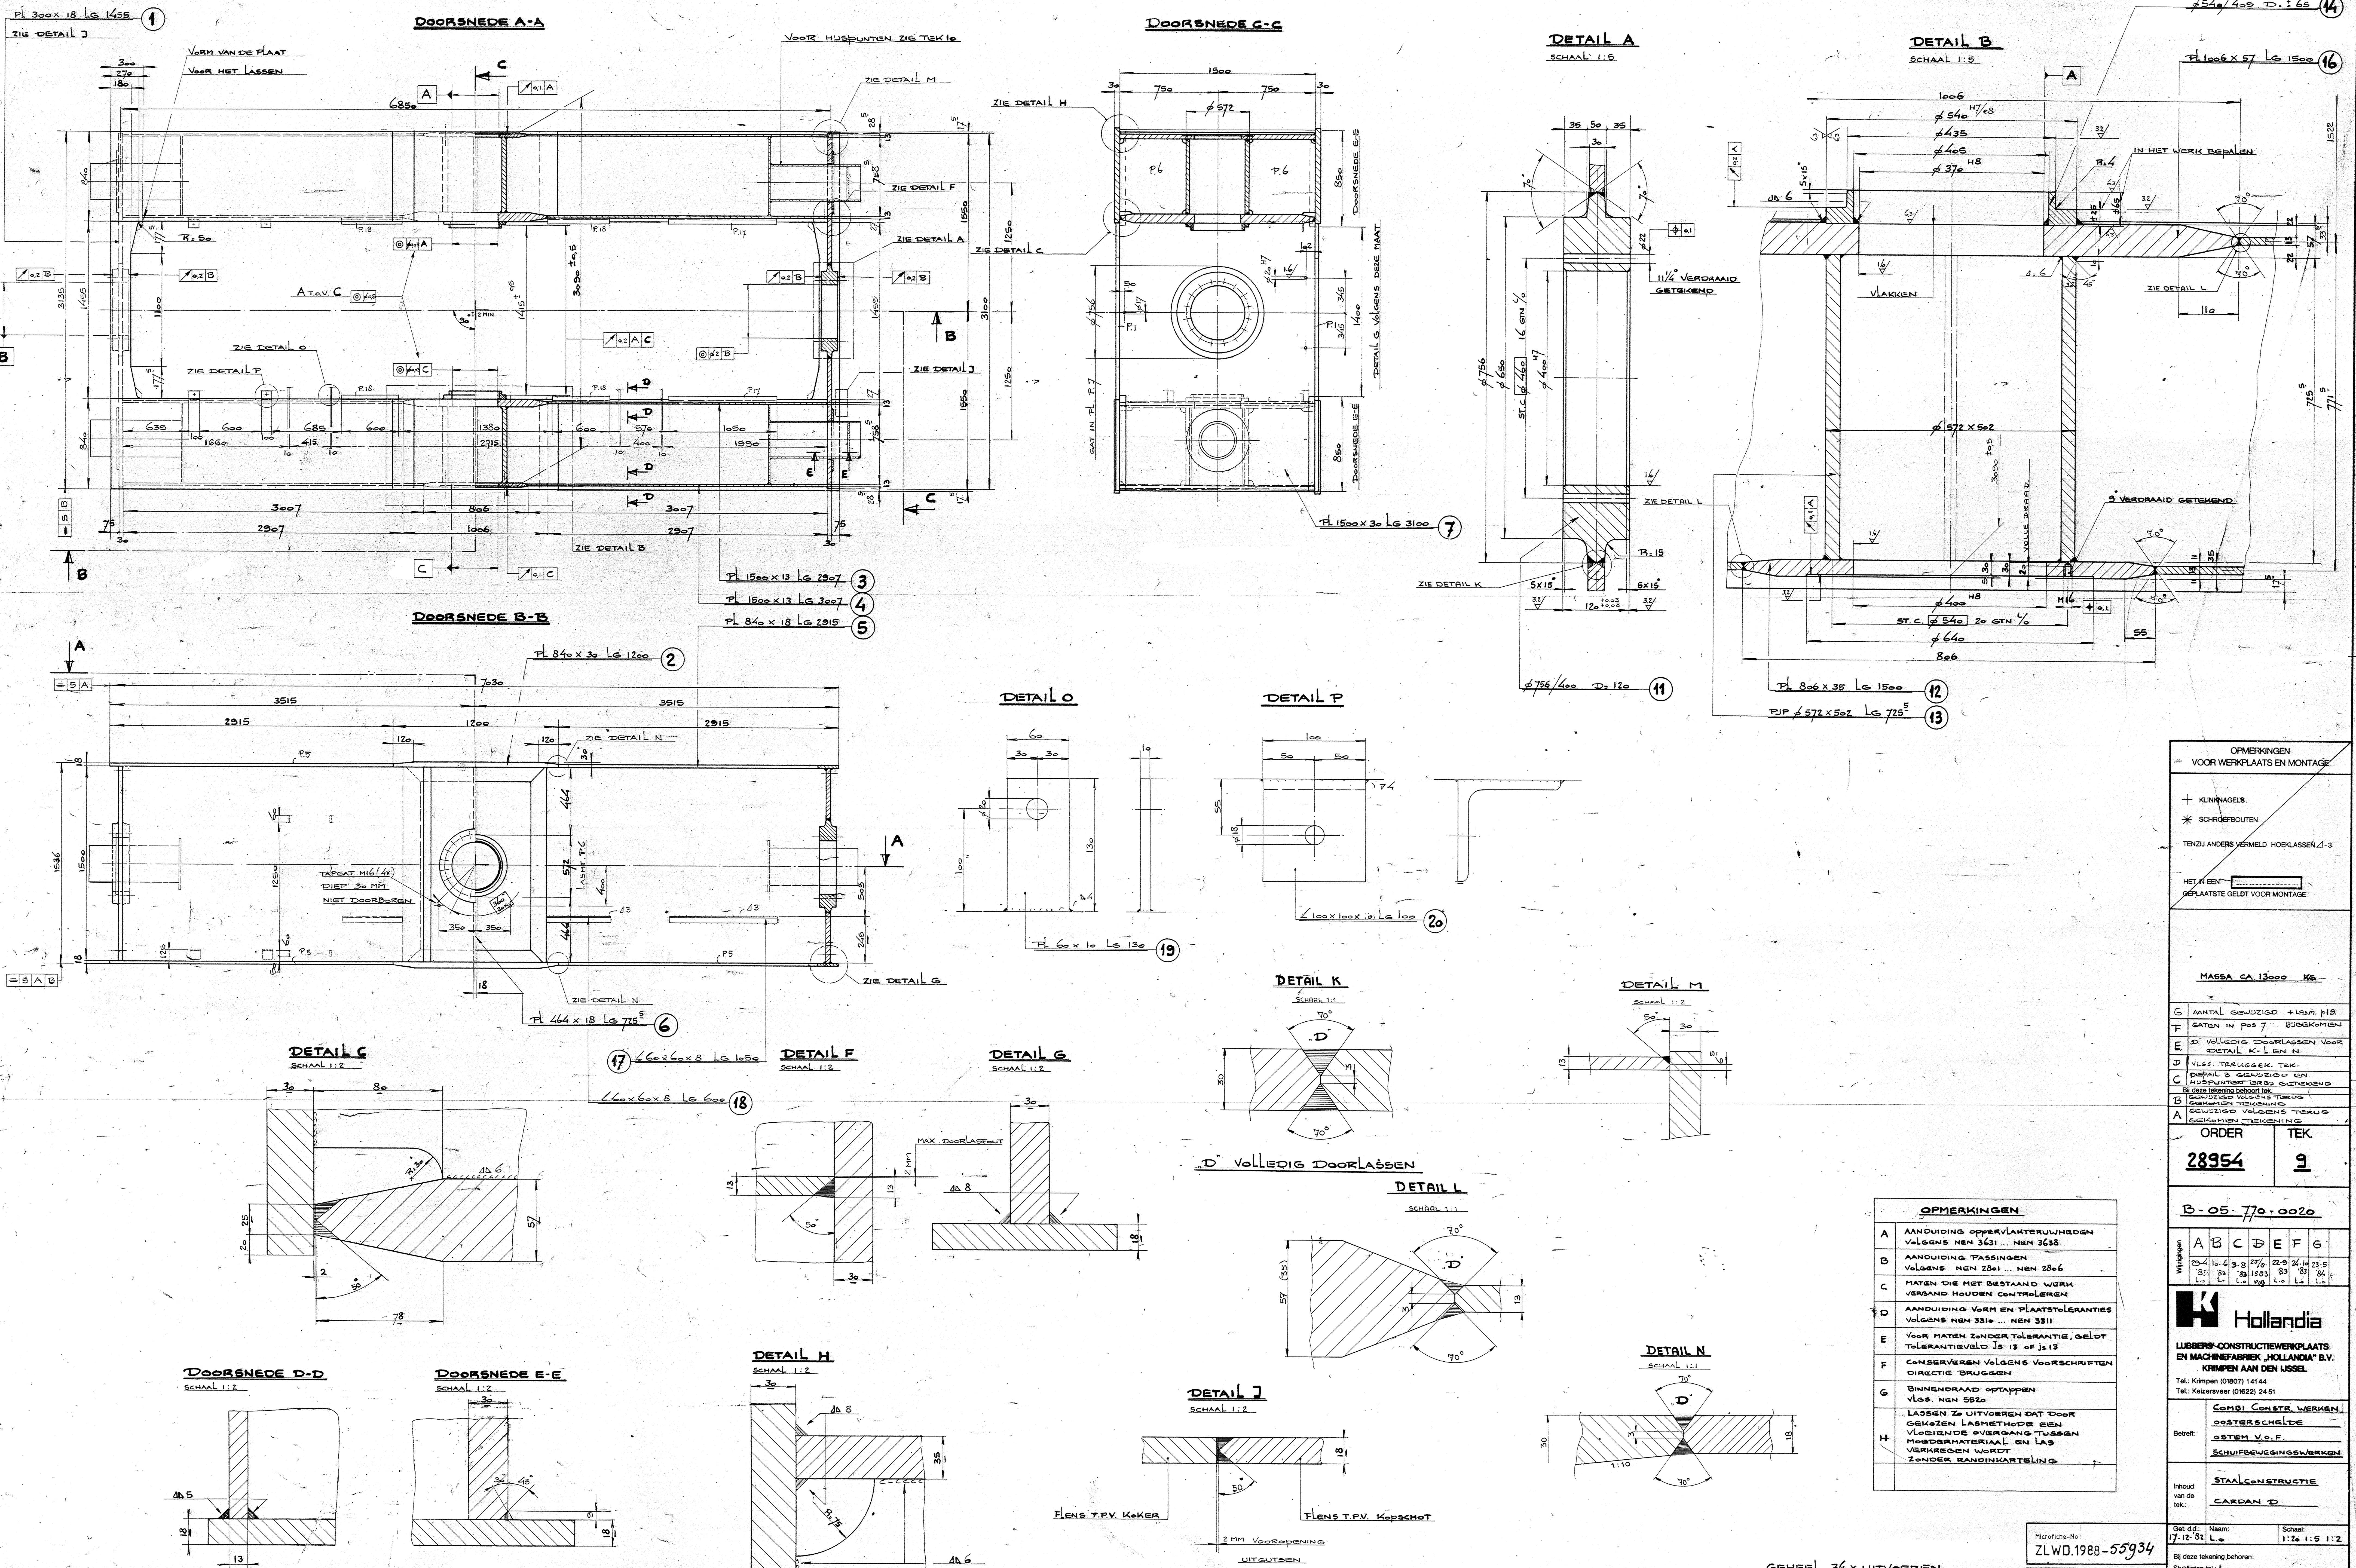

OPMERKINGEN
VOOR WERKPLAATS EN MONTAGE

+ KLINAGELS
* SCHROEFBOUWEN

TENZIJ ANDERS VERMELD HOEKLASSEN 2-3

HET N. EEN
DEPLAATSE GELDT VOOR MONTAGE

MASSA CA. 13000 KG

AANTAL GEWONNEN + LRS. N. 13
GATEN IN POS. 7. BODENKOPPEN
D. VOLLEDIG DOORLASSEN VOOR
DETAIL K. L. EN N.
W. VLOS. TERUGGEK. TEK.
DETAIL S. GEWONNEN EN
C. HUSPUNTEN EN B. GEWONNEN
B. DEZE MONTAGE BEHOEFT
D. GEWONNEN EN B. GEWONNEN
A. GEWONNEN EN B. GEWONNEN

ORDER
28954

TEK.
3

B-05-770-0020

A B C D E F G

Hollandia

LUBBERS-CONSTRUCTIEWERKPLAATS
EN MACHINEFABRIEK 'HOLLANDIA' B.V.
KRIMPEN AAN DEN ISSEL

Tel.: Krimpen (01807) 14144
Tel.: Keizersveer (01622) 2451

COMBI. CONST. WERKEN
OOSTERSCHIED
OOSTEN V.O.F.
SCHUIVENINGSWERKEN

STAALCONSTRUCTIE

CARDAN D

Microfiche-Nr.
ZLWD.1988-55934

OPMERKINGEN	
A	AANDUIDING OPPERVLAKTERUWEDEN VOLGENS NEN 3621 ... NEN 3638
B	AANDUIDING PASSINGEN VOLGENS NEN 2801 ... NEN 2806
C	MATEN DIE MET BESTAAND WERK VERGAND HOUDEN CONTROLELEN
D	AANDUIDING VORM EN PLAASTOLERANTIES VOLGENS NEN 3310 ... NEN 3311
E	VOOR MATEN ZONDER TOLERANTIE, GELDT TOLERANTIEVELD IS 13 OF 15,13
F	CONSERVEREN VOLGENS VOORSCHRIFTEN DIRECTIE BRUGGEN
G	BINNENDRAAD OETAPPEN VLOS. NEN 5532
H	LASSEN ZO UITVOEREN DAT DOOR GEKOZEN LASMETHODE EEN VLOEIENDE OVERGANG TUSSEN HOOFDMATERIAAL EN LAS VERKREGEN WORDT ZONDER RANDKARTELING

GEHEEL 36 x UITVOEREN

VOOR HUSPUNTEN VAN CARDANBALIKEN ZIE TEK 10