
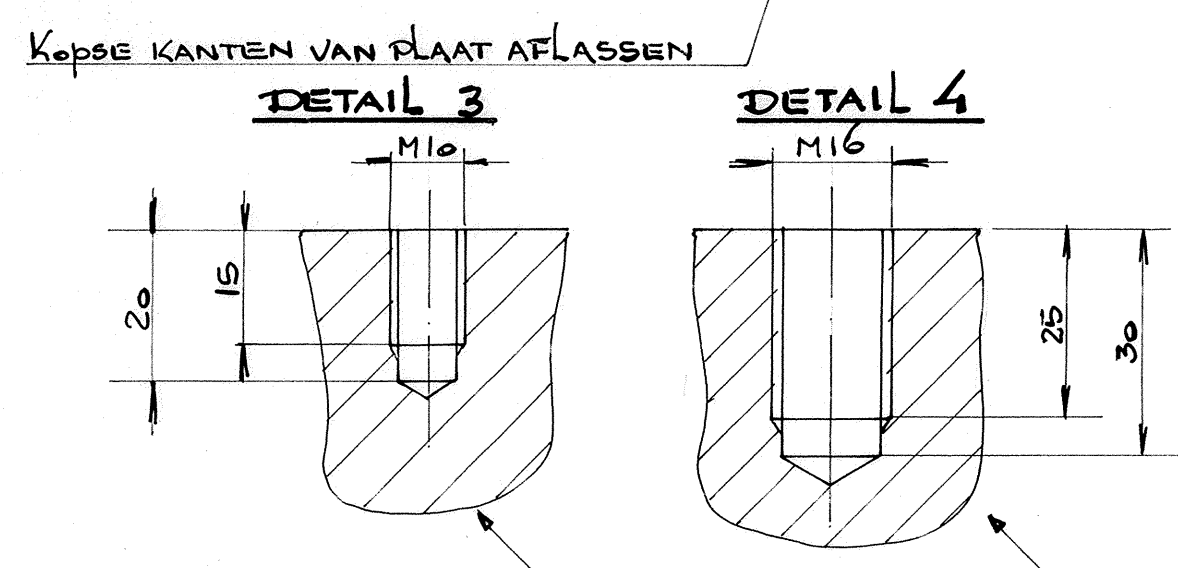
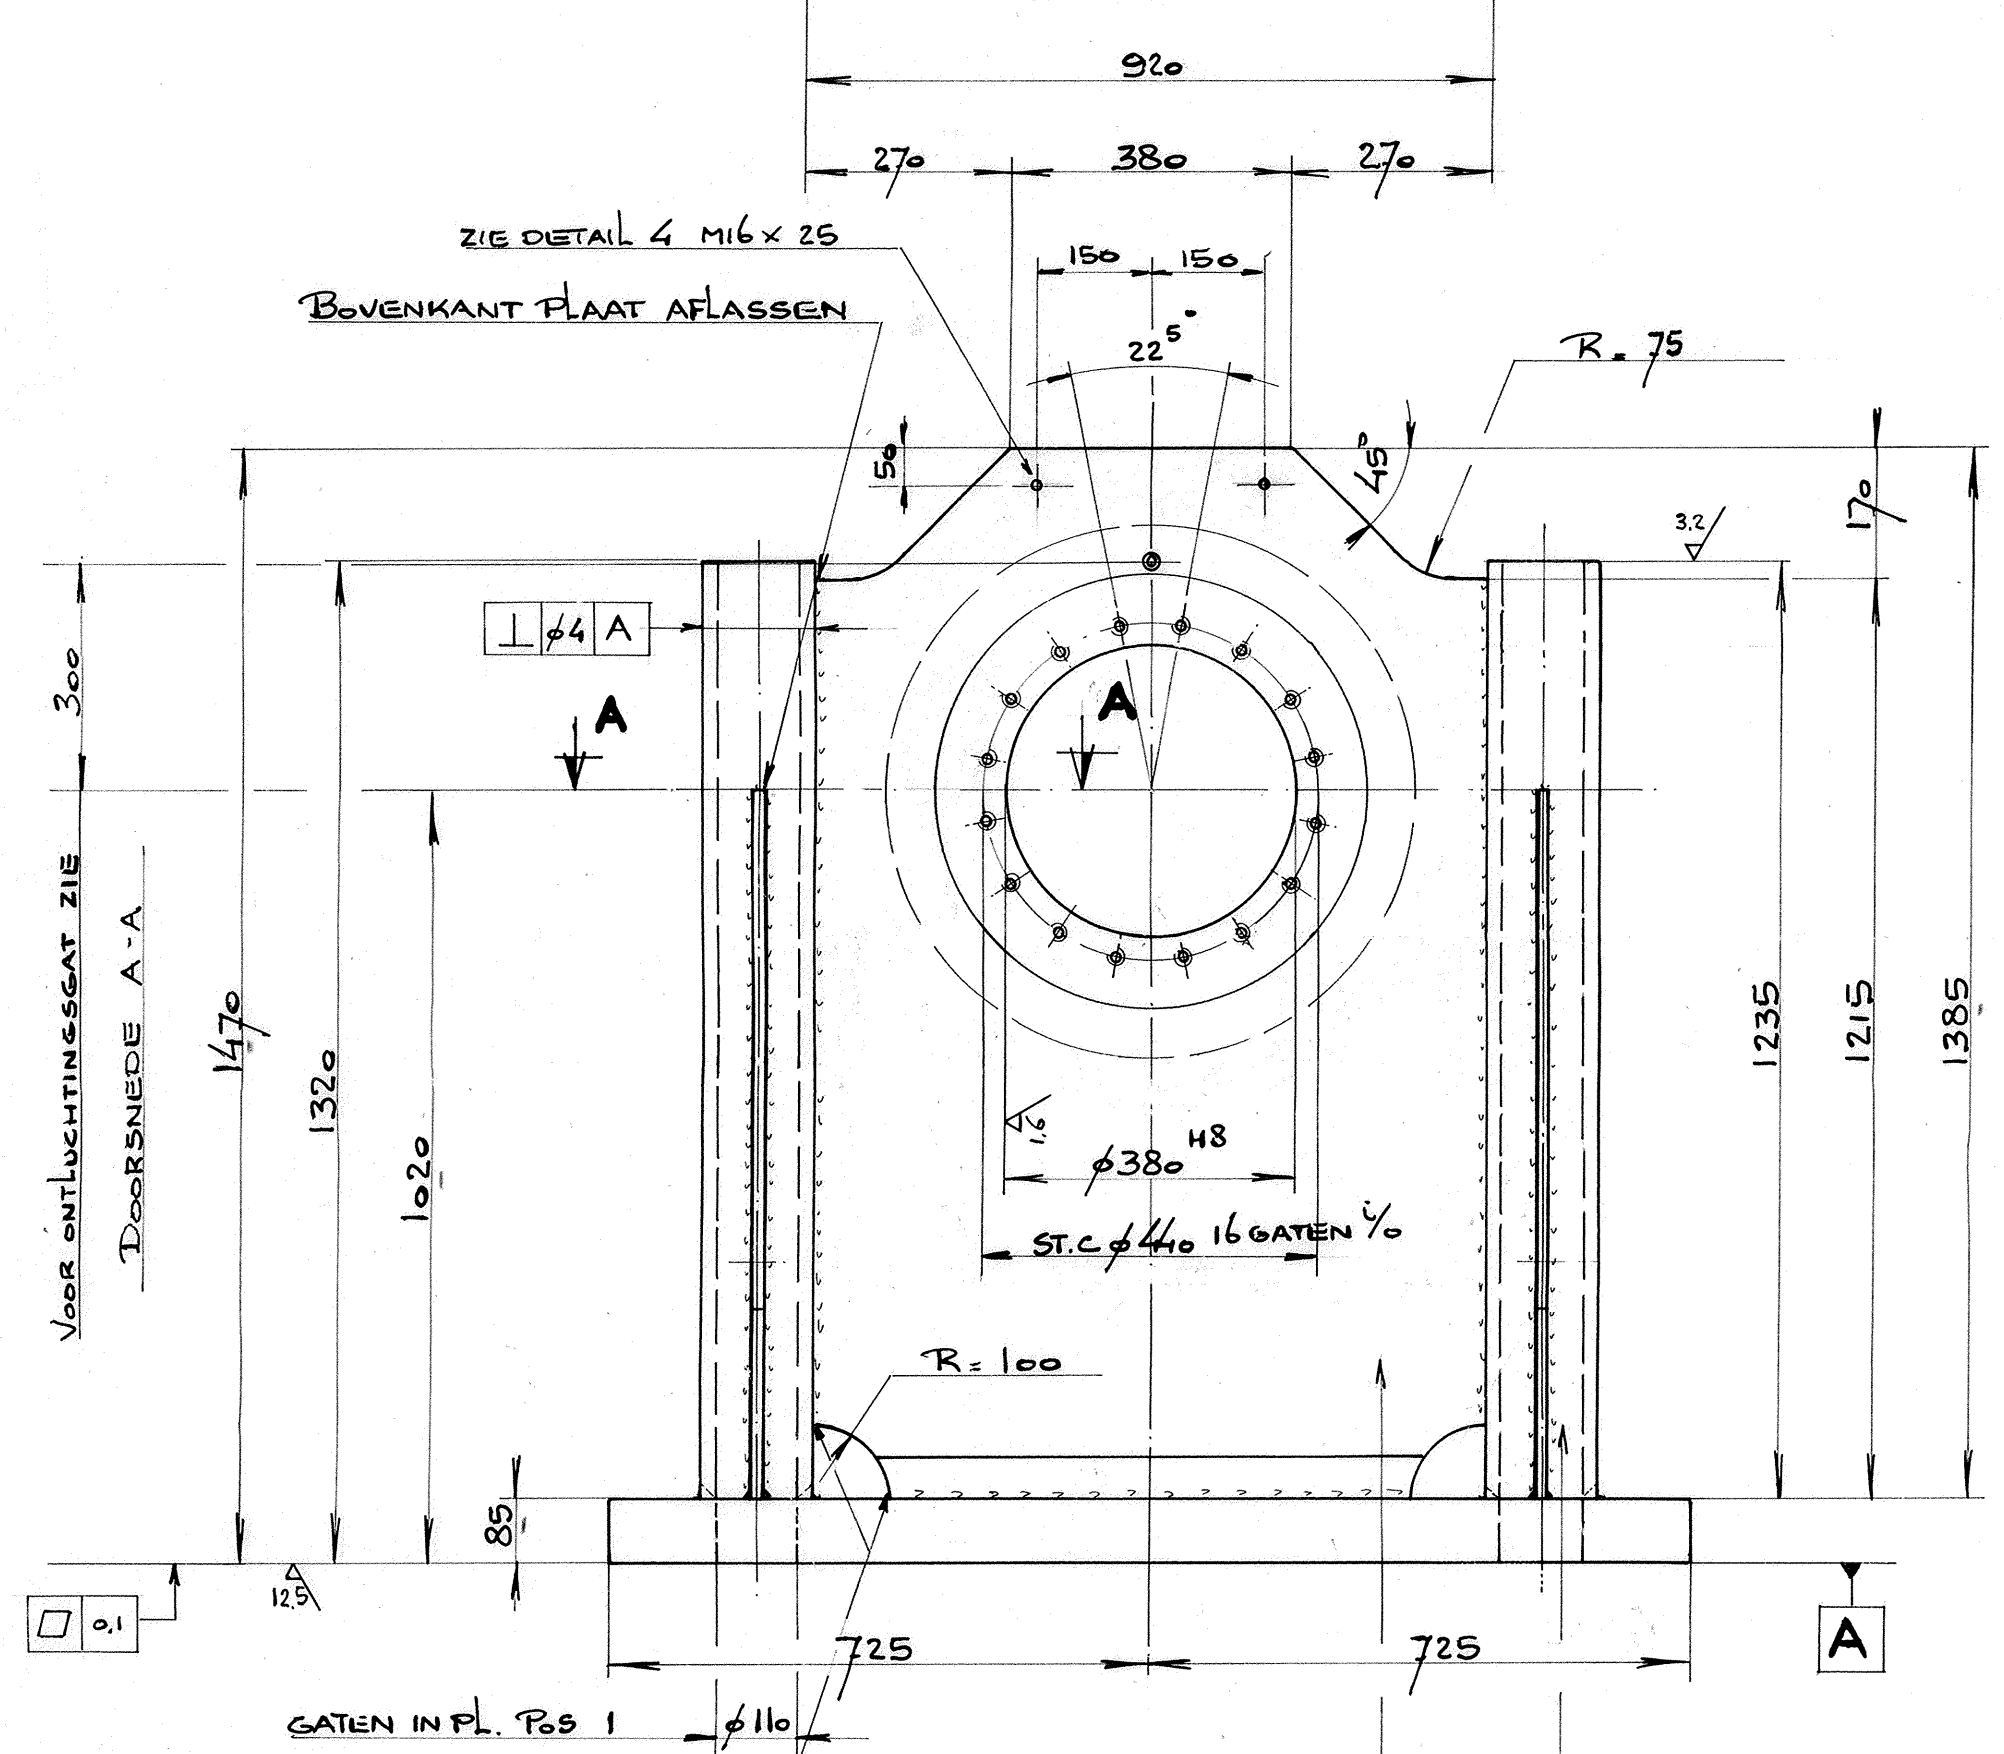


LAGERSTOEL TYPE C



72 x UITVOEREN

Pl 1100 x 85 Lg 1450 ①

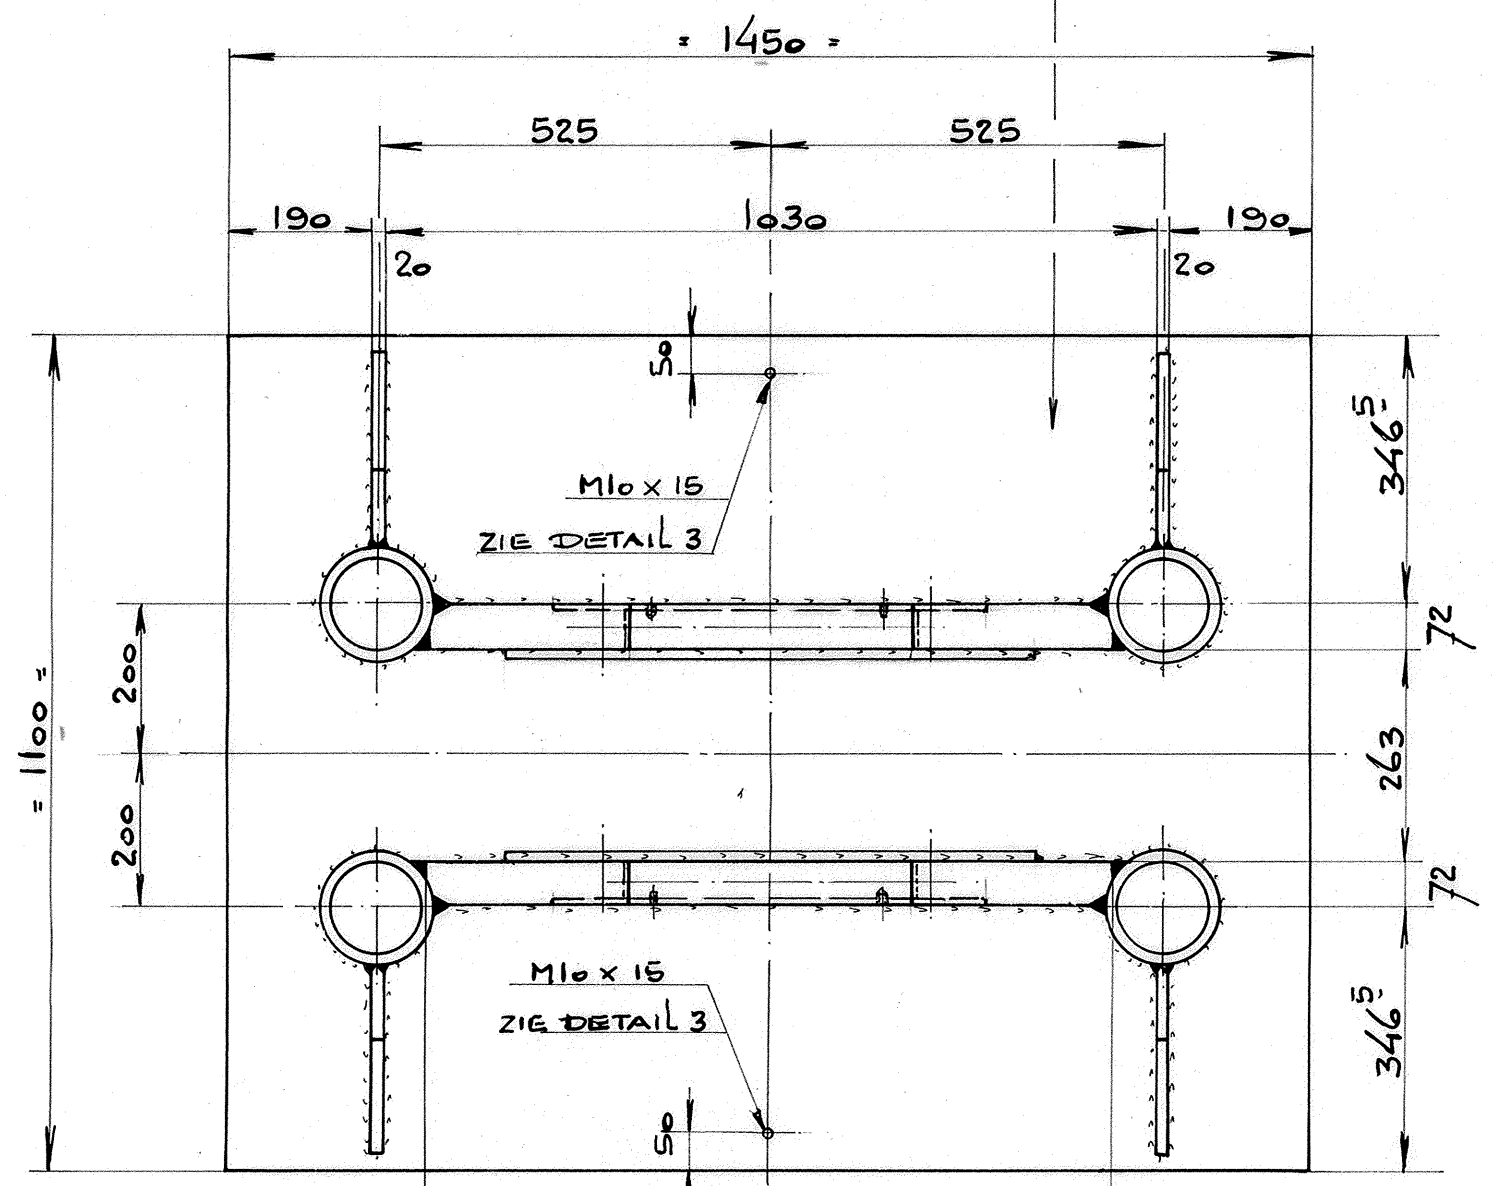


TJJDENS CONSERVEREN DOET IN HET GAT DRAAIEN
MET RING ER ONDER. T.B.V. AARDING BLIKSEM
AFLEIDING LATER DOET + RING VERWUOEREN
WARNA BLANK METAAL ZICHTBAAR WORDT

DOORSNEDE A-A

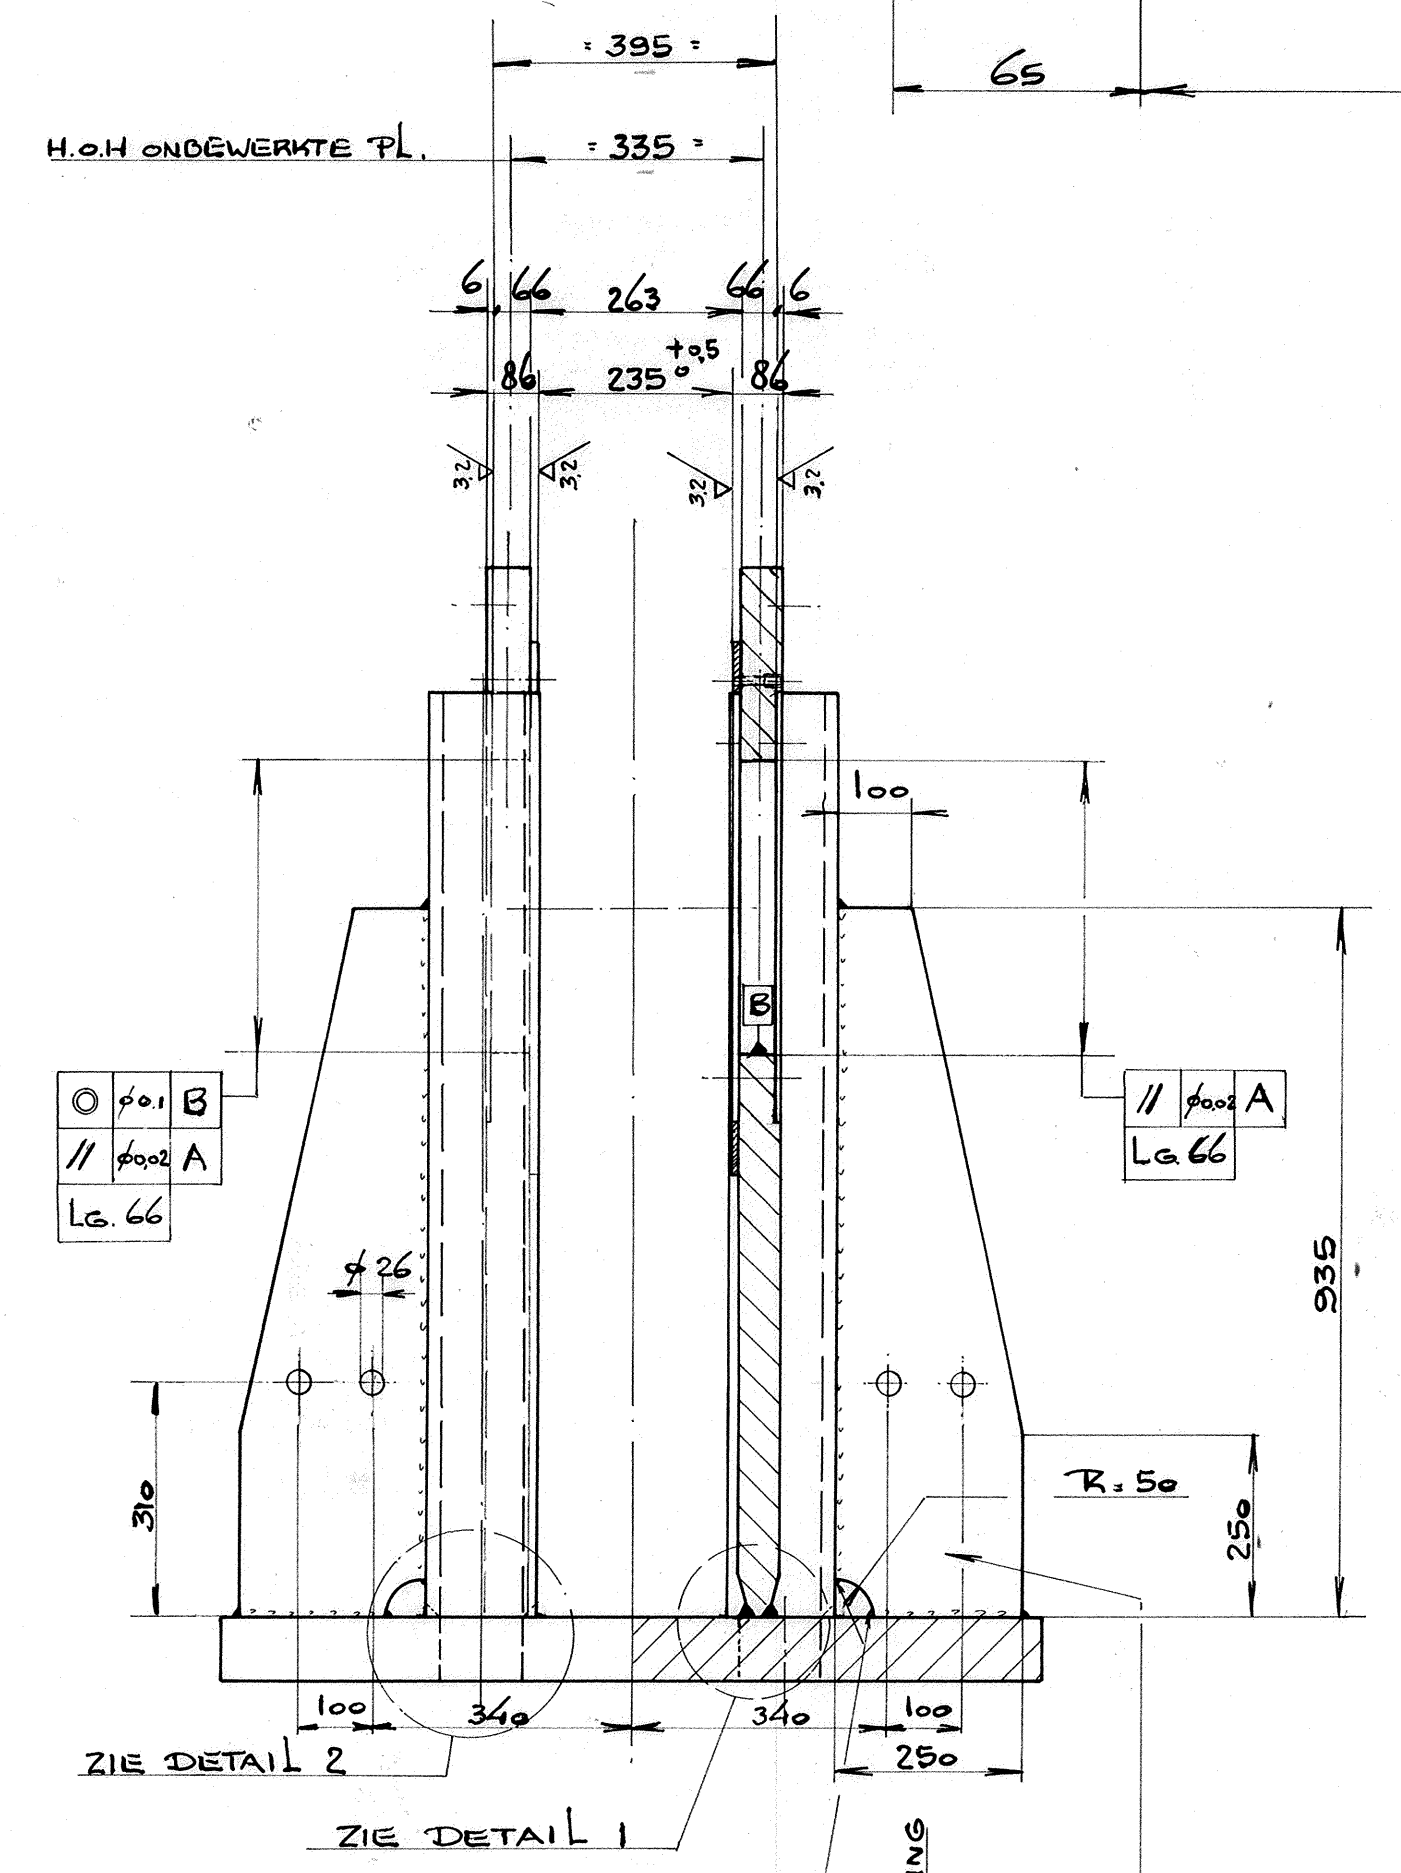
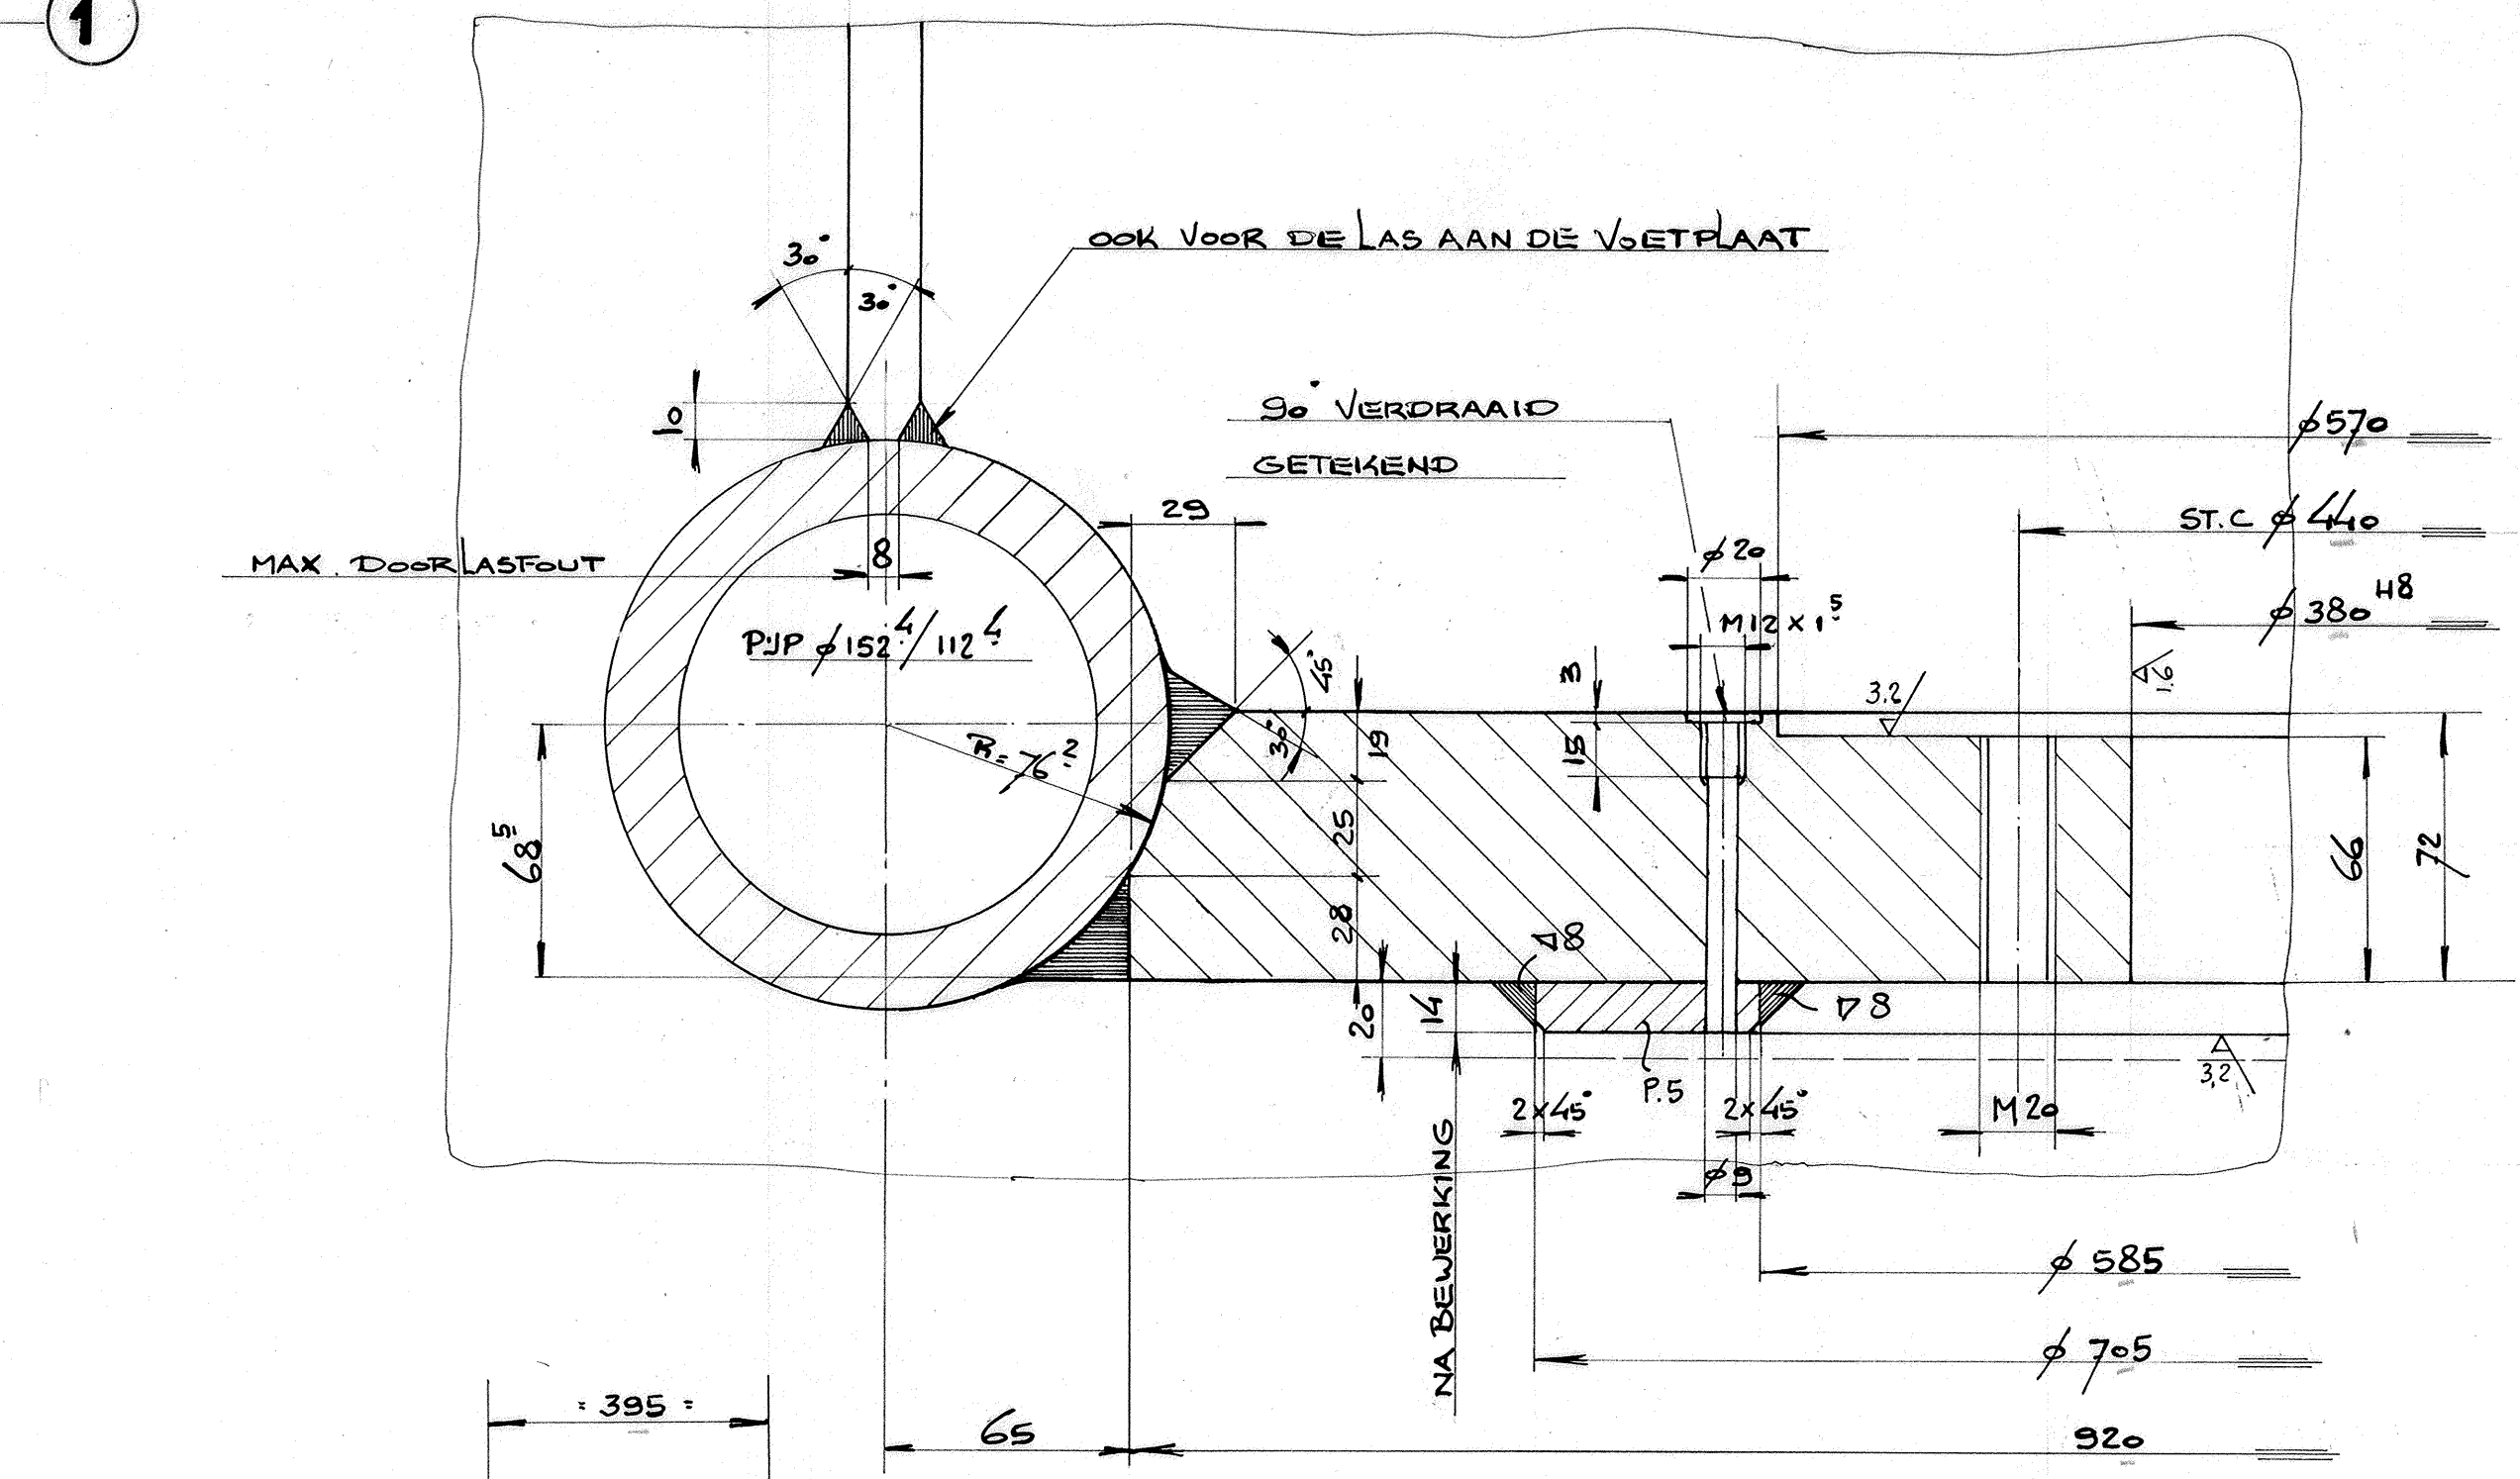


⑤ $\phi 705/585$ D=20
ZIE DOORSNEDE A-A
IN 3/3

DETAIL 1

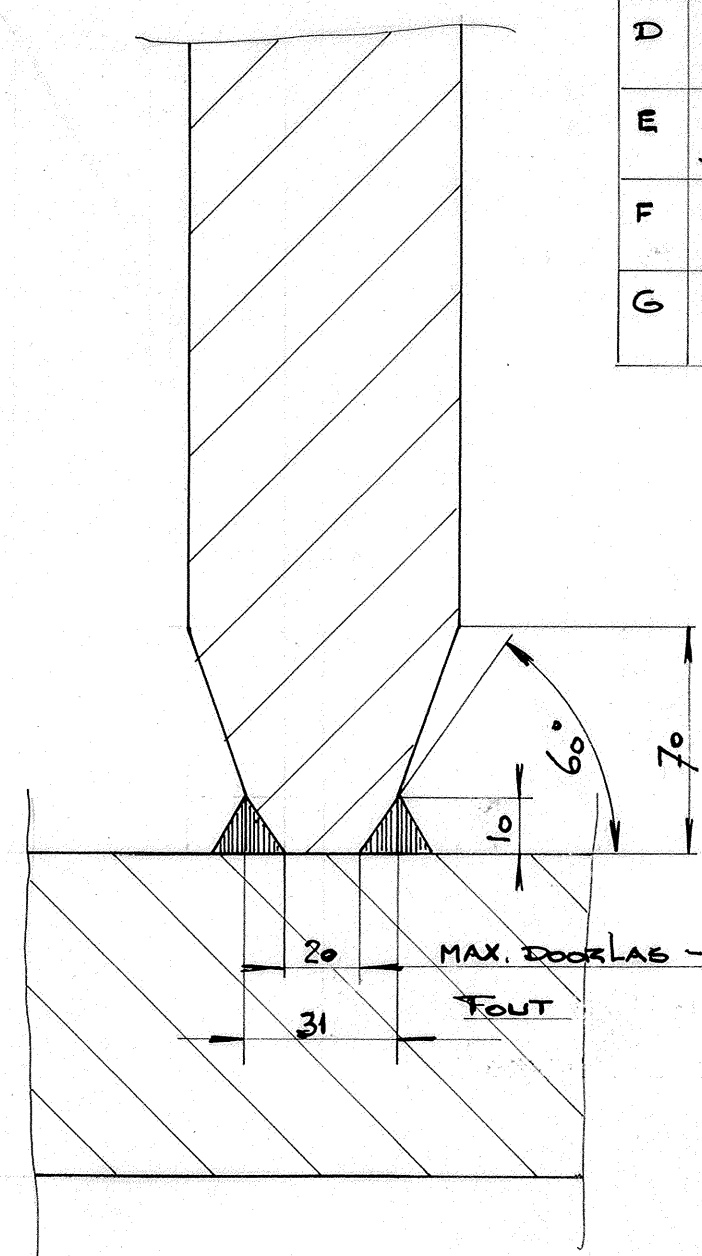

DETAIL 2

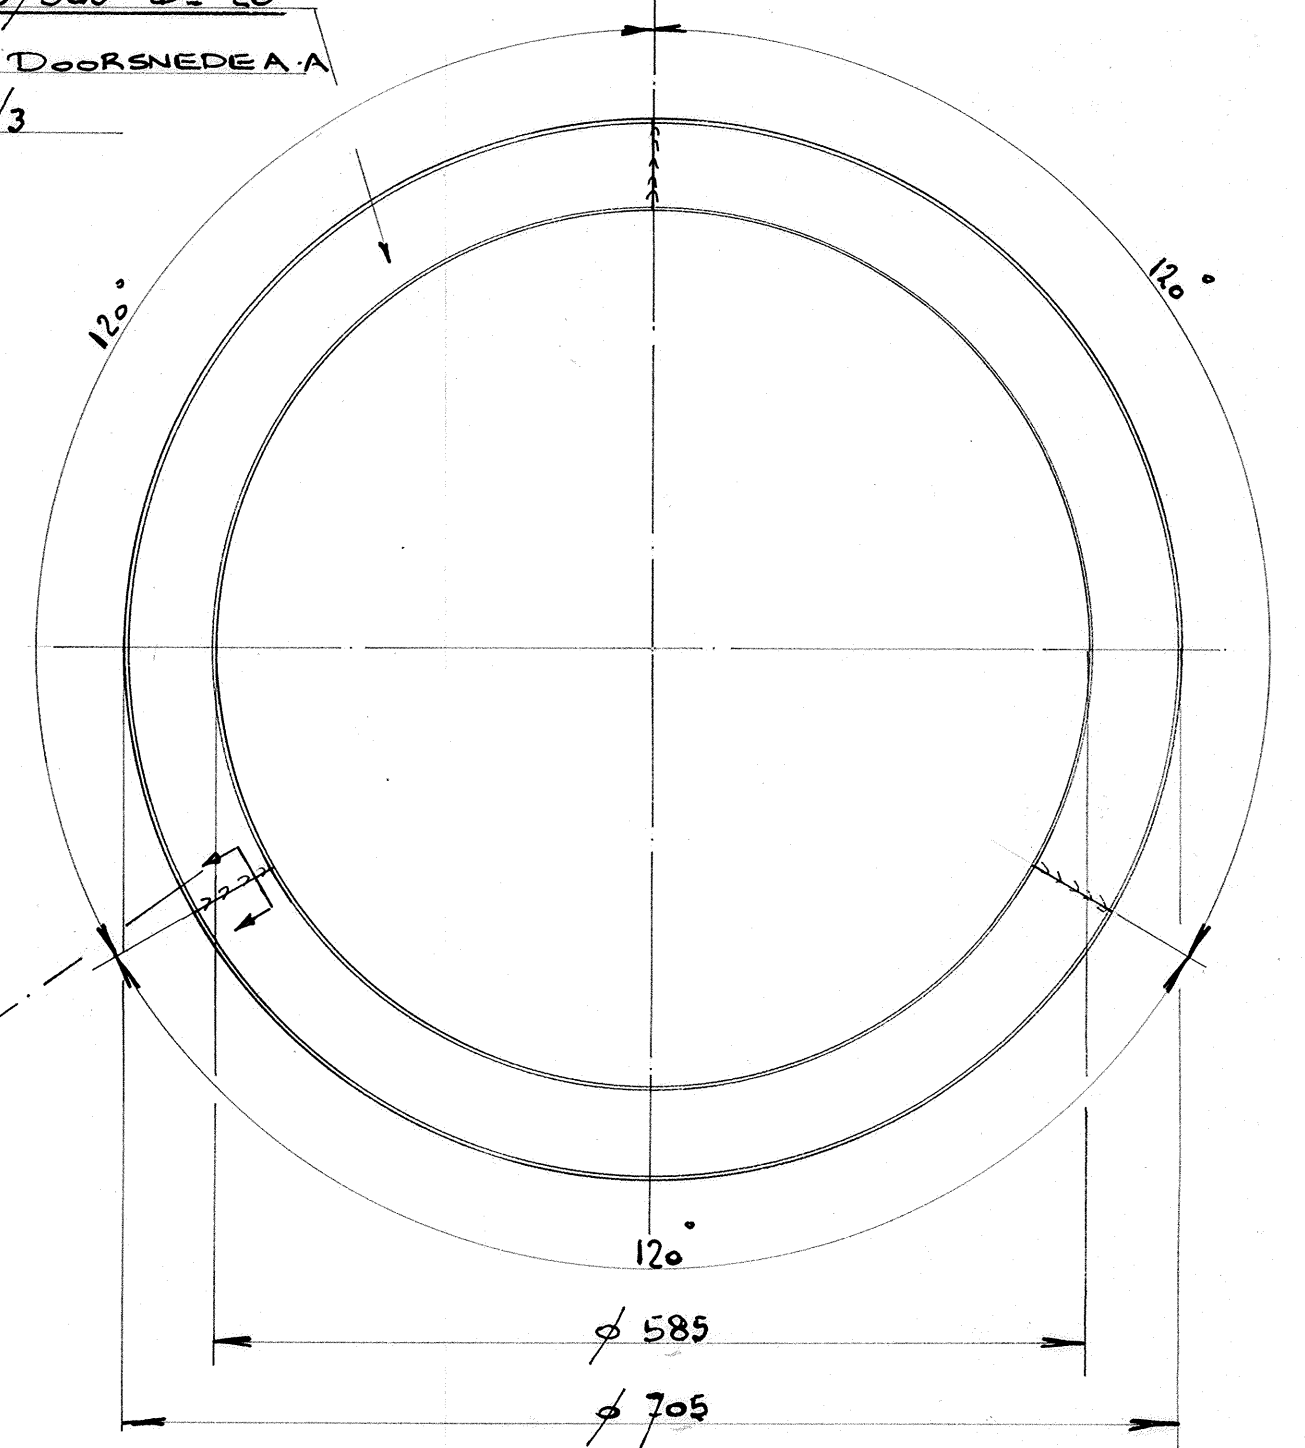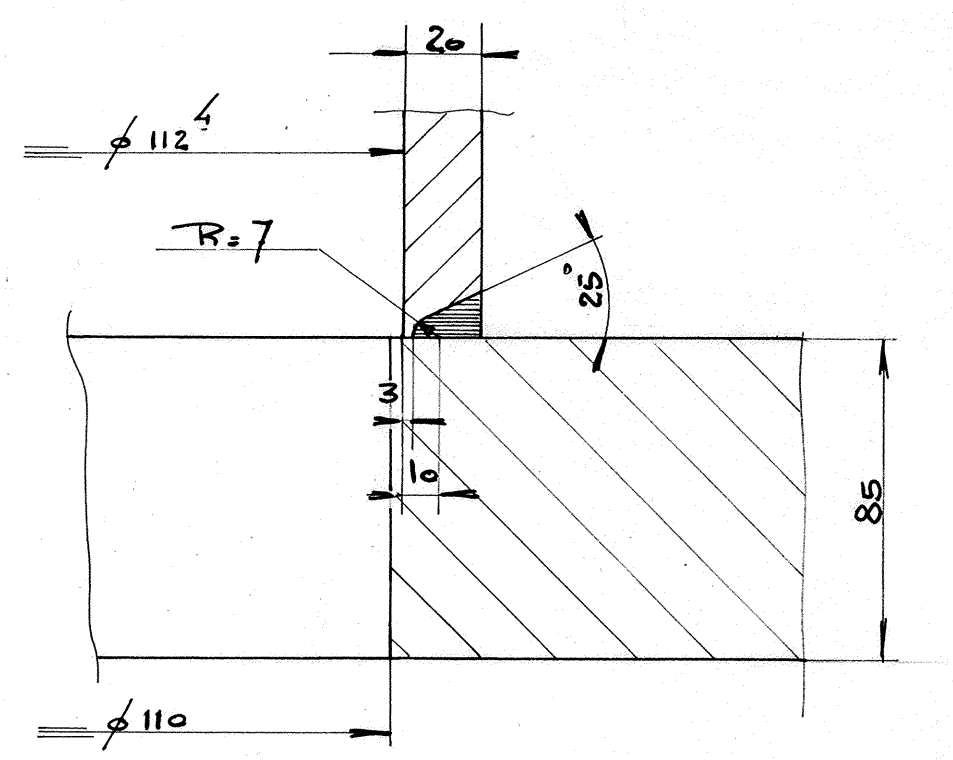

OPMERKINGEN

- A AANDUIDING oppervlakteruwheden VLGs. NEN 3631 ... NEN 3638
- B AANDUIDING PASSINGEN VLGs. NEN 2801 ... NEN 2806
- C MATEN, DIE MET BESTAAND WERK VERBAND HOUDEN CONTROLEEREN DIRECTIE BRUGGEN
- D CONSERVEREN VLGs. VOORSCHRIFTEN
- E AANDUIDING VORM- EN FLAATS-TOLERANTIES VLGs. NEN 3310 ... NEN 3311
- F VOOR MATEN ZONDER TOLERANTIE, GELDT TOLERANTIEVELD J5.13 OF J5.13
- G BINNENDRAAD OPTAPPEN VLGs. NEN 5520

Microfiche-No:
ZLWD.1988-56156

**OPMERKINGEN
VOOR WERKPLAATS EN MONTAGE**

- + KLINKNAGELS
- * SCHROEFBOUTEN
- TENZU ANDERS VERMELD HOEKLASSEN Δ 3
- HET IN EEN GEPLAATSTE GELDT VOOR MONTAGE

MASSA 2735 KG/STOEL

F	GATEN ERBID GEGEVEN IN P.O. 3
E	GEWUJZIG VOLGENS TERUG GEKOMEN TEKENING
D	LASDETAILS GEWUJZIG
C	GEWUJZIG VOLGENS TERUG GEKOMEN TEKENING
B	GEWUJZIG VOLGENS TERUG GEKOMEN TEKENING
A	DIVERSE AANVULLINGEN

ORDER	TEK.
28954	4

B-07-770-0010

Wijzigingen	A	B	C	D	E	F
21-10-82	10-11-82	25-11-82	17-1-83	17-2-83	21-3-83	

Hollandia
LUBBERS' CONSTRUCTIEWERKPLAATS
EN MACHINEFABRIEK „HOLLANDIA“ B.V.
KRIMPEN AAN DEN IJSSEL
Tel.: Krimpen (01807) 14144
Tel.: Keizersveer (01622) 2451

COMBI CONSTR.W
OOSTERSCHIELDE
OSTEM V.O.F.
SCHUIFBEWEGINGSWERKEN

LAGERSTOEL TYPE C
VOOR CARDAN

Get. d.d.: 20-9-82 Naam: L.O. Schaal: 1:10 1:2

Bij deze tekening behoren:
Stuklijsten fol.: 1
Verzendingslijst fol.:
Bouten en nagelst. fol.:
Detailbl. Nr.:

Deze tekening mag zonder onze uitdrukkelijke toestemming niet gekopieerd noch aan derden ter inzage gegeven worden.