


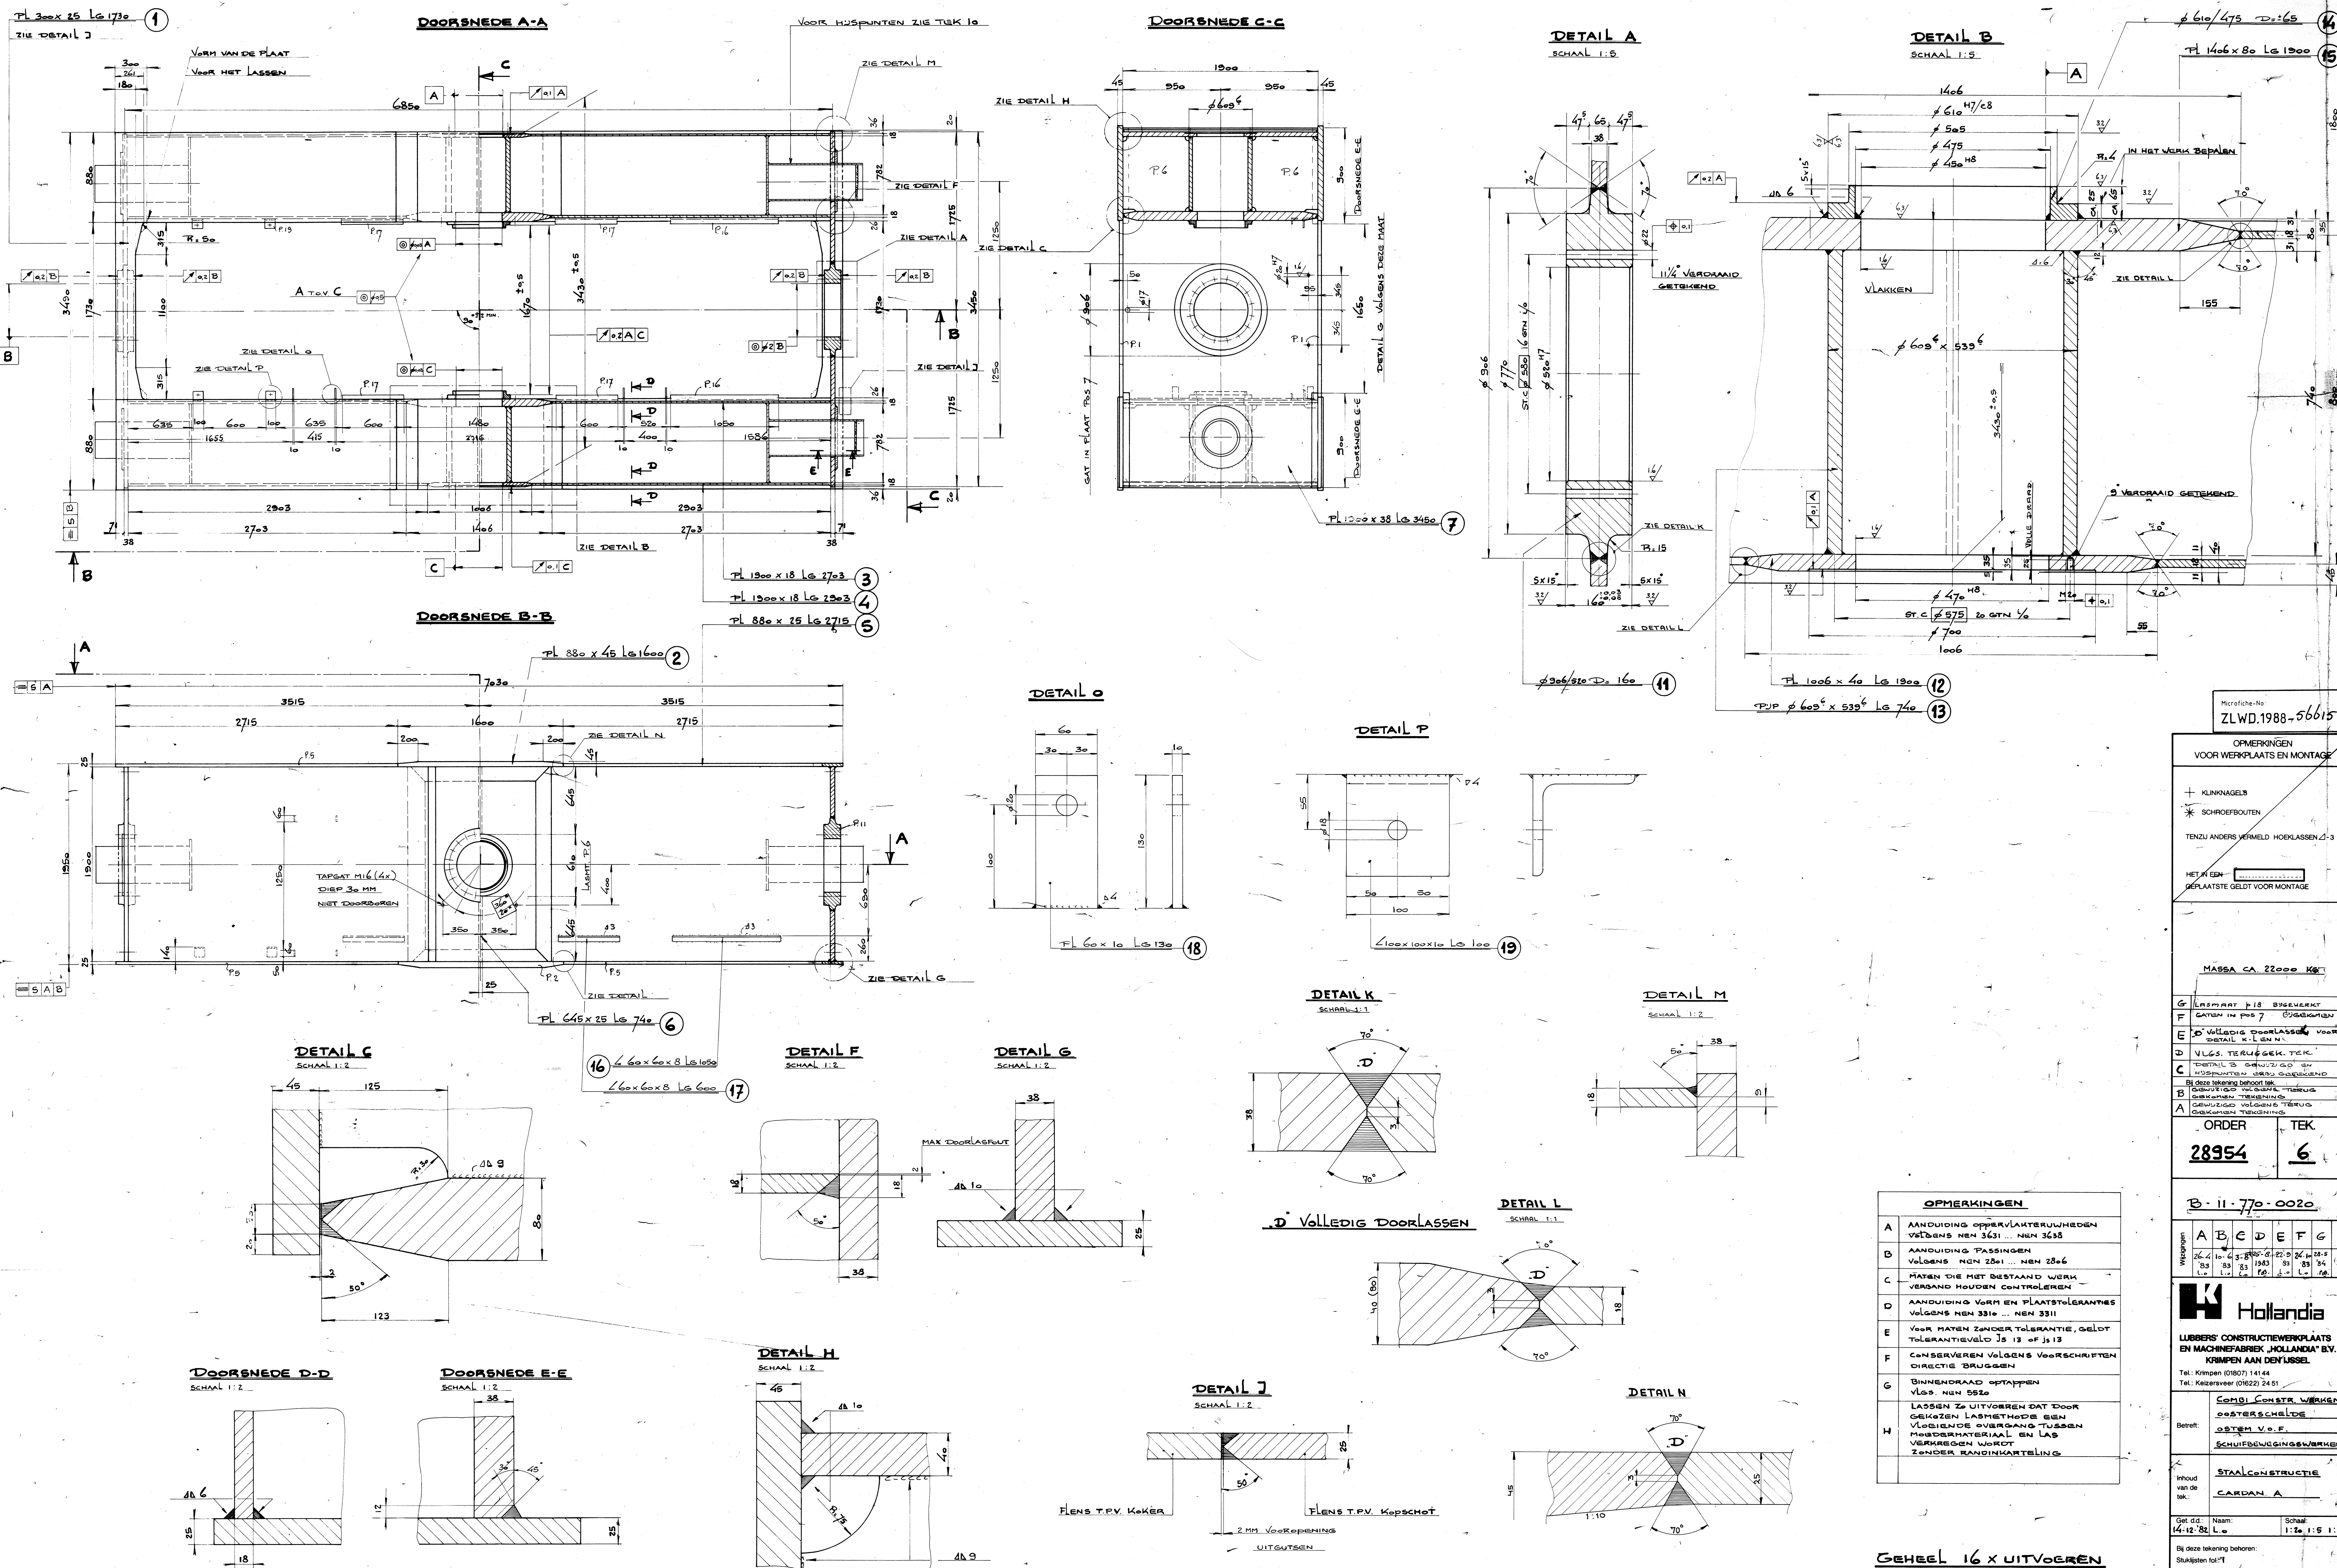

Microfiche-Nr.
ZLWD.1988-56615

OPMERKINGEN
VOOR WERKPLAATS EN MONTAGE

- + KLINGNAGELS
- * SCHROEFBOUEN

TENZU ANDERS VERMELD HOEKCLASSEN 2-3

HET K.EEN
DEPLAATSE GELDT VOOR MONTAGE

MASSA CA 22000 KGT

G. LEMMERT P.18 BUREAU
F. CATERIN IN POS 7
E. 5 VULLING DOORLASSING VOOR
DETAIL K.I. EN N.
D. VLS. TERUGGEK. TER.
C. DETAIL B. GEWELDIG EN
HOPSPUNTEN. 3000 GEBREND
B. 1000 TEGEN DEUR. 100
GEWELDIG VOLGENS TEGEN
GEWELDIG TEGEN
A. GEWELDIG VOLGENS TEGEN
GEWELDIG TEGEN

ORDER
28954

TEK.
6

B-11-770-0020

Weg	A	B	C	D	E	F	G
26-4	10	6	3	8	5	6	22
33	33	33	33	33	33	33	33
10	10	10	10	10	10	10	10

Hollandia

LUBBERS' CONSTRUCTIEWERKPLAATS
EN MACHINEFABRIEK 'HOLLANDIA' B.V.
KRIMPEN AAN DEN IJSEL

Tel.: Krimpen (0800) 14144
Tel.: Krimpen (0800) 24151

COMBI CONSTR. WERKEN
OOSTERSCHIED
OSTEM V.O.F.
SCHUIFGEWINGENWERKEN

STAALCONSTRUCTIE
CARDAN A

Get. d.d. 14-12-82 L. Schaal 1:2, 1:5, 1:2

Bij deze tekening behoren:
Stuklijsten fol. 1
Verzendingslijst fol. 2
Bouwk. en nagelst. fol. 3
Detail: Nr.

Deze tekening mag zonder onze uitdrukkelijke
toestemming niet gekopieerd noch aan derden
ter inzage gegeven worden.

VOOR HOPSPUNTEN AAN CARDANBALKEN ZIE TEK 10