
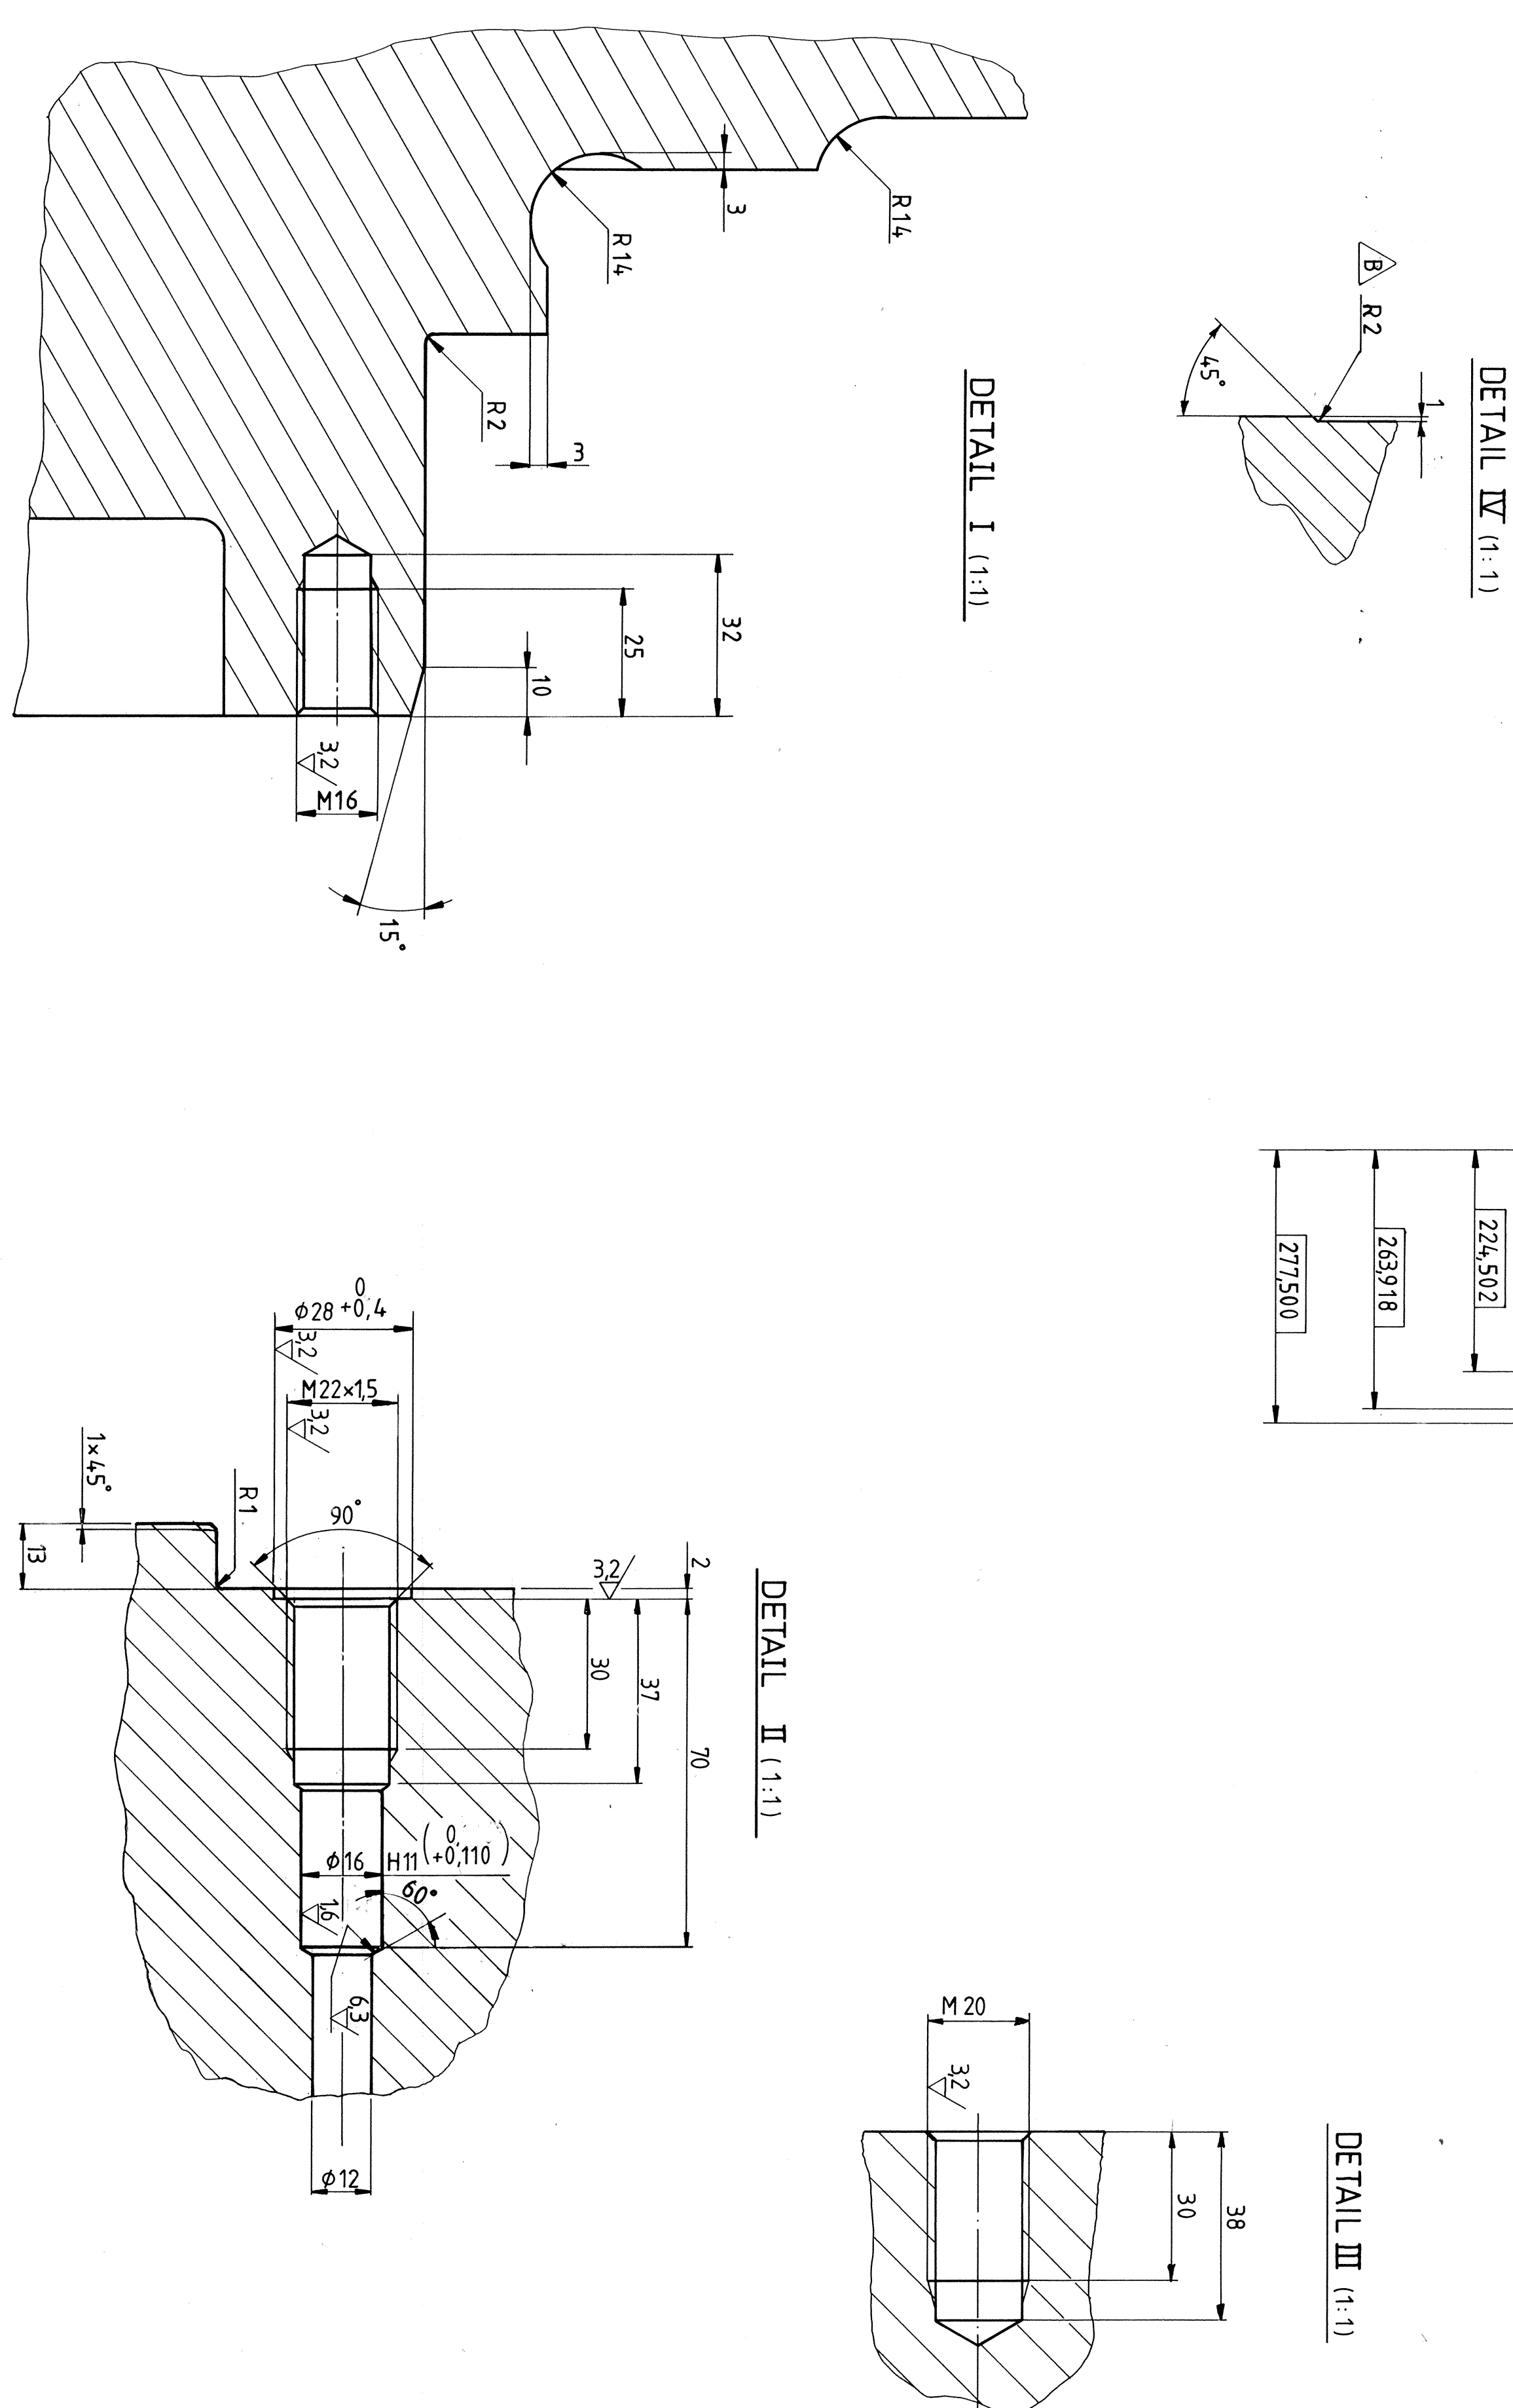
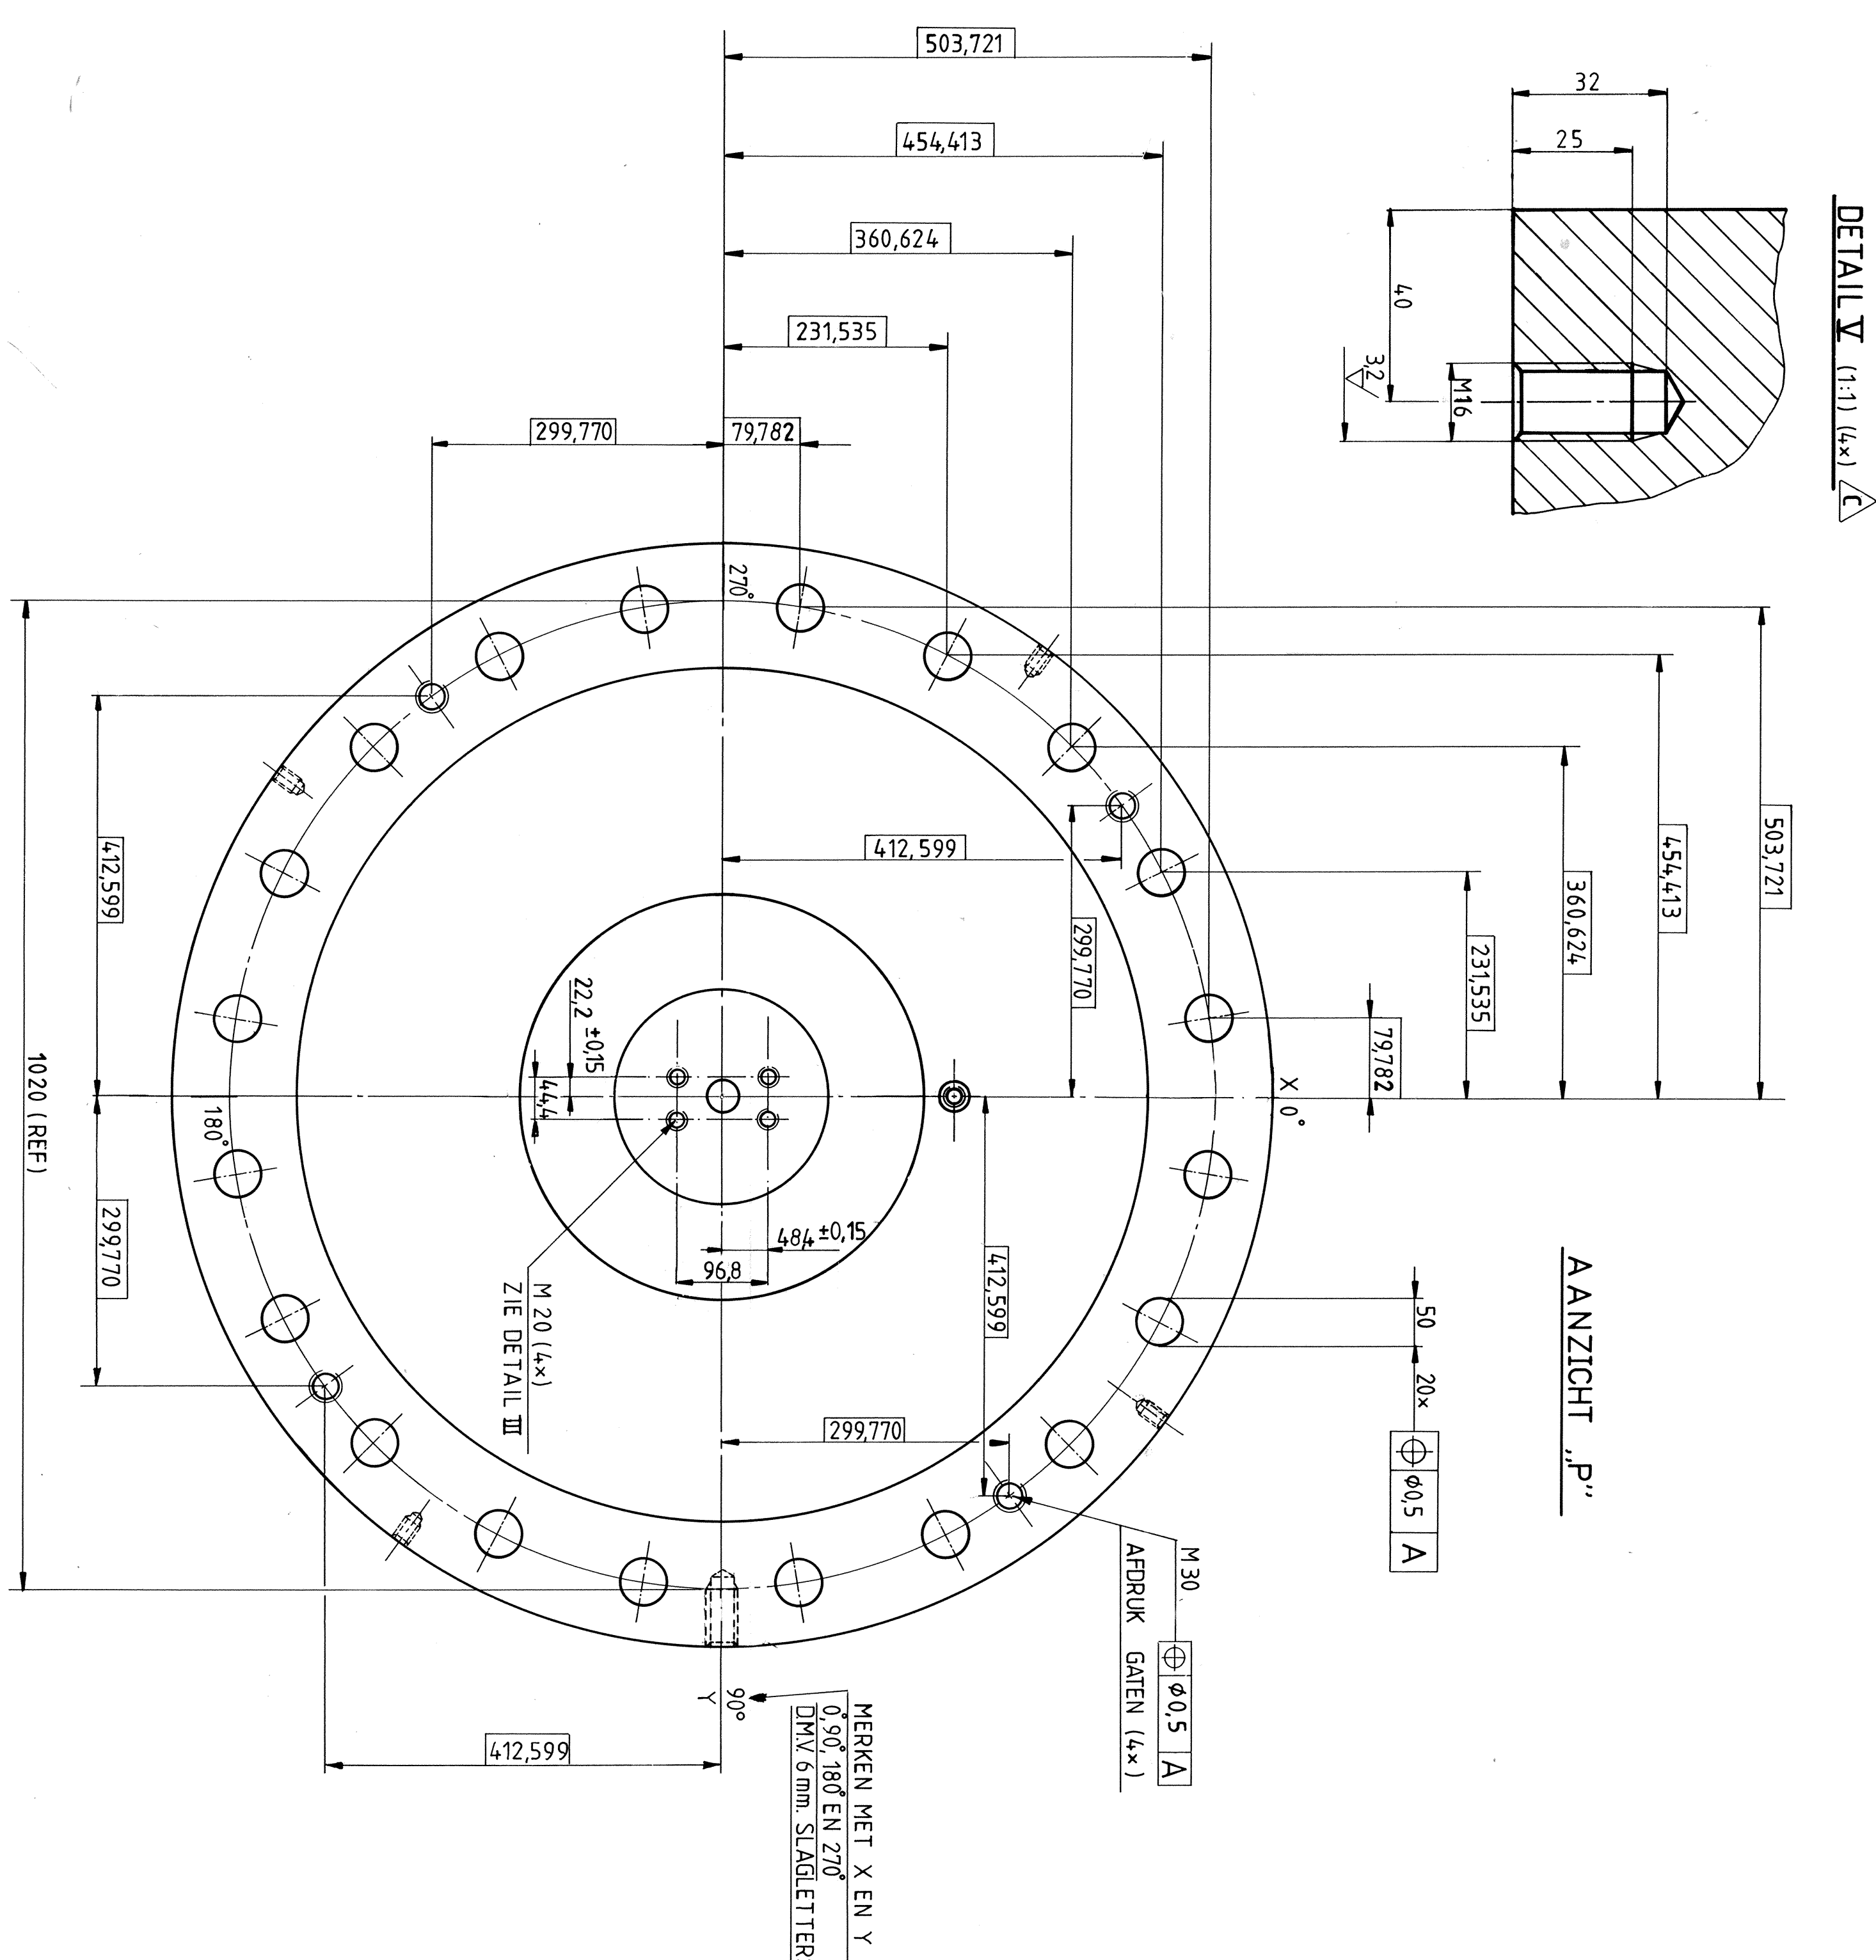
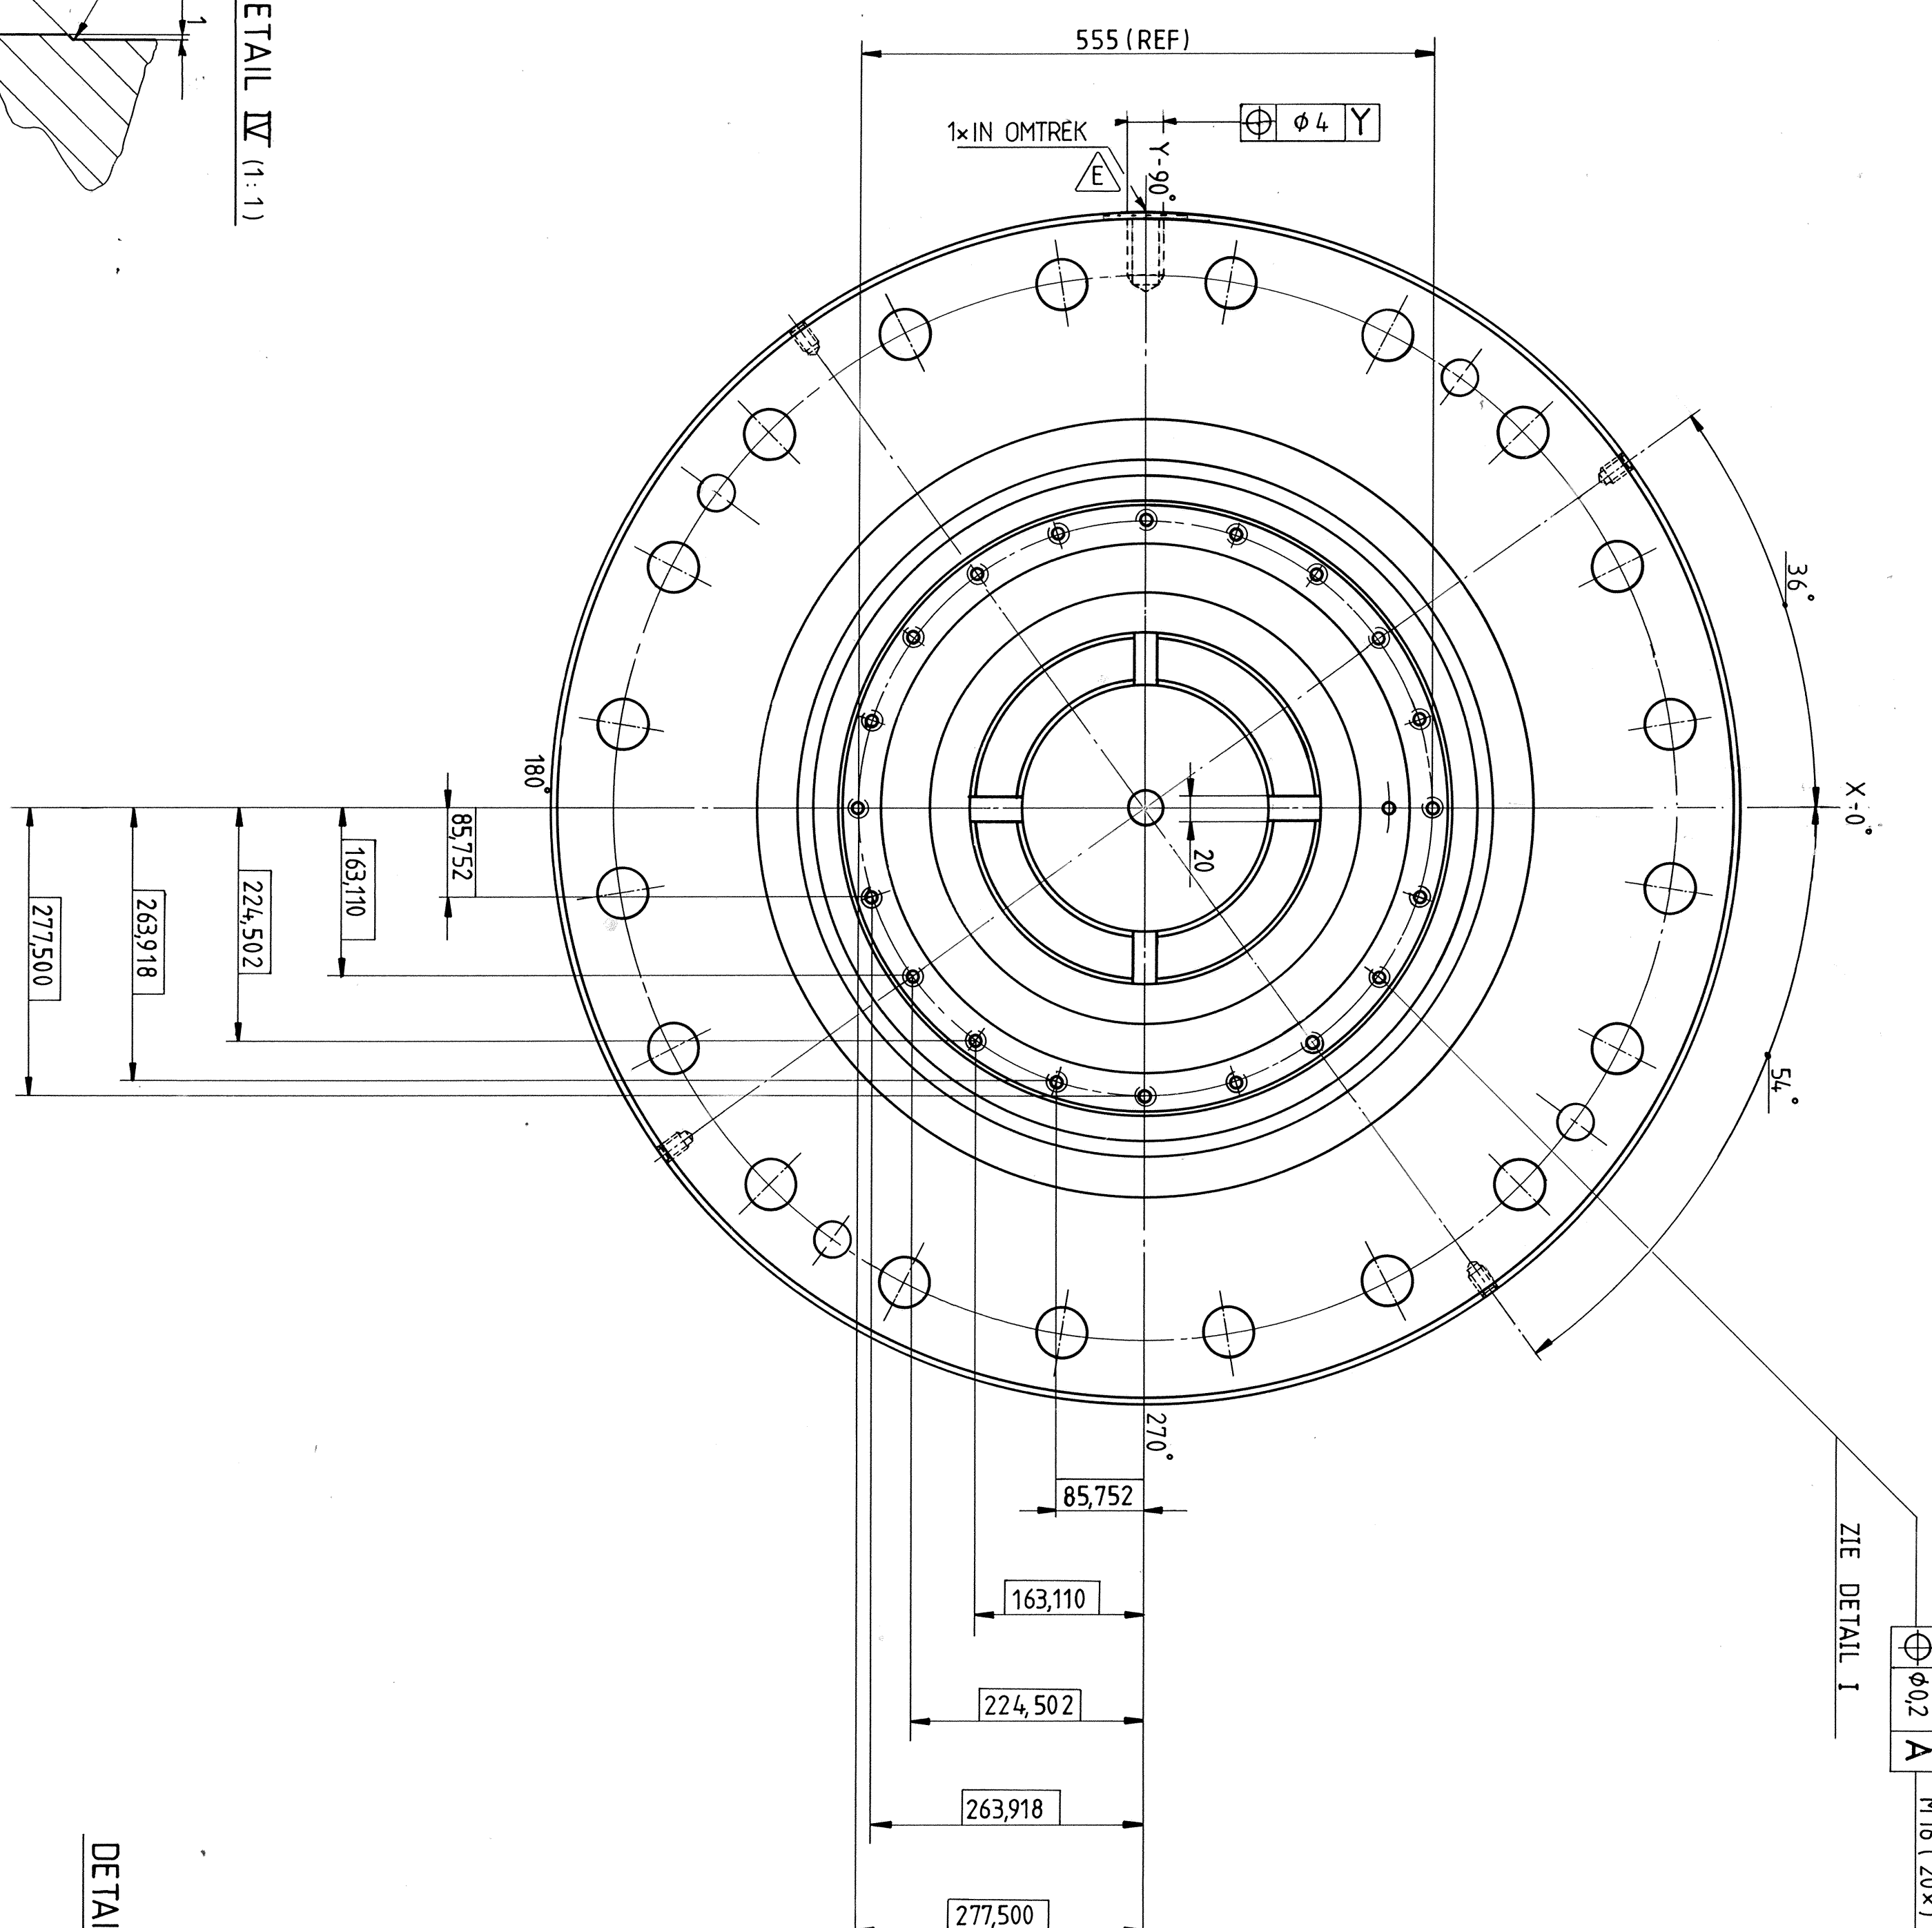


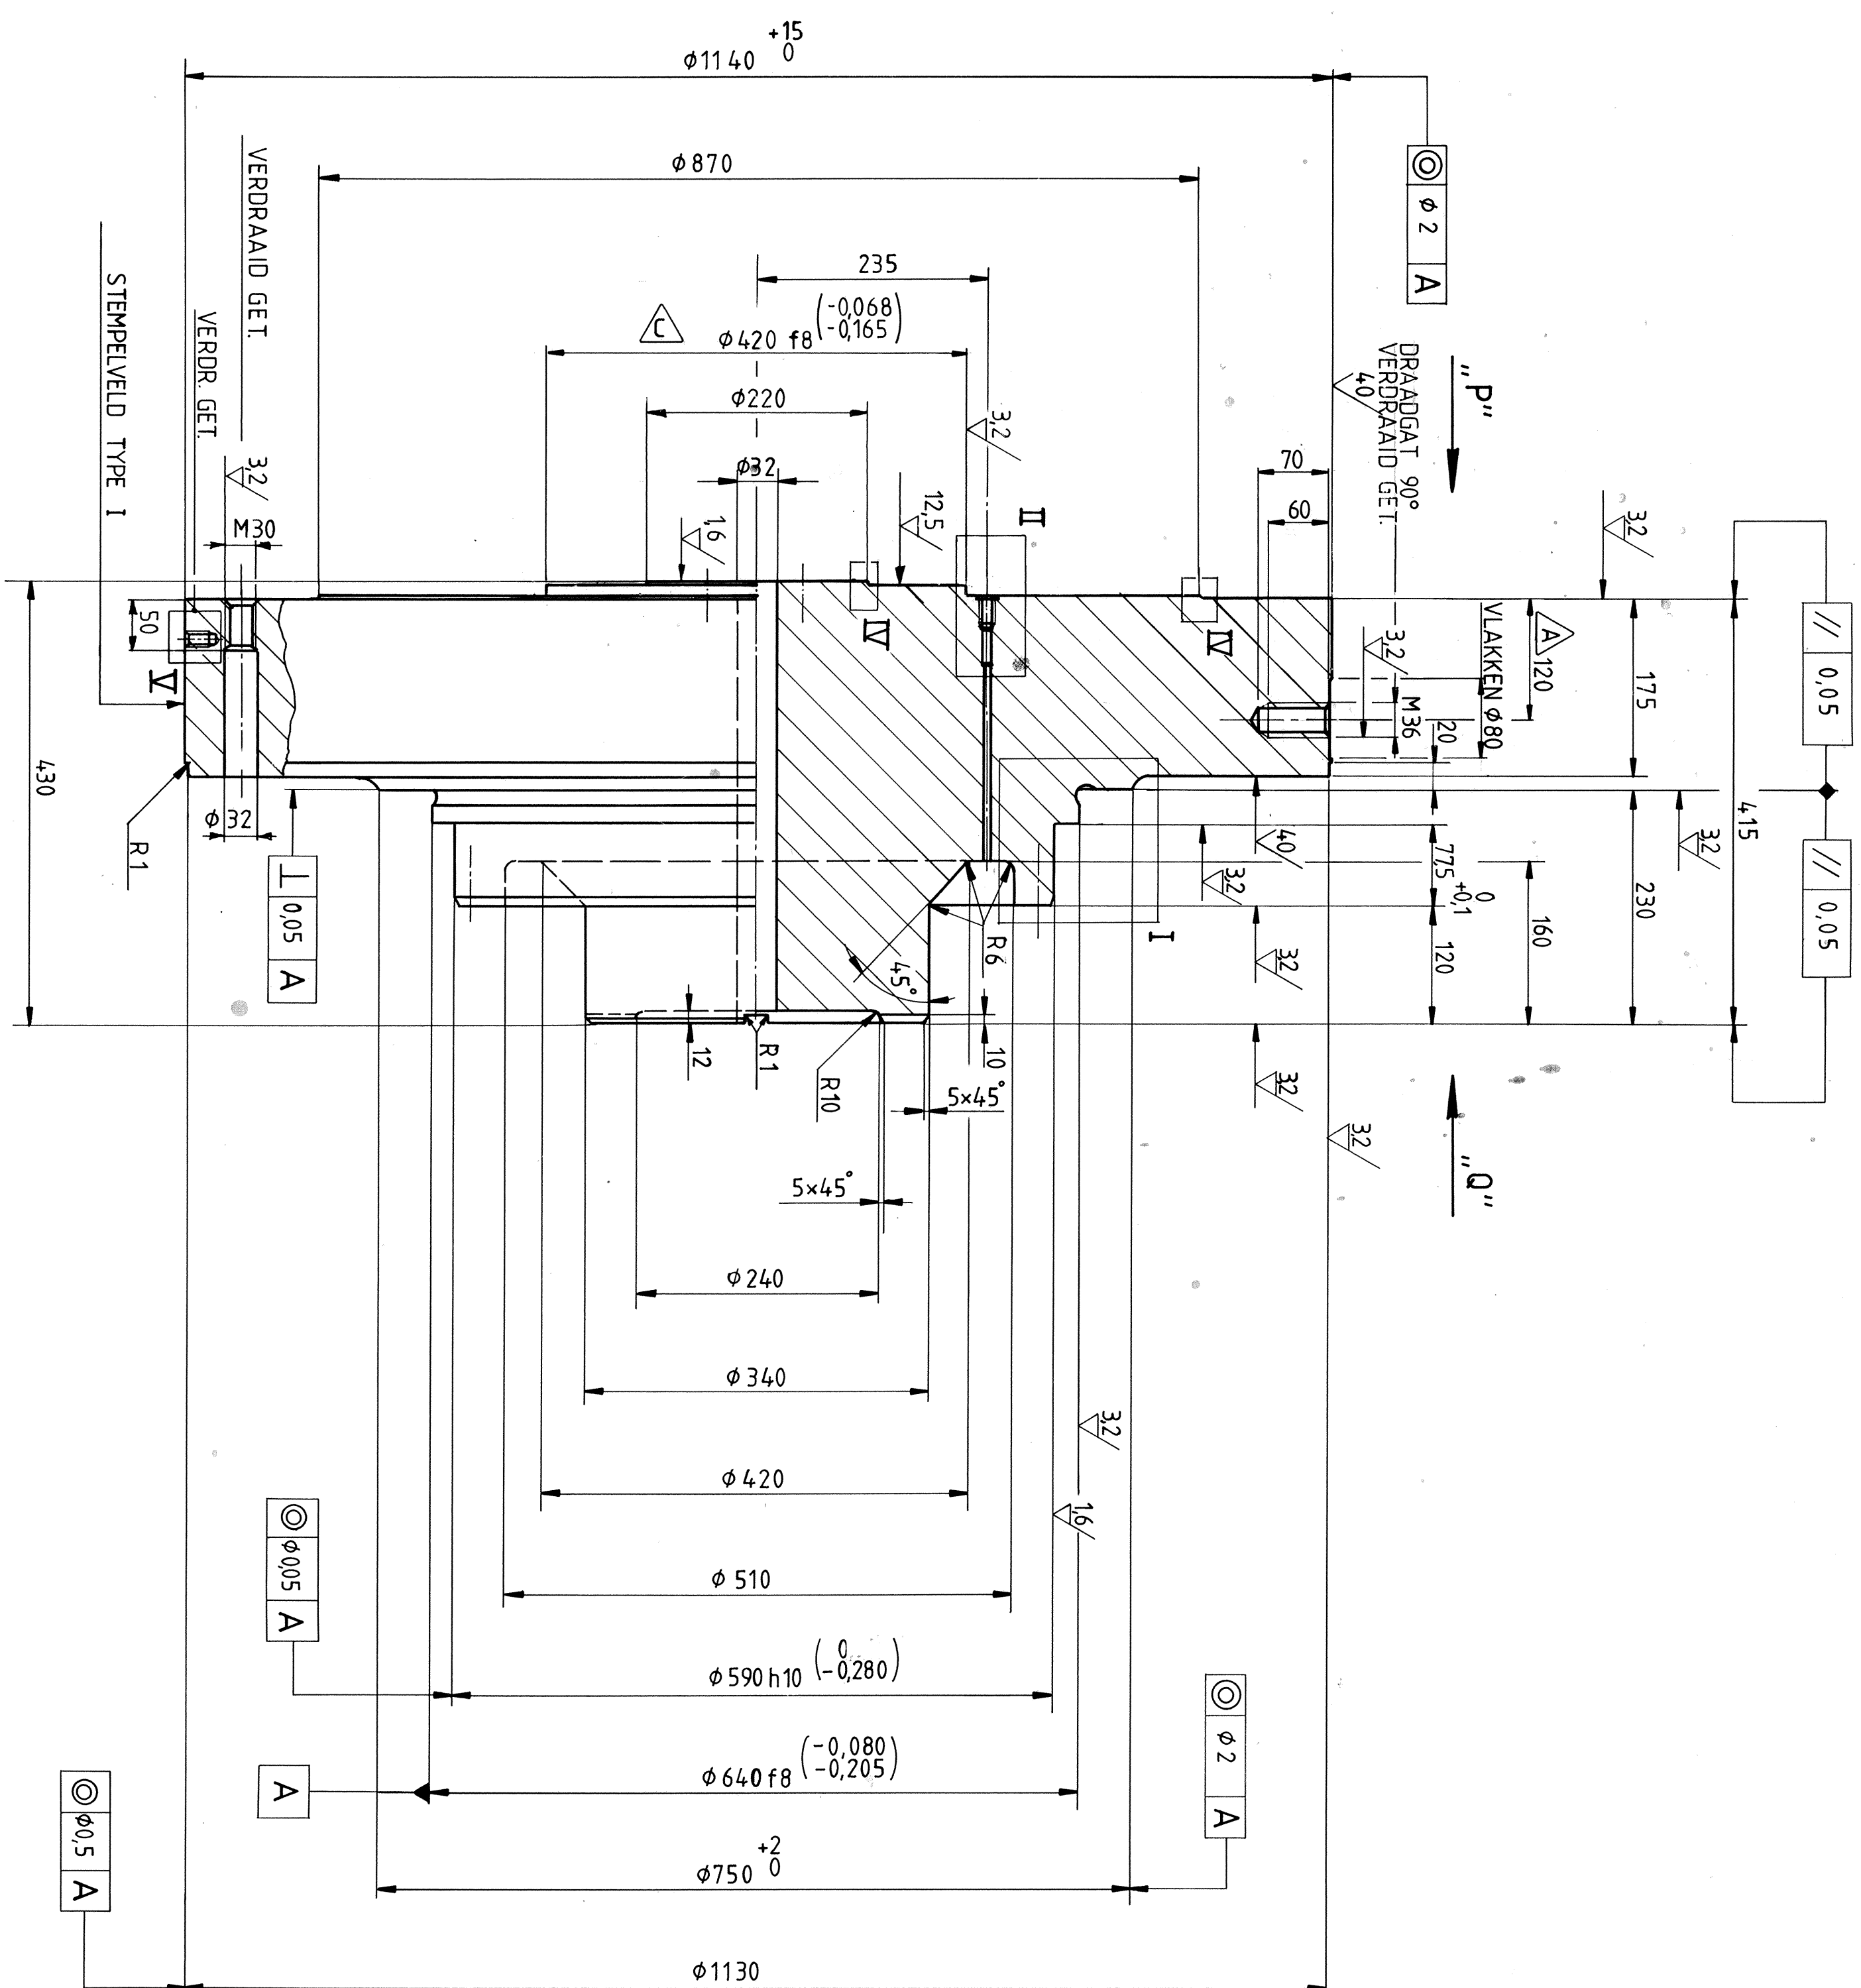

OPRI:
1. MATERIAAL: 666 40 VOLIGENS: DOUKUMENT NR. B00100-2202
2. VOOR: STEMPVELD TYPE 1 ZIE: DOUKUMENT NR. B00100-3006.
3. DICHT BIJ EN OLBEDRIJ VAN 770 BAR.
4. SCHIPE: KANEN BREKEN
5. TOLANTIES: ONBEWERKTE VOLIGENS DIN 1685 TEIL 1
NAUWKEURIGHEIDSGRAAD G18 B18

MASSA = 1510 kg

Microfiche-No:
ZLWD.1988-55568

[illegible]