


A 94573

988-55959


Microfiche-No:
ZLWD.1988 - 55959

BETREFT:		RIJKSWATERSTAAT DIRECTIE BRUGGEN	
WERK:		STORMVLOEDKERING OOSTERSCHDEL SCHUIFBEWEGINGSWERKEN TOP. CODE NR. 42 D - 350	
OSTEM		A94573	
WF & RDM ALGEMENE WERKTUIGBOUW		TITEL: HYDRAULISCHE CILINDER TYPE 6900 CILINDERMANTEL SAMENST.	
PROJECTIE		DOKUMENT NR. / ONDERDEEL NR. B06110-0010	
SCHAAAL 1: 10		FORMAAT A 1	
UITG.		OMSCHRIJVING	
O	B. Bejaard 15-4-82	W. J. VL 15-5-82	ONTSTAAN UIT TEK. RWS NO A82290
A	Sidak Jan. 1983	15-5-82	DIVERSE WIJZIGINGEN, ZIE EC.0050
B	Sidak 23-12-83	15-5-82	SLUITRING VERWIJDERD, ZIE ECXX004-1150
C	Sidak 24-08-84	15-5-82	KRAAGPLUG TOEGEVOEGD, ZIE EC.XX004-1440
D			

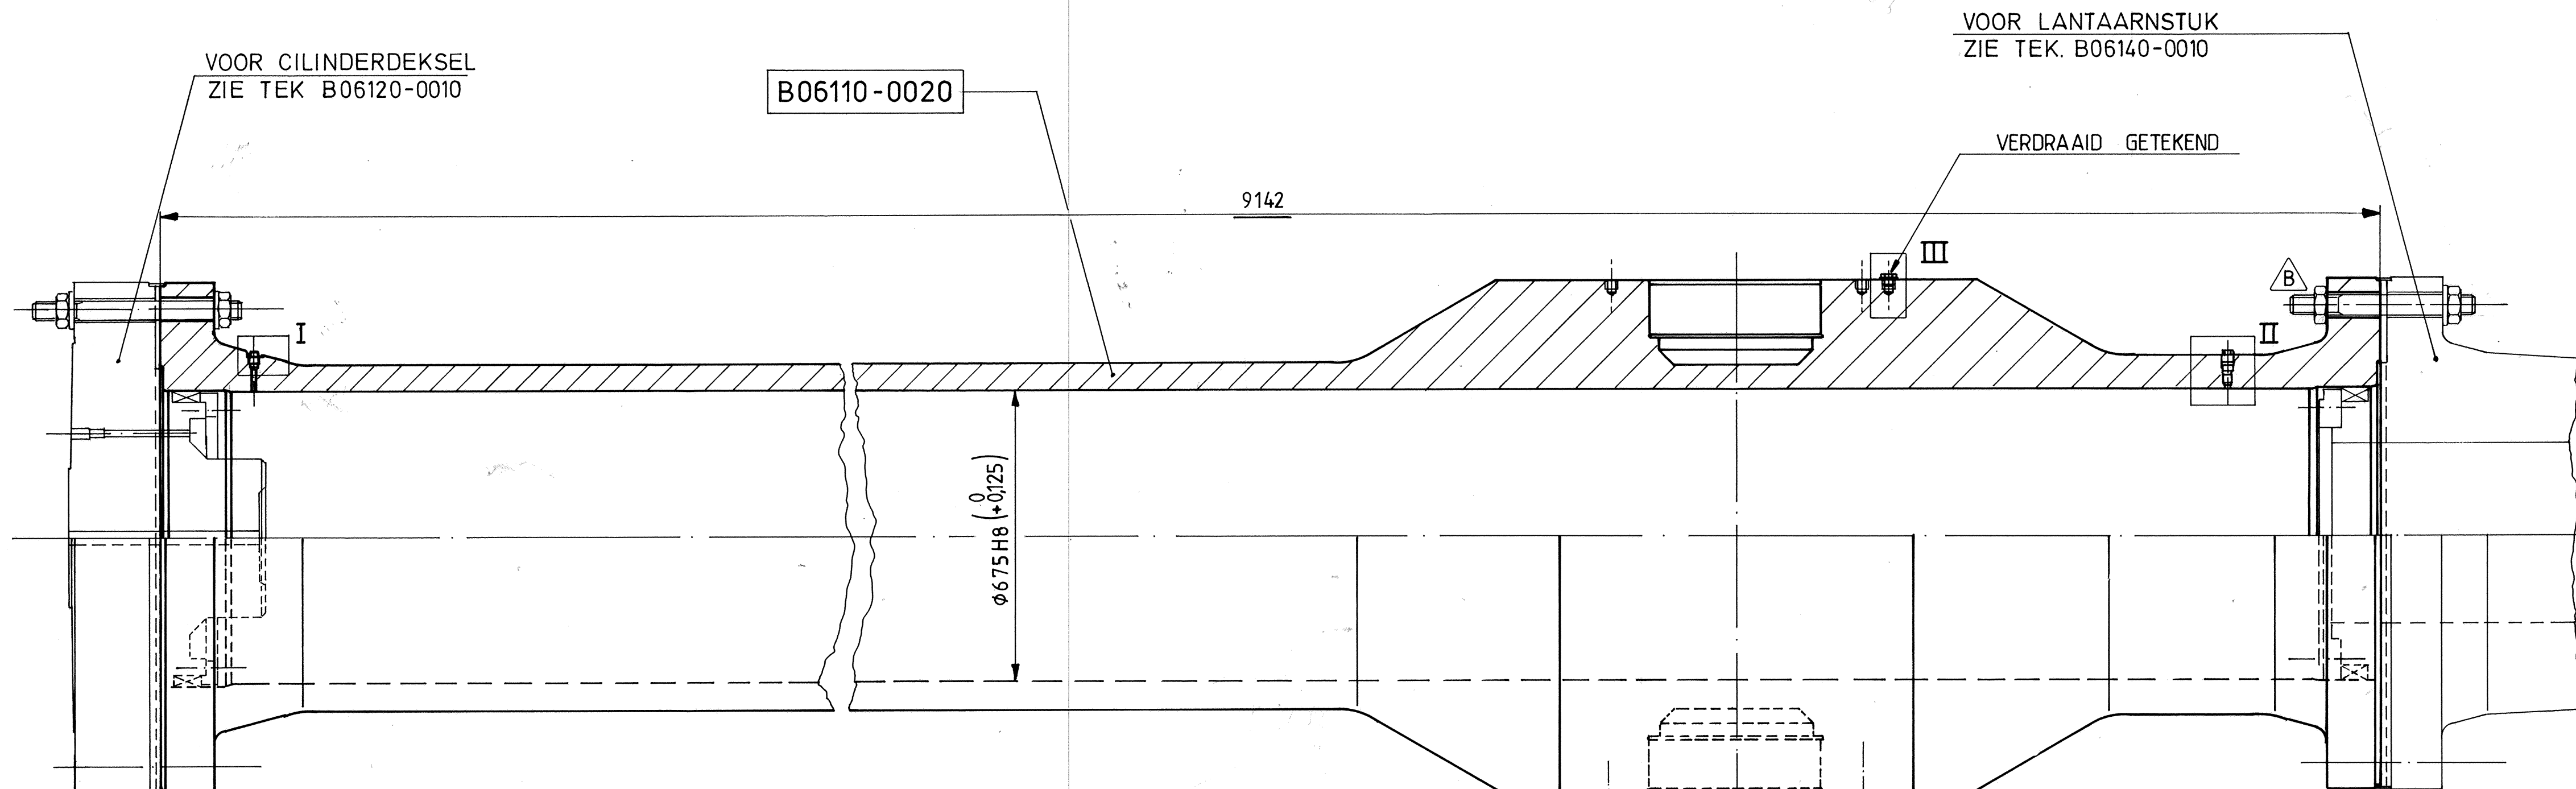

DETAIL I (1:1)

B 05110-0150
B 05110-0180

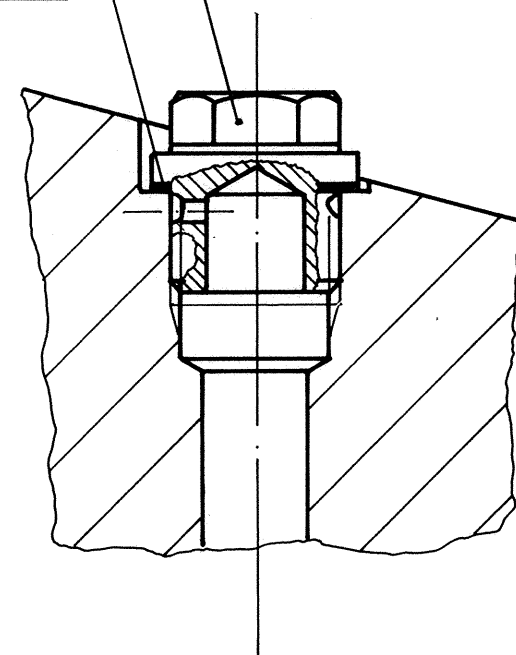

DETAIL II (1:1)

B05160-0300

B05160-0310


B 05110-0150

B 05110-0180


B05110-0140

B05110-0190

B05110-0130

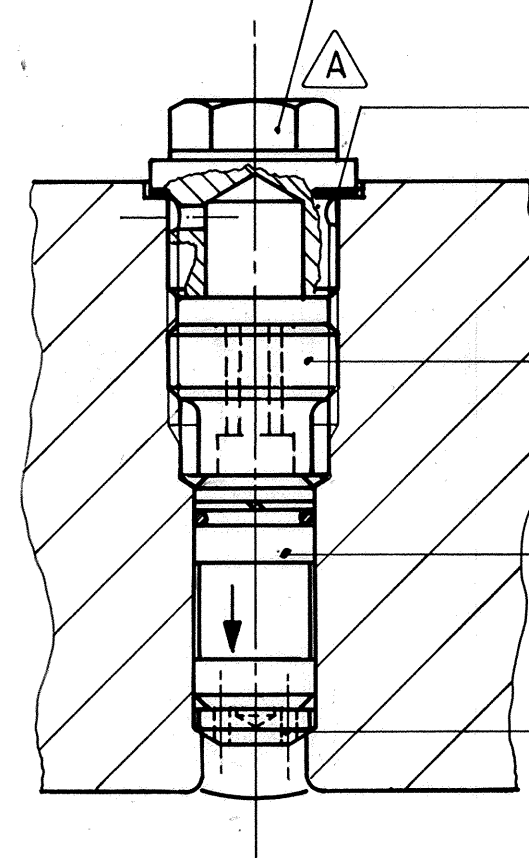

DETAIL III (1:1)

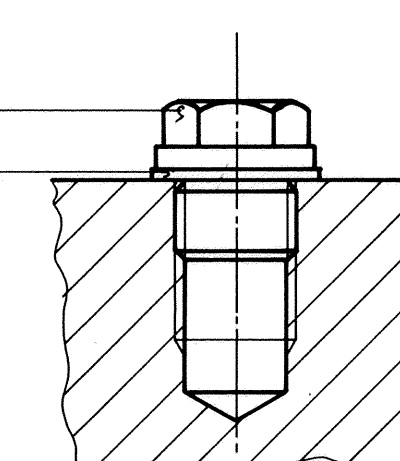

MASSA: 20.010 kg