

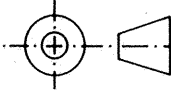
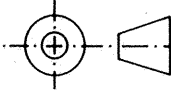
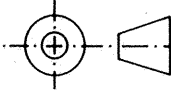
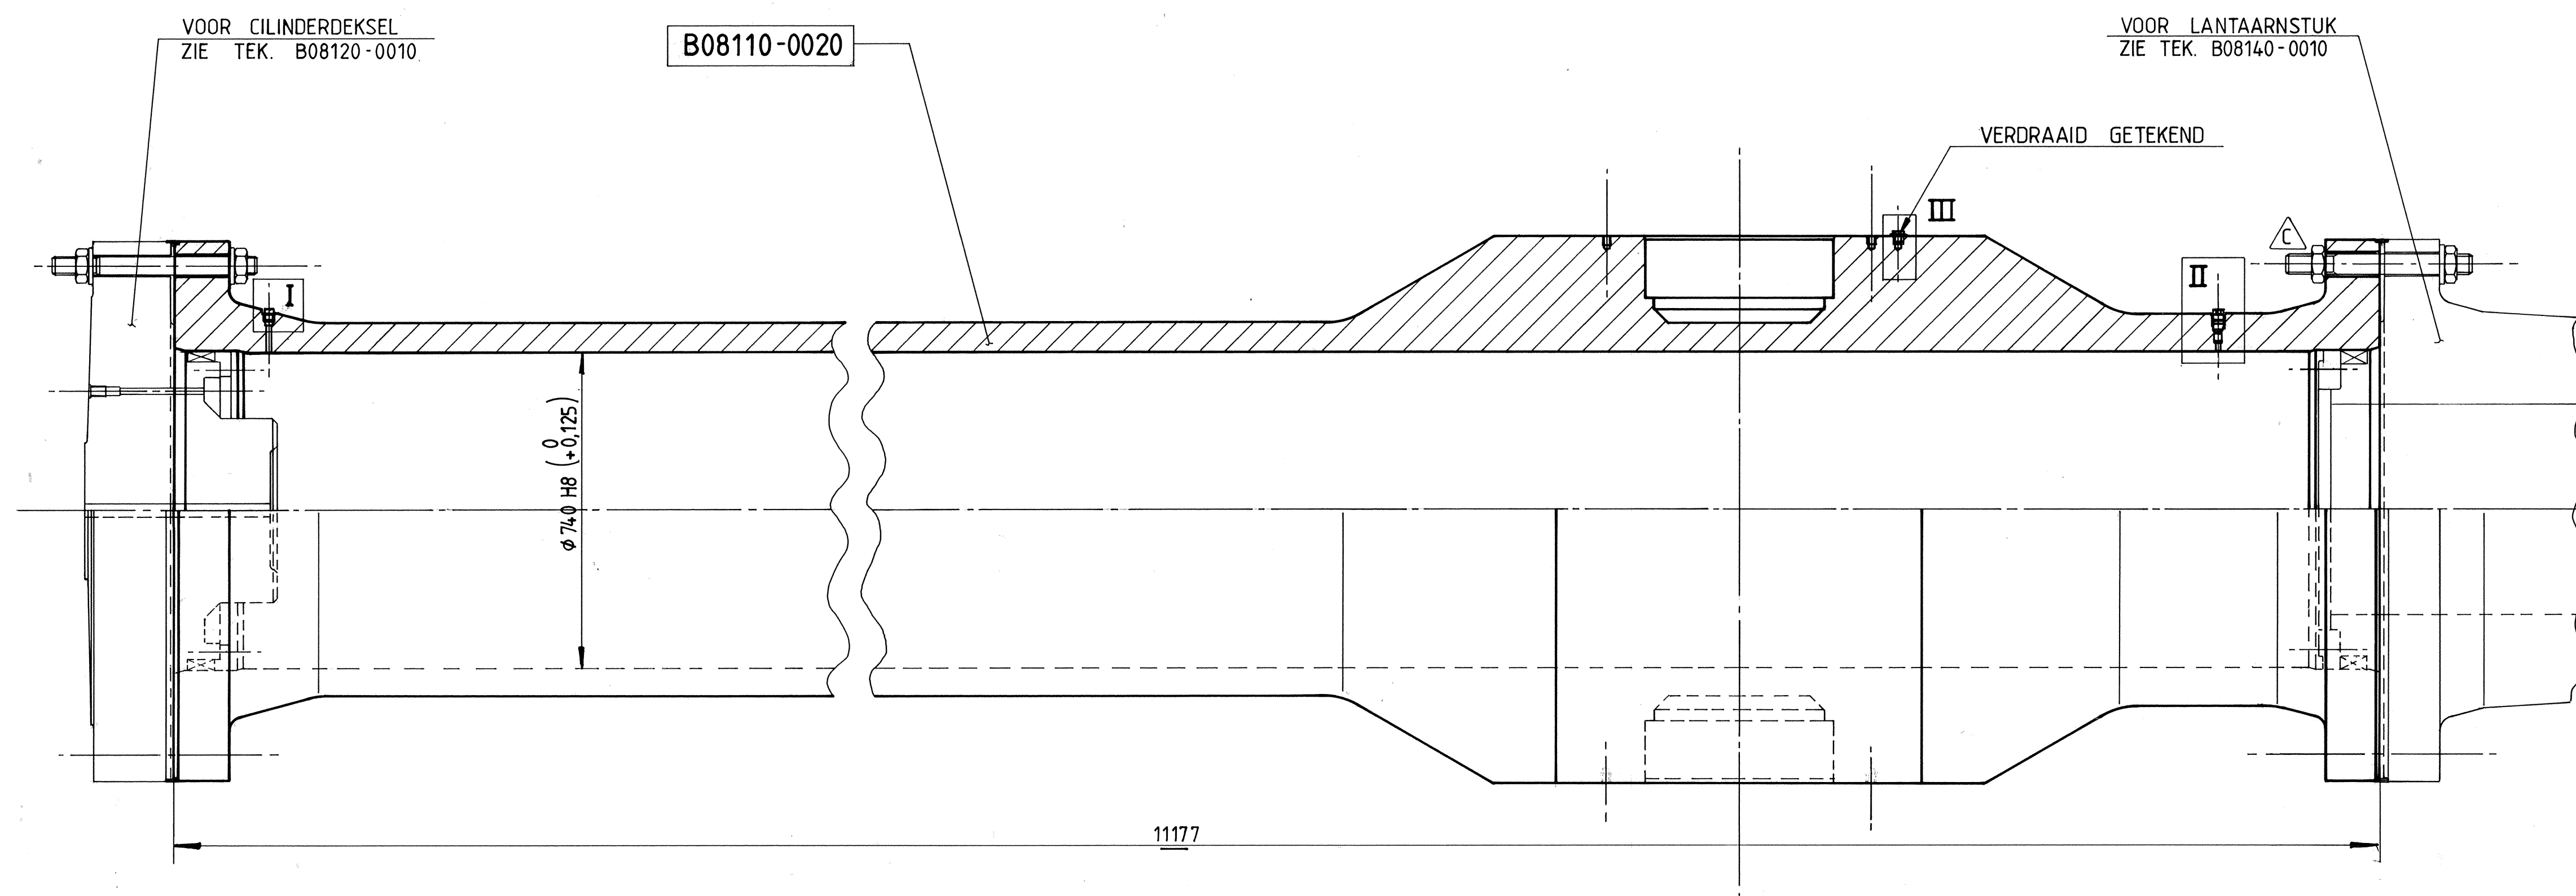
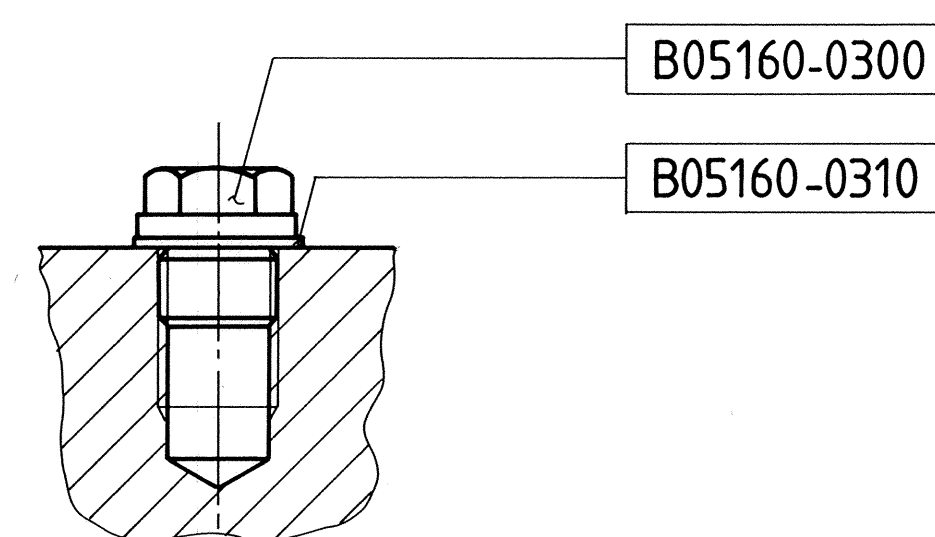


RIJKSWATERSTAAT DIRECTIE BRUGGEN	
WERK:	STORMVLOEDKERING OOSTERSCHDELDE SCHUIFBEWEGINGSWERKEN TOP. CODE NR. 42 D - 350	
OSTEM	
WF & RDM ALGEMENE WERKTUIGBOUW  RSV	TITEL: HYDRAULISCHE CILINDER TYPE 8900 CILINDERMANTEL SAMENST. Ag4768 <table border="1" style="width: 100%; border-collapse: collapse; margin-top: 10px;"> <tr> <td style="width: 30%;">PROJECTIE</td> <td style="width: 70%;">DOKUMENT NR. / ONDERDEEL NR.</td> </tr> <tr> <td style="text-align: center;">  </td> <td style="text-align: center; font-size: 48px; font-weight: bold;"> B08110-0010 </td> </tr> <tr> <td>SCHAAL</td> <td>FORMAAT</td> </tr> <tr> <td style="text-align: center;"> 1:10 1: 1: 1: </td> <td style="text-align: center;"> A1 BLAD VAN BLADEN </td> </tr> </table>	PROJECTIE	DOKUMENT NR. / ONDERDEEL NR.		B08110-0010	SCHAAL	FORMAAT	1:10 1: 1: 1:	A1 BLAD VAN BLADEN	
PROJECTIE	DOKUMENT NR. / ONDERDEEL NR.	
	B08110-0010	
SCHAAL	FORMAAT	
1:10 1: 1: 1:	A1 BLAD VAN BLADEN	
<table border="1" style="width: 100%; border-collapse: collapse;"> <thead> <tr> <th style="width: 5%;">UITG.</th> <th style="width: 20%;">GET.</th> <th style="width: 20%;">GEC.</th> <th style="width: 20%;">GEZ.</th> <th style="width: 35%;">OMSCHRIJVING</th> </tr> </thead> <tbody> <tr> <td style="text-align: center;">A</td> <td><i>Suidak</i></td> <td><i>gile</i></td> <td><i>W</i></td> <td rowspan="2">ONSTAAN UIT TEK. RWS. N° A82292</td> </tr> <tr> <td></td> <td><i>Maart '82</i></td> <td><i>HAARLEM</i></td> <td><i>1983-04-01</i></td> </tr> <tr> <td style="text-align: center;">A</td> <td><i>Suidak</i></td> <td><i>gile</i></td> <td><i>W</i></td> <td rowspan="2">DIN NUMMERS VERVANGEN</td> </tr> <tr> <td></td> <td><i>Sept. 82</i></td> <td><i>1983-09-06</i></td> <td><i>1983-09-07</i></td> </tr> <tr> <td style="text-align: center;">B</td> <td><i>Suidak</i></td> <td><i>gile</i></td> <td><i>W</i></td> <td rowspan="2">DIVERSE WIJZIGINGEN, ZIE EC.0050</td> </tr> <tr> <td></td> <td><i>Jan. 1983</i></td> <td><i>1983-01-07</i></td> <td><i>1983-01-07</i></td> </tr> <tr> <td style="text-align: center;">C</td> <td><i>Suidak</i></td> <td><i>gile</i></td> <td><i>W</i></td> <td rowspan="2">SLUITRING VERWIJDERD, ZIE ECXX004-1150</td> </tr> <tr> <td></td> <td><i>83.12.08</i></td> <td><i>1983-12-08</i></td> <td><i>83-12-83</i></td> </tr> <tr> <td style="text-align: center;">D</td> <td><i>Suidak</i></td> <td><i>gile</i></td> <td><i>W</i></td> <td rowspan="2">KRAAGPLUG TOEGEVOEGD, ZIE ECXX004-1440</td> </tr> <tr> <td></td> <td><i>84.08.09</i></td> <td><i>1984-08-09</i></td> <td><i>1984-08-09</i></td> </tr> </tbody> </table>	UITG.	GET.	GEC.	GEZ.	OMSCHRIJVING	A	<i>Suidak</i>	<i>gile</i>	<i>W</i>	ONSTAAN UIT TEK. RWS. N° A82292		<i>Maart '82</i>	<i>HAARLEM</i>	<i>1983-04-01</i>	A	<i>Suidak</i>	<i>gile</i>	<i>W</i>	DIN NUMMERS VERVANGEN		<i>Sept. 82</i>	<i>1983-09-06</i>	<i>1983-09-07</i>	B	<i>Suidak</i>	<i>gile</i>	<i>W</i>	DIVERSE WIJZIGINGEN, ZIE EC.0050		<i>Jan. 1983</i>	<i>1983-01-07</i>	<i>1983-01-07</i>	C	<i>Suidak</i>	<i>gile</i>	<i>W</i>	SLUITRING VERWIJDERD, ZIE ECXX004-1150		<i>83.12.08</i>	<i>1983-12-08</i>	<i>83-12-83</i>	D	<i>Suidak</i>	<i>gile</i>	<i>W</i>	KRAAGPLUG TOEGEVOEGD, ZIE ECXX004-1440		<i>84.08.09</i>	<i>1984-08-09</i>	<i>1984-08-09</i>	
UITG.	GET.	GEC.	GEZ.	OMSCHRIJVING	
A	<i>Suidak</i>	<i>gile</i>	<i>W</i>	ONSTAAN UIT TEK. RWS. N° A82292	
	<i>Maart '82</i>	<i>HAARLEM</i>	<i>1983-04-01</i>	
A	<i>Suidak</i>	<i>gile</i>	<i>W</i>	DIN NUMMERS VERVANGEN	
	<i>Sept. 82</i>	<i>1983-09-06</i>	<i>1983-09-07</i>	
B	<i>Suidak</i>	<i>gile</i>	<i>W</i>	DIVERSE WIJZIGINGEN, ZIE EC.0050	
	<i>Jan. 1983</i>	<i>1983-01-07</i>	<i>1983-01-07</i>	
C	<i>Suidak</i>	<i>gile</i>	<i>W</i>	SLUITRING VERWIJDERD, ZIE ECXX004-1150	
	<i>83.12.08</i>	<i>1983-12-08</i>	<i>83-12-83</i>	
D	<i>Suidak</i>	<i>gile</i>	<i>W</i>	KRAAGPLUG TOEGEVOEGD, ZIE ECXX004-1440	
	<i>84.08.09</i>	<i>1984-08-09</i>	<i>1984-08-09</i>	

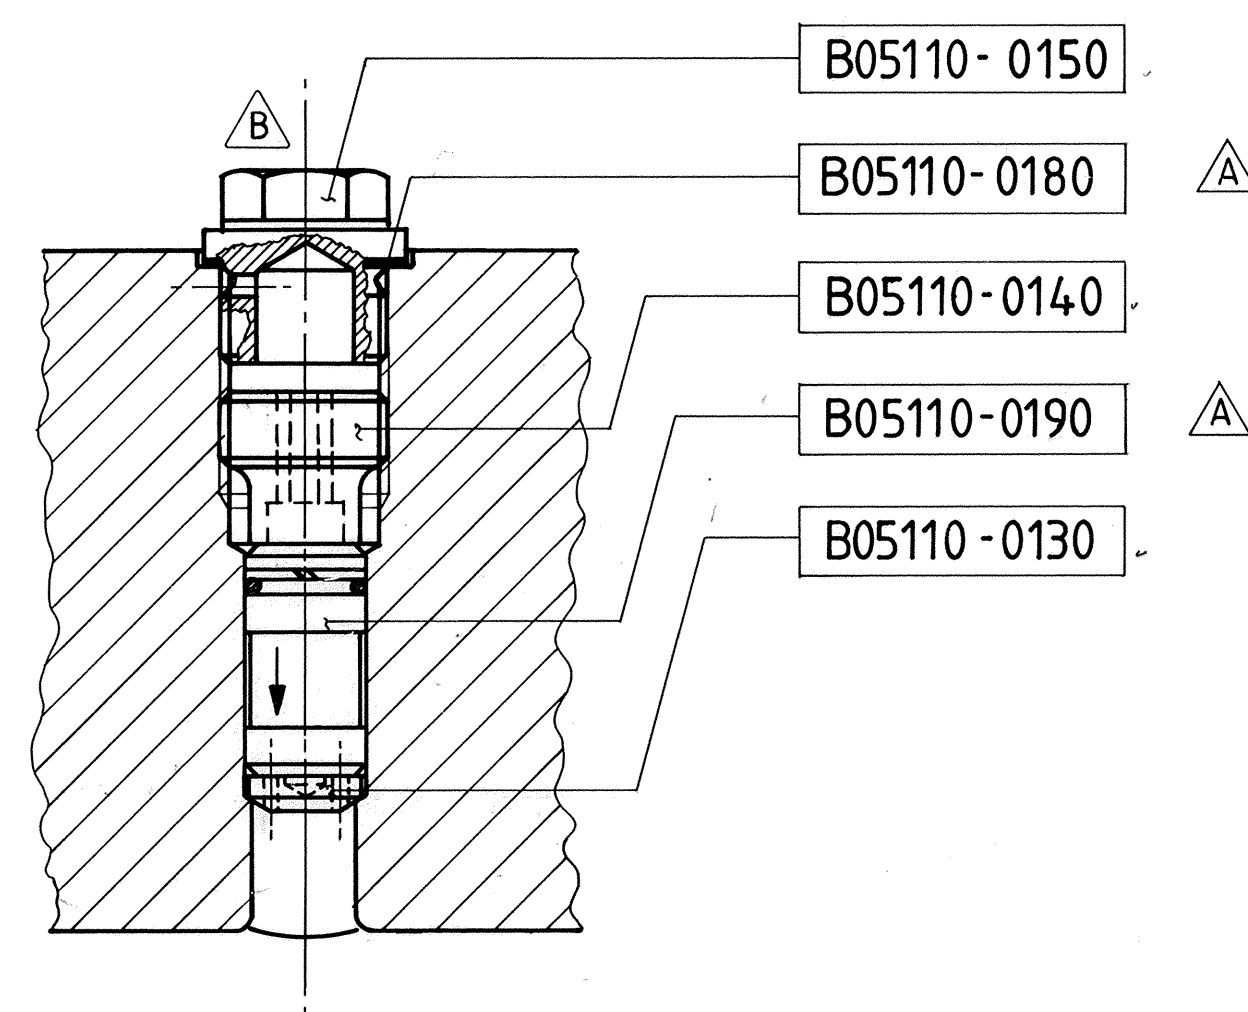

 **DETAIL III (1:1)**

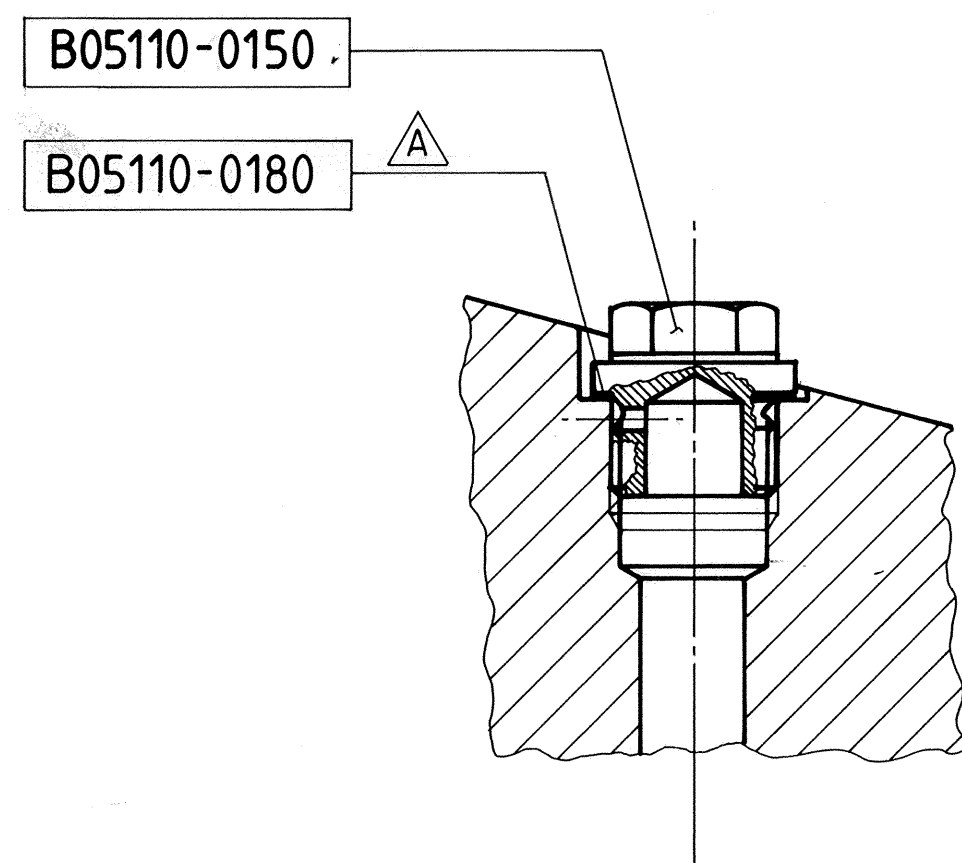

MASSA: 27.510 kg