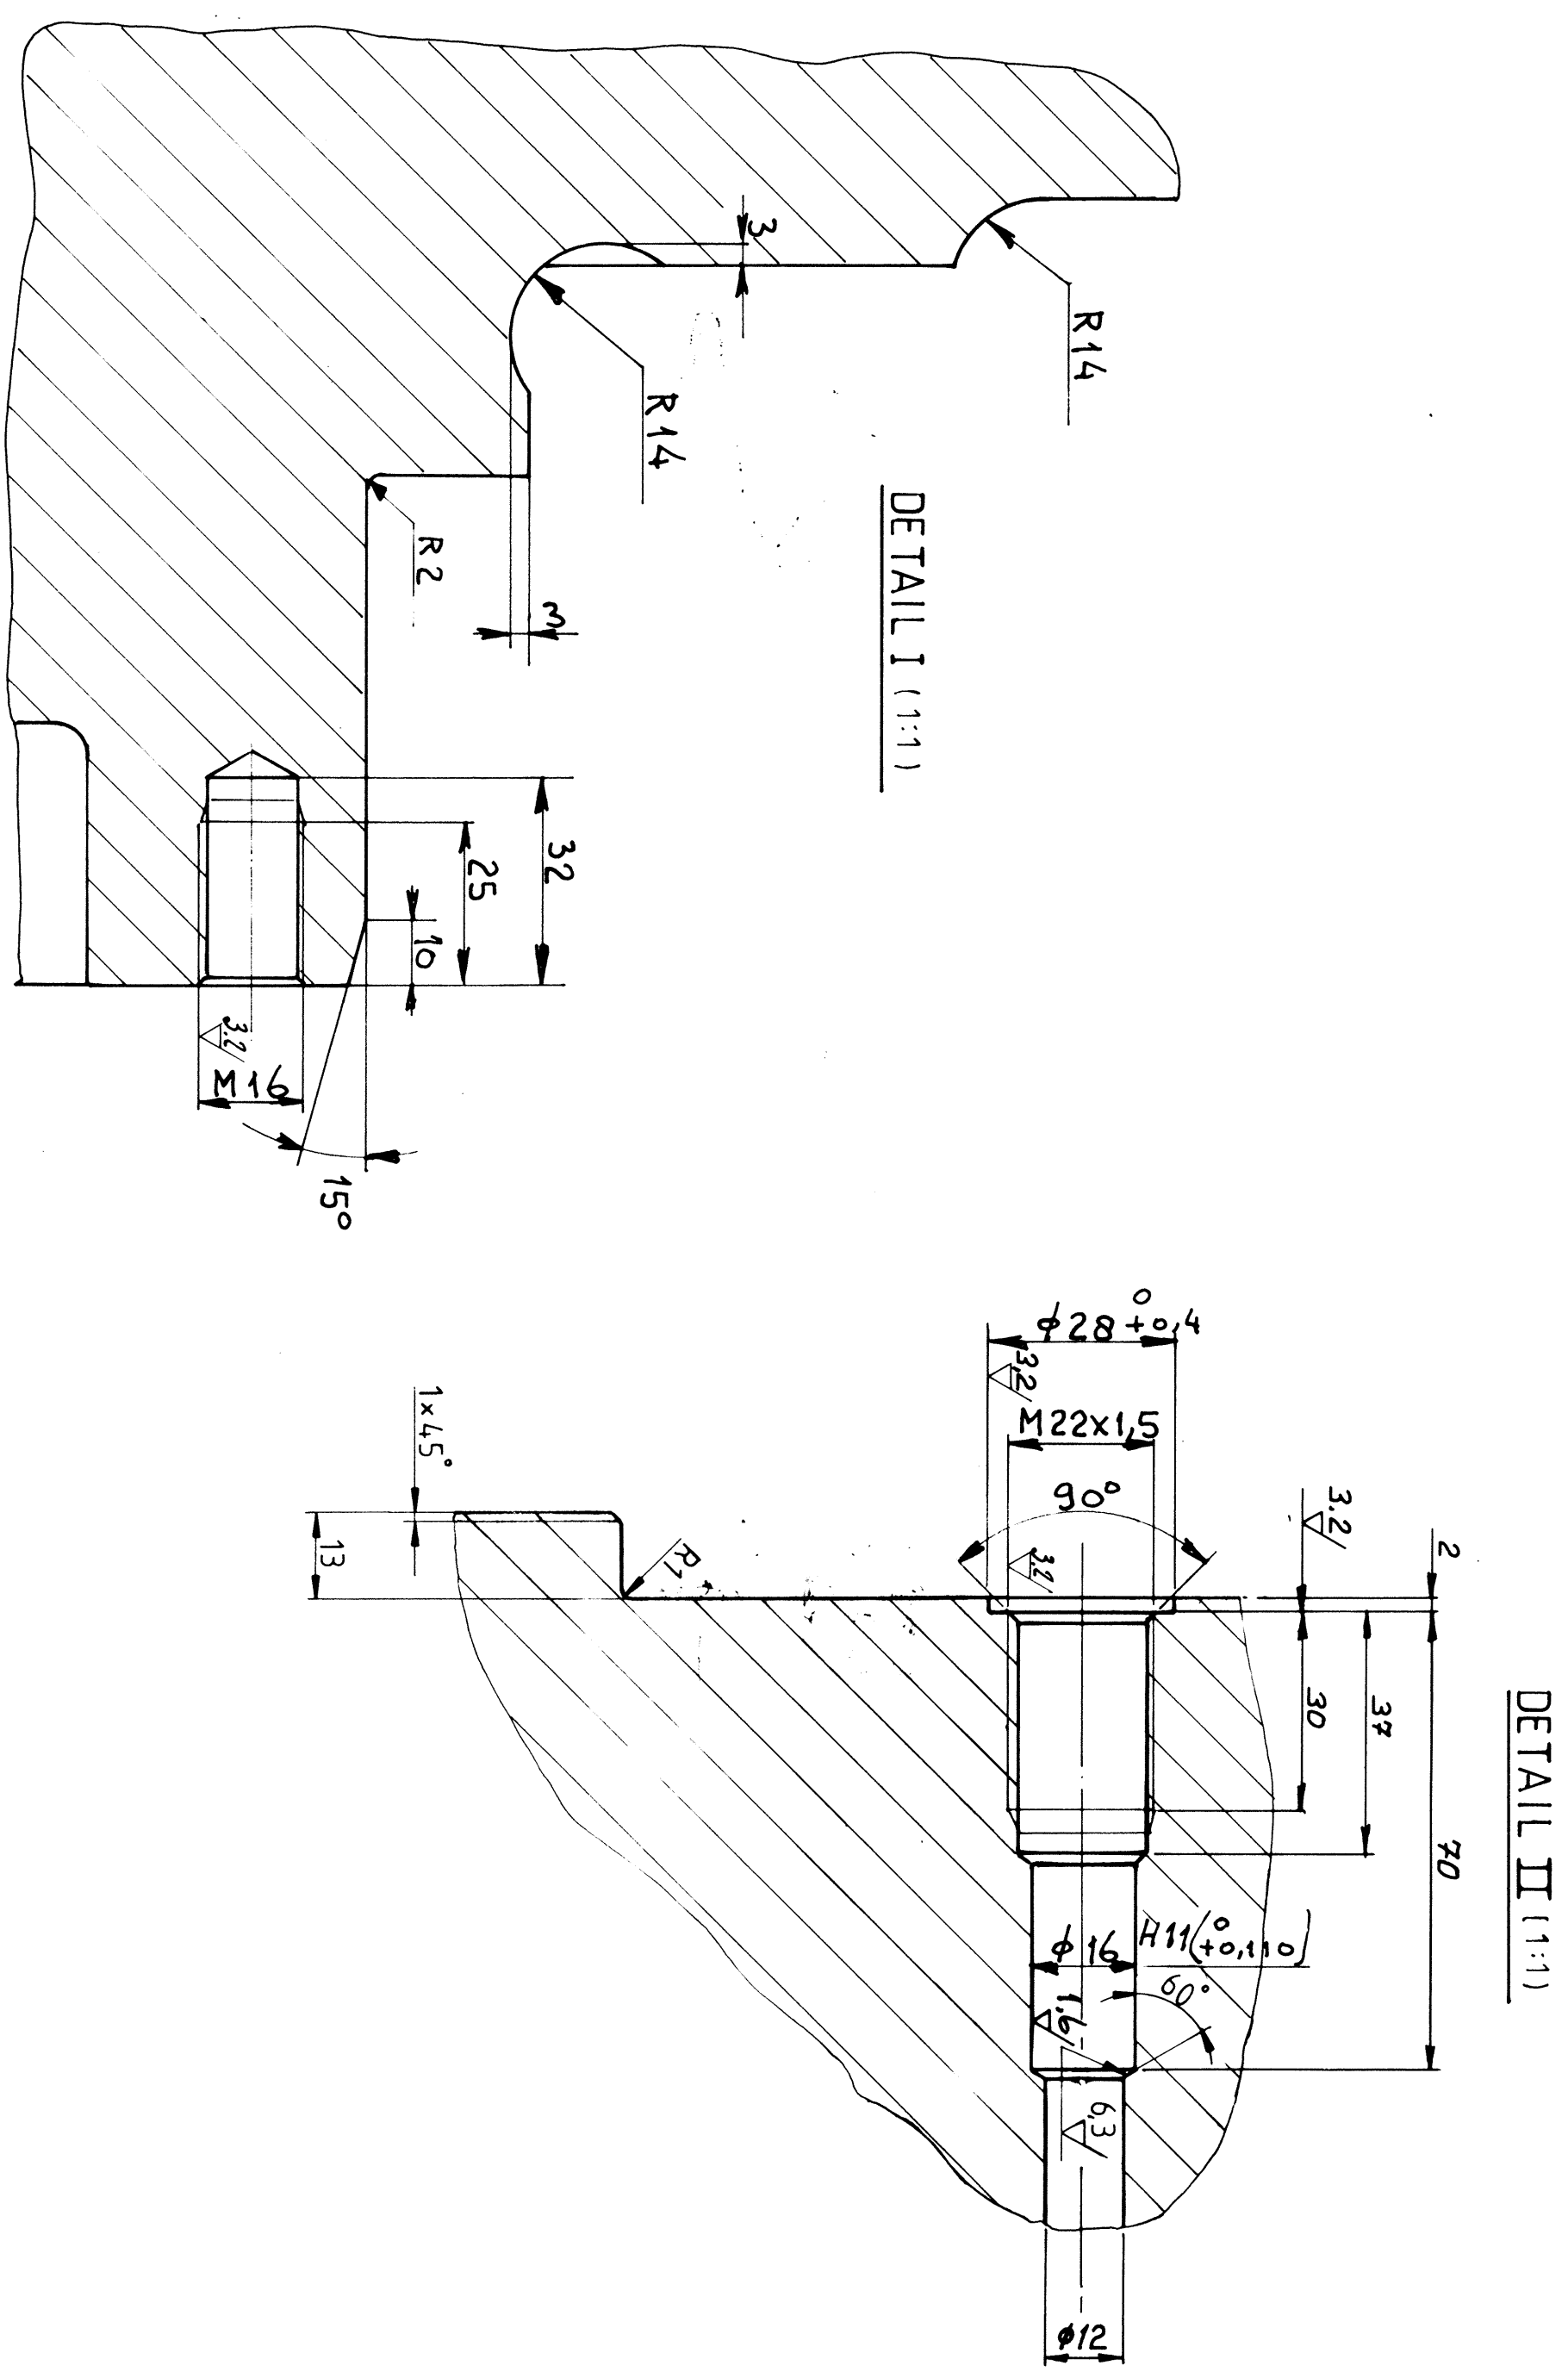
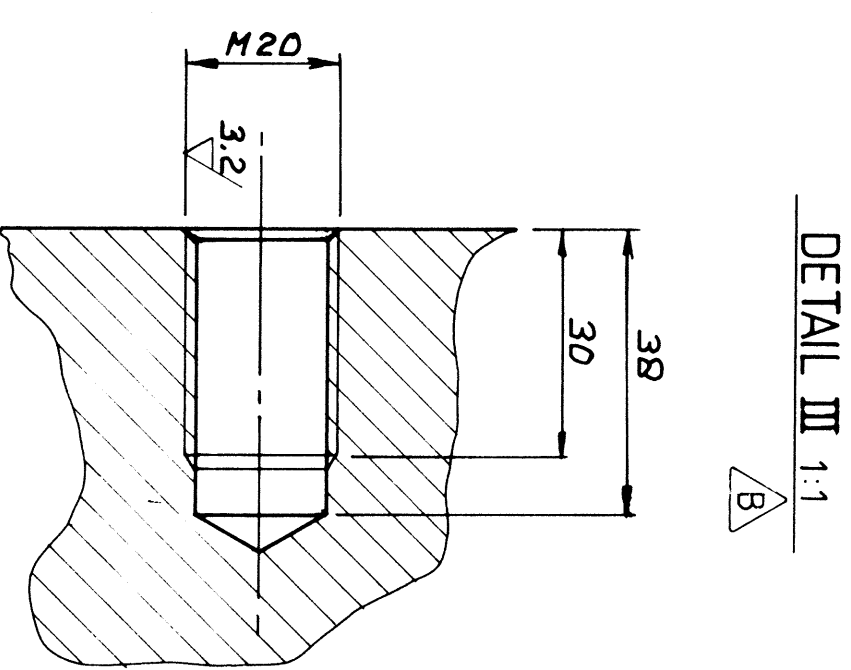
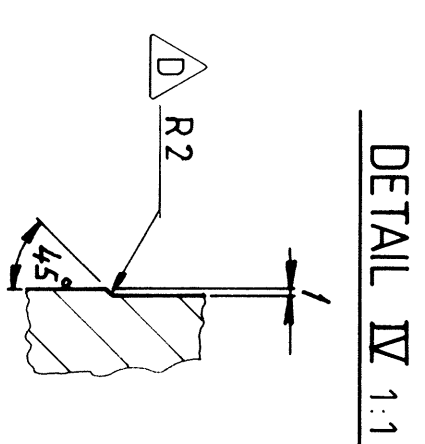
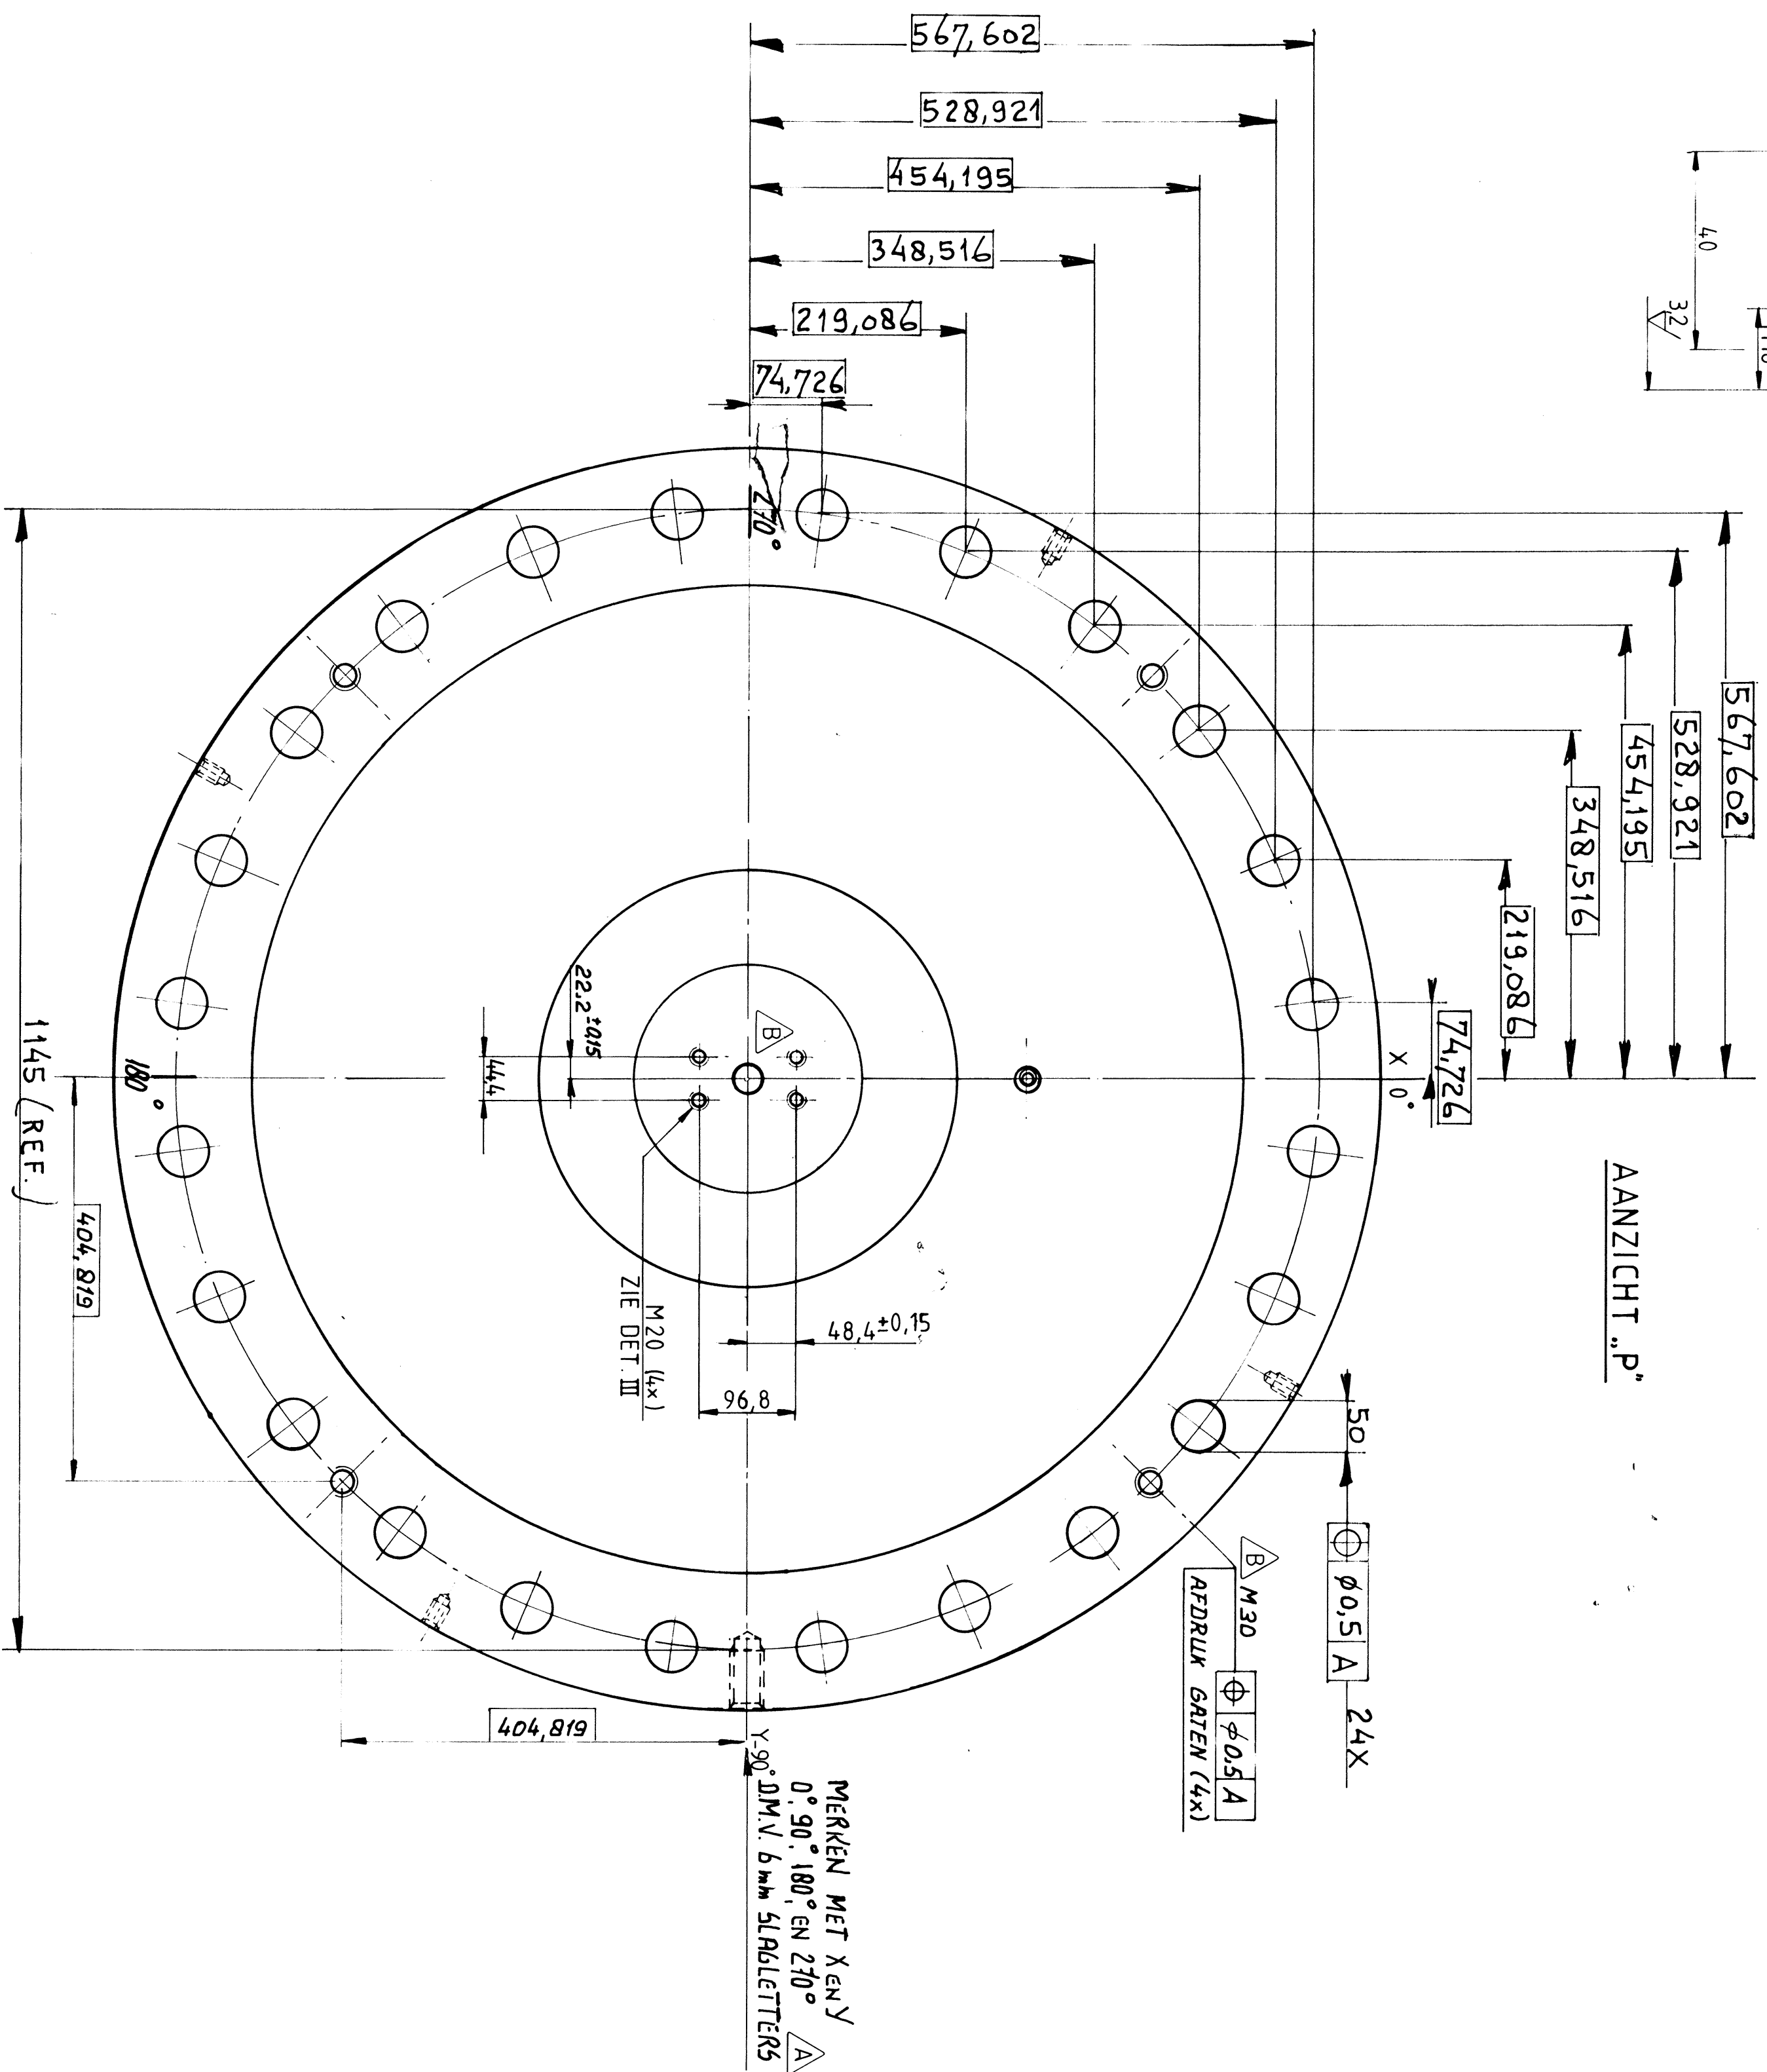
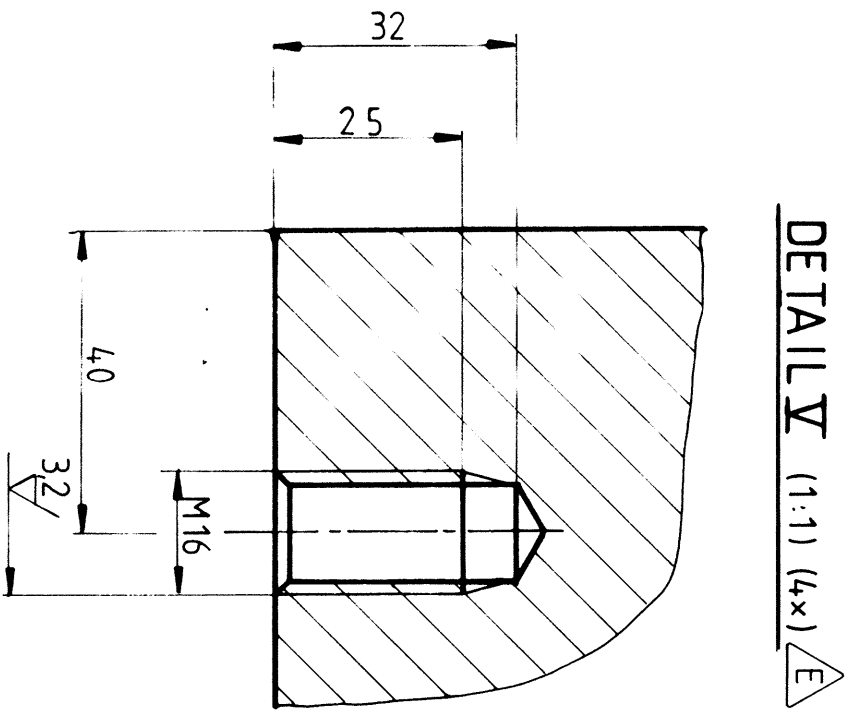
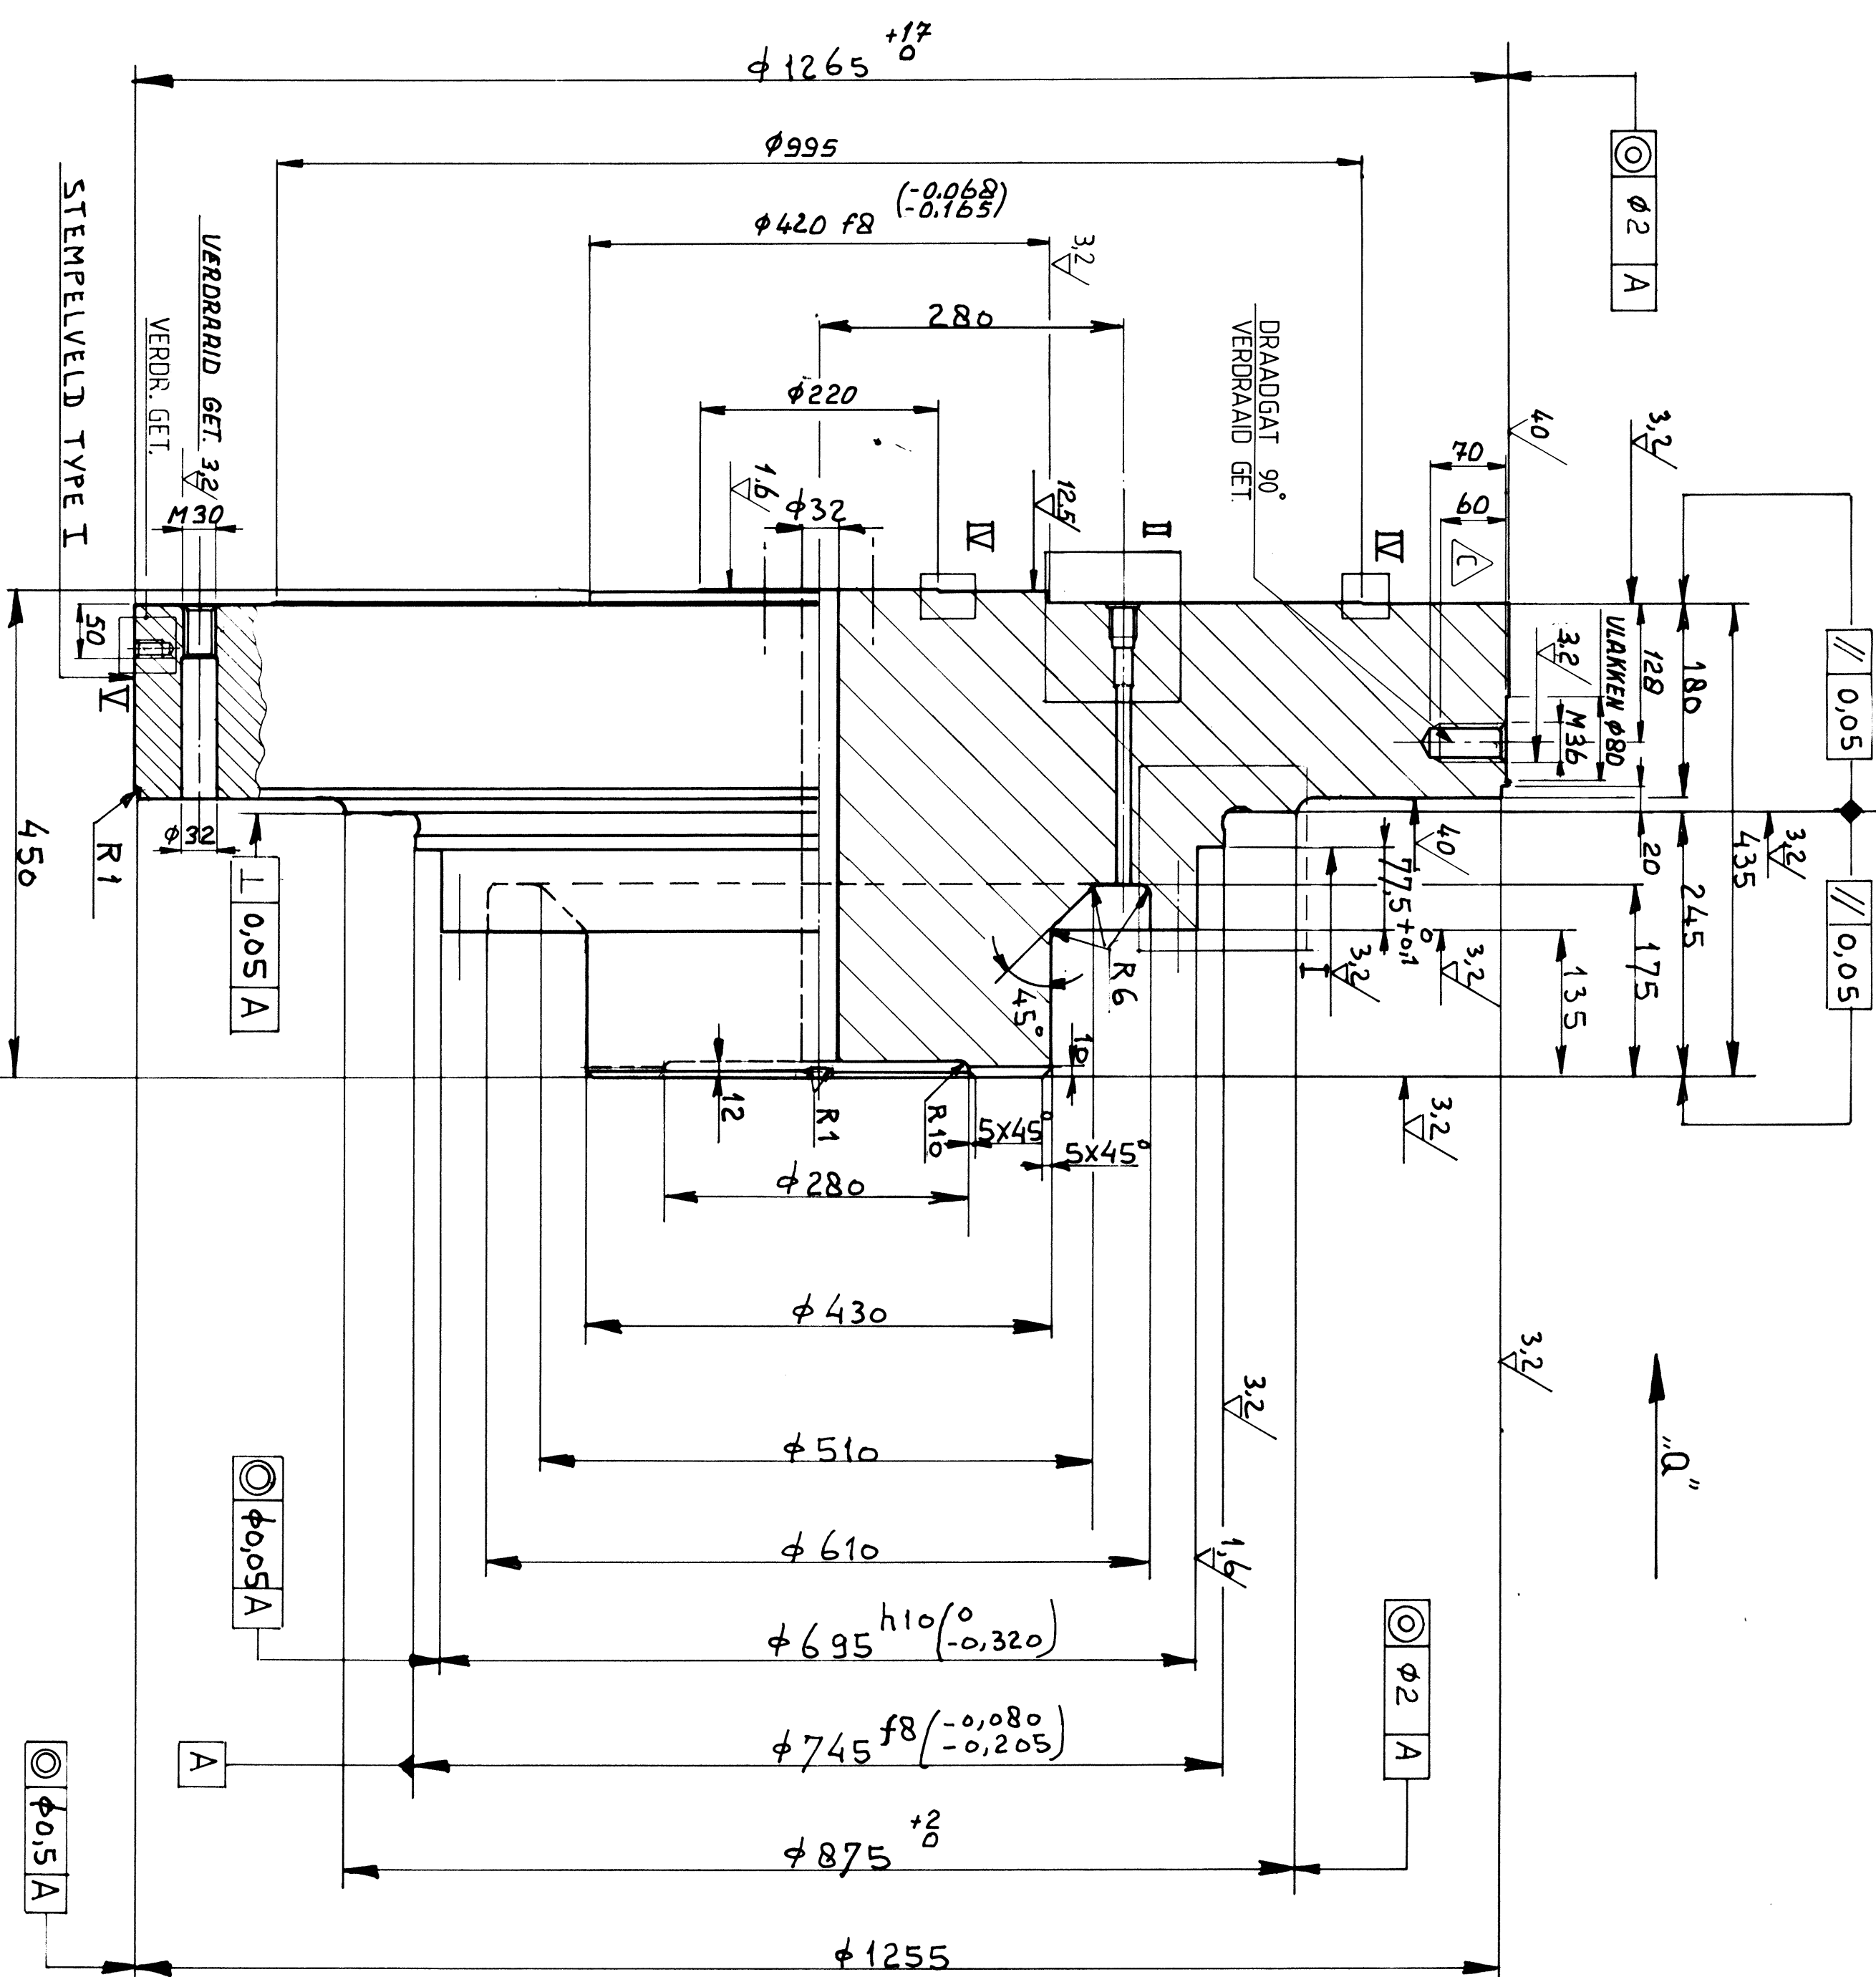
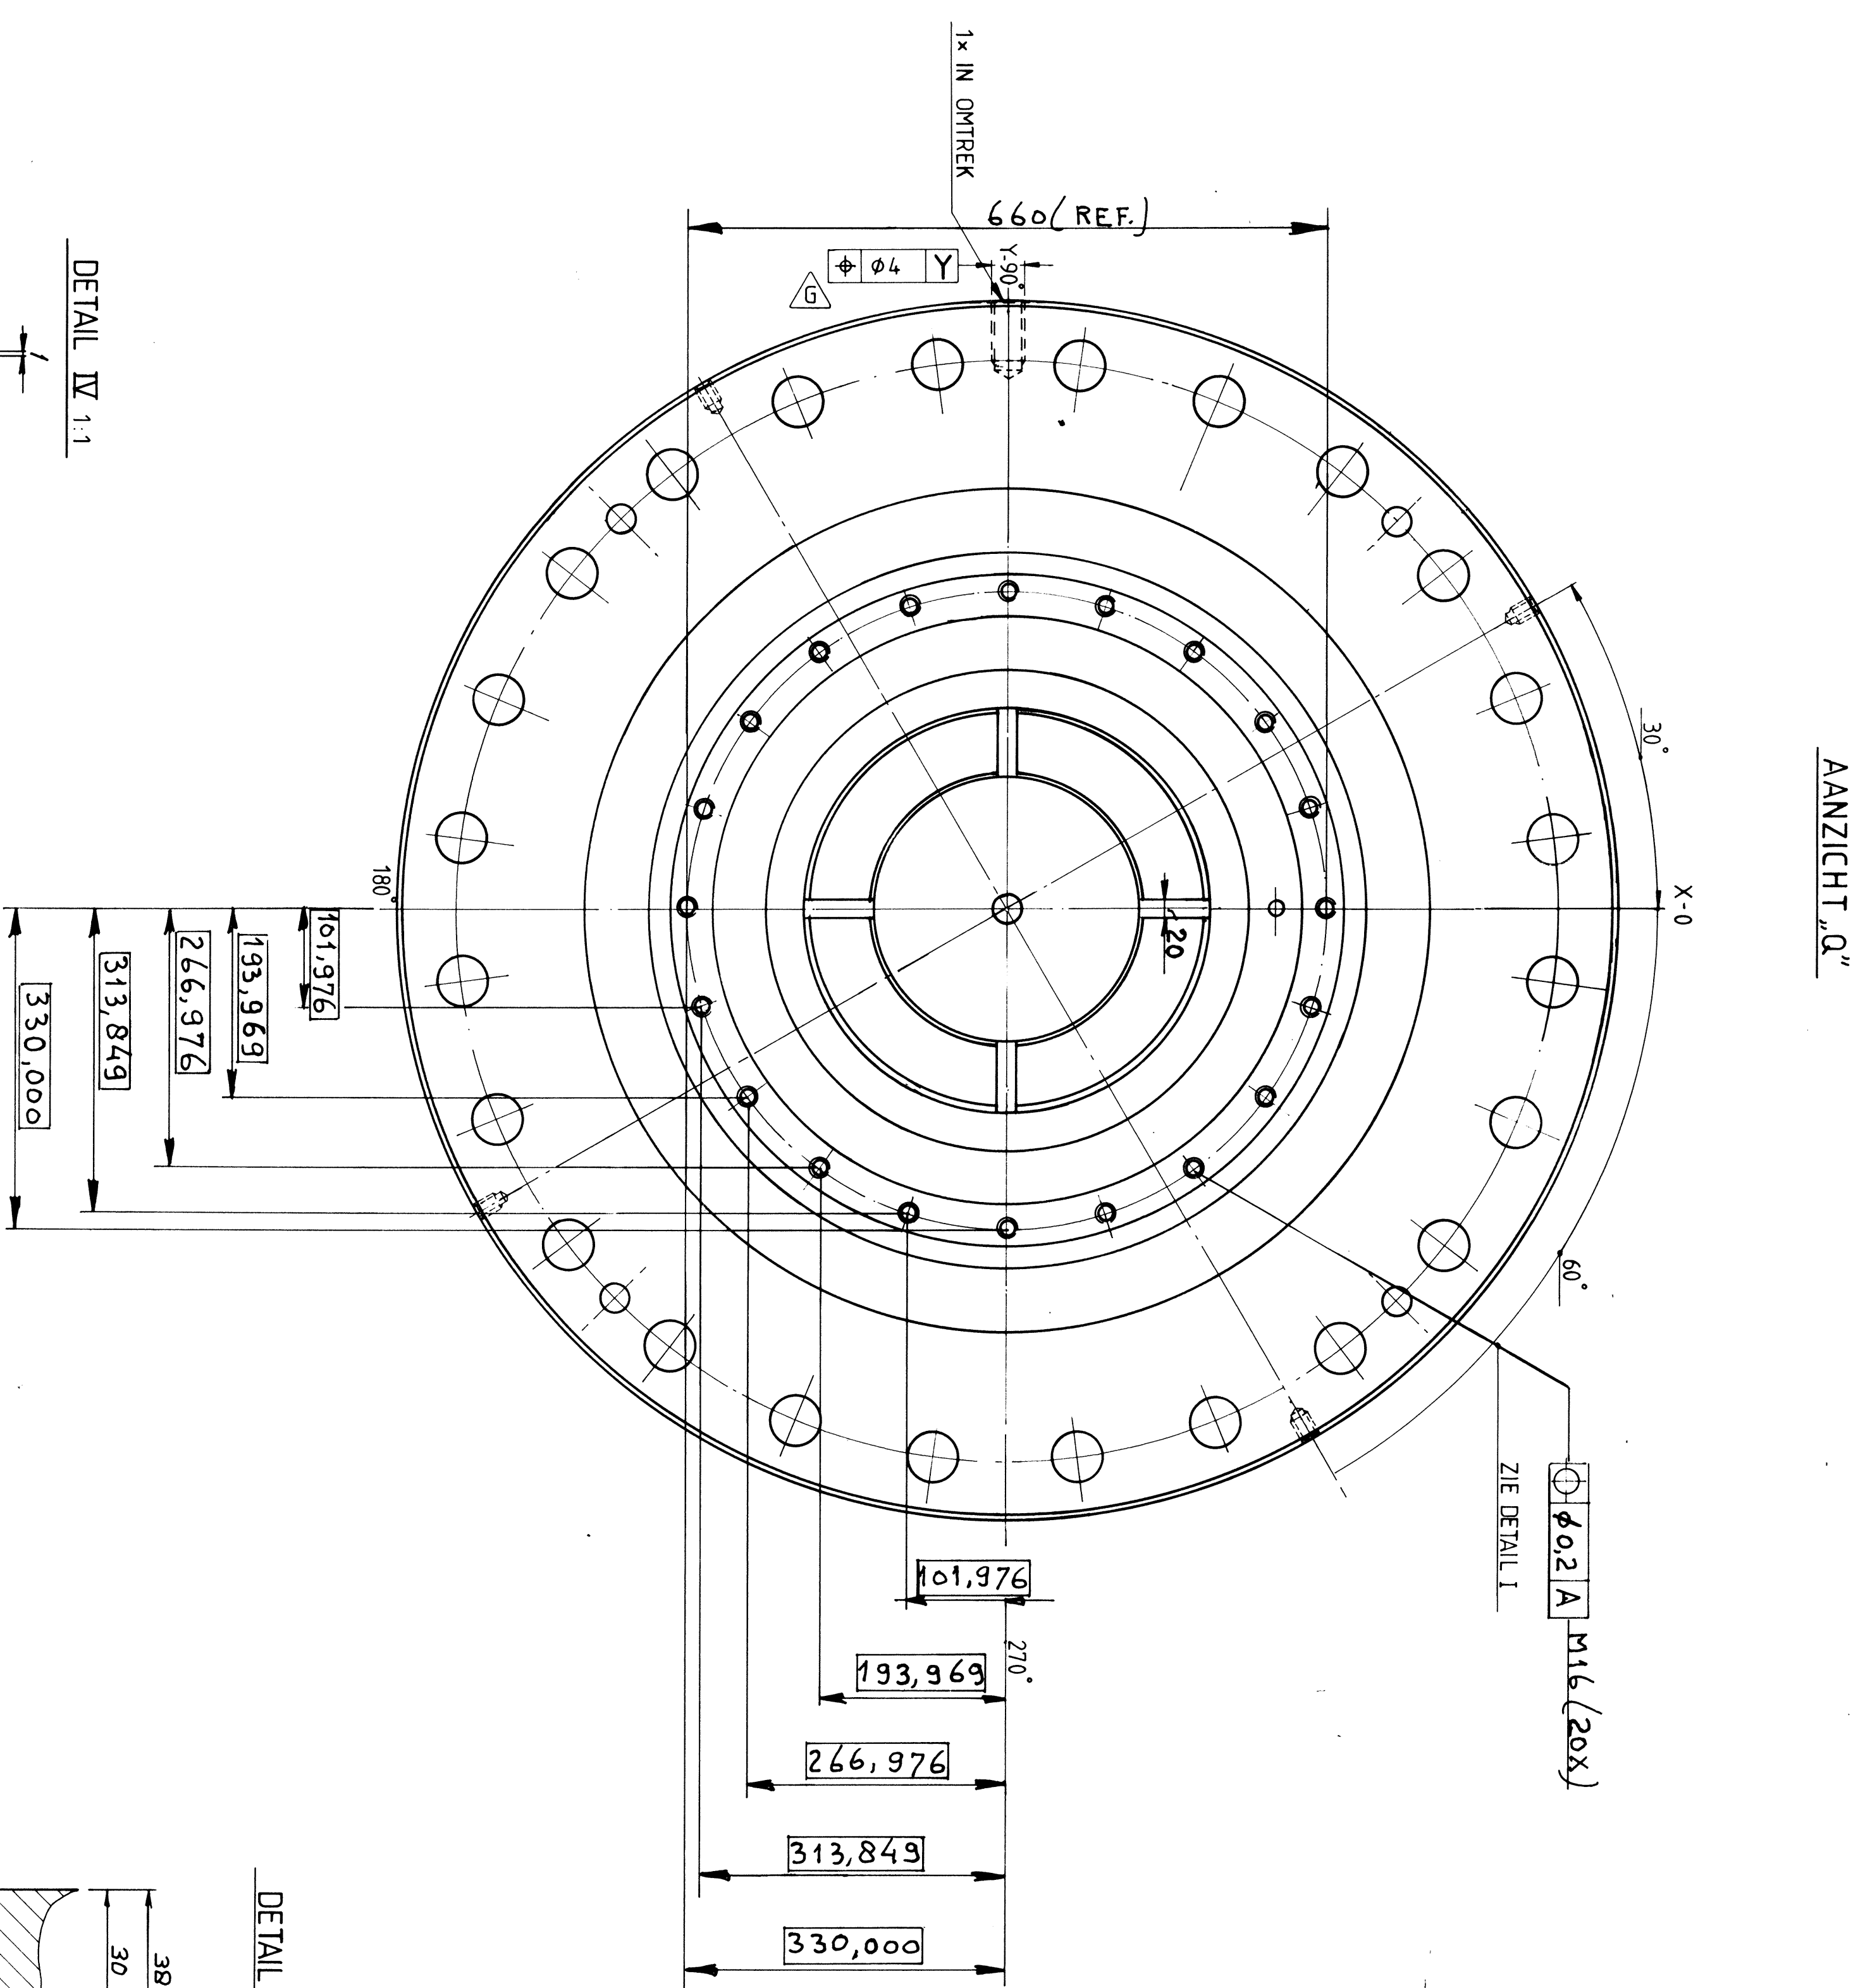


[illegible]

OPM:

1. MATERIAAL: GEG.40 VOLGENS DOCUMENT NR B00100 - 2022
2. VOOR STEMPLEELD TYPE 1 ZIE DOCUMENT NR B00100 - 3006
3. DICHT BIJ EEN OLIEBRIJK VAN 170 BAR
4. SCHEPPE KANTEN BREKEN.
5. TOLPERANTES, ONBEBRETE, VLAKKEN VOLGENS DIN 685 TIEL 1

MULWEDIGHEIDSSAD. GIB 18

MASSA: 2120 kg

ZLWD.1988-56102

[illegible]