

Ag5091

1988-56512

Microfiche-No:

ZLWD.1988-56512

BETREFT:


RIJKSWATERSTAAT DIRECTIE BRUGGEN

WERK: STORMVLOEDKERING OOSTERSCHDELDE
SCHUIFBEGEWINGSWERKEN TOP. CODE NR. 42 D - 350

OSTEM

WF & RDM


ALGEMENE WERKTUIGBOUW

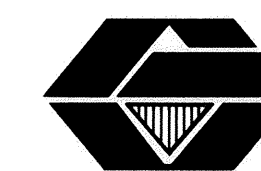

RSV


TITEL: HYDRAULISCHE CILINDER TYPE 11900

CILINDERMANTEL SAMENST.

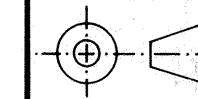PROJECTIE:  DOKUMENT NR. / ONDERDEEL NR.
B11110-0010

SCHAAL: 1:10 1: 1: 1: FORMAAT: A1 BLAD: VAN: BLADEN:


UITG.	GET.	GEZ.	GEZ.	OMSCHRIJVING
O	Madani 16-4-82	W.v. VL 15-5-82	MC 1482-01-02	ONTSTAAN UIT TEK. R.W.S. N° A82295.
A	Siuda Jan. 1983	MC 1983-01-07	MC 1983-01-04	DIVERSE WIJZIGINGEN, ZIE EC.0050
B	Siuda 83.12.08	MC 1983.12.08	MC 9-11-83	SLUITRING VERWIJDERD, ZIE ECXX004-1150
C	Siuda 84.08.08	MC 84.08.13	MC 20.8.84	KRAAGPLUG TOEGEVOEGD, ZIE ECXX004-1440
D				

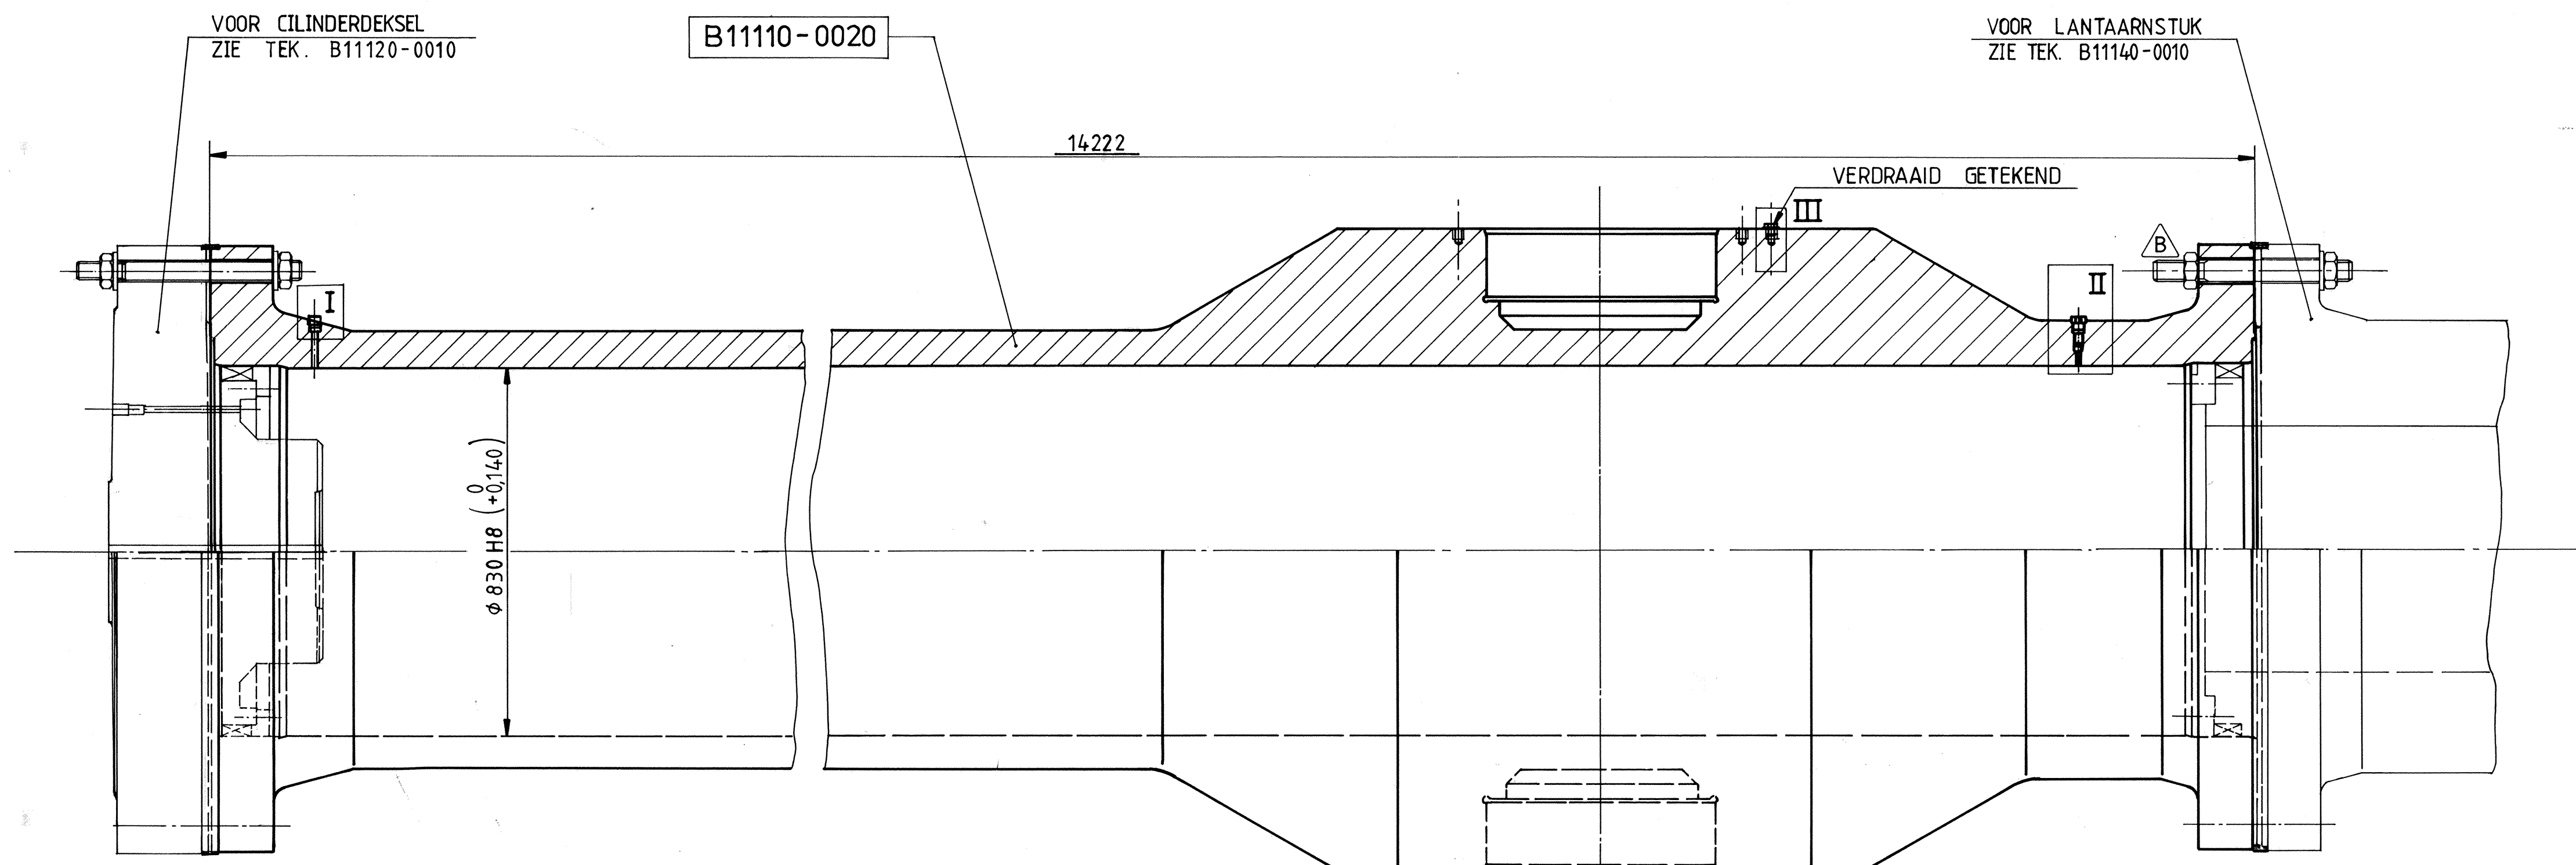

B05110-0150

DETAIL I (1:1)

B05110-0180

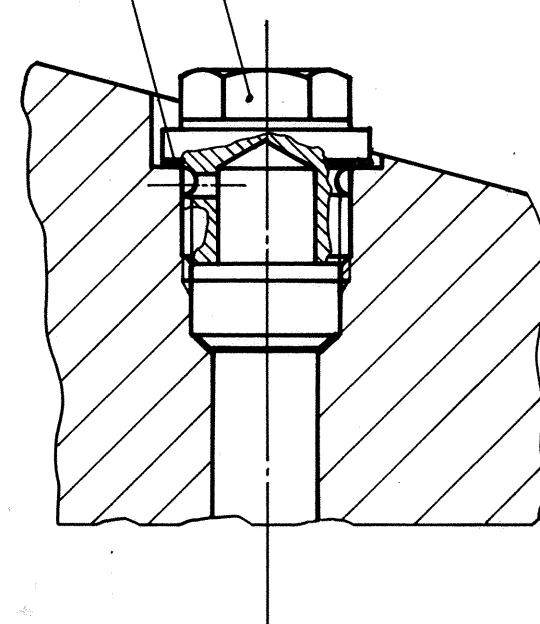

DETAIL II (1:1)

B05160-0300

B05160-0310


B05110-0150

B05110-0180


B05110-0140

B05110-0190

B05110-0130

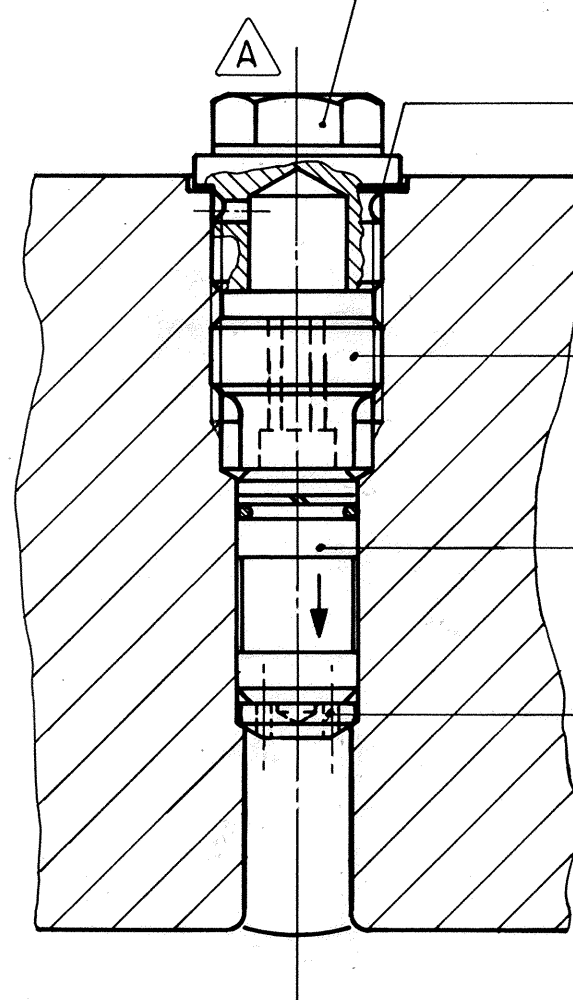

DETAIL III (1:1)

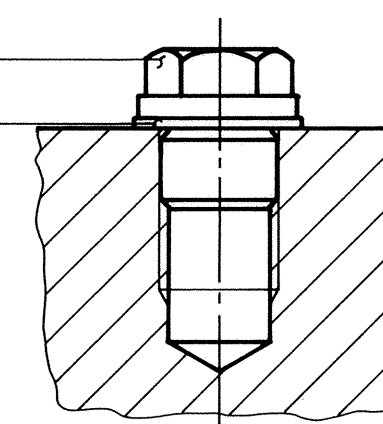

MASSA: 40.510 kg