

SCHUIFBEWEGINGSWERK

OPMERKINGEN

Massaspecificatie in kg.

10. JAHR SAMENGESETZT. BEWEGUNGSWERK

.....

BEDRIJFSGEGEVENS

- $$F_{\text{Druck}} = 67 \times \frac{\pi}{4} \times 0,635 \times 10^3 \times 0,95 = \underline{2016 \text{ kN}} \quad \uparrow \text{ (bewegend)}$$

Kingzyde. $\frac{1}{305} + \frac{1}{168} \times 10^{-2} \times 75 \times 1.61 = .00430 - .00310$ here (all other . . .)

$$Pr = 90 \times 0,95^3 + 67 \times 161 \times 0,95 = \underline{183 \text{ bar (bewegend)}}$$


Openen van de kering

- $$F_{\text{Strek}} = 155 \times \frac{\pi}{4} \times (0,635 - 0,39)^2 \times 0,10 \cdot 0,95 = 2759 \text{ kN} \quad \uparrow \text{ (bewegend)}$$

Zowel bij ingeschoven als bij uitgeschoven

$$FZ = 210 \times \frac{\pi \times 0.003^2}{4} = 170 \text{ bc}$$

het meezuigen en oplossen van lucht in de oliestroom voorkomen wordt

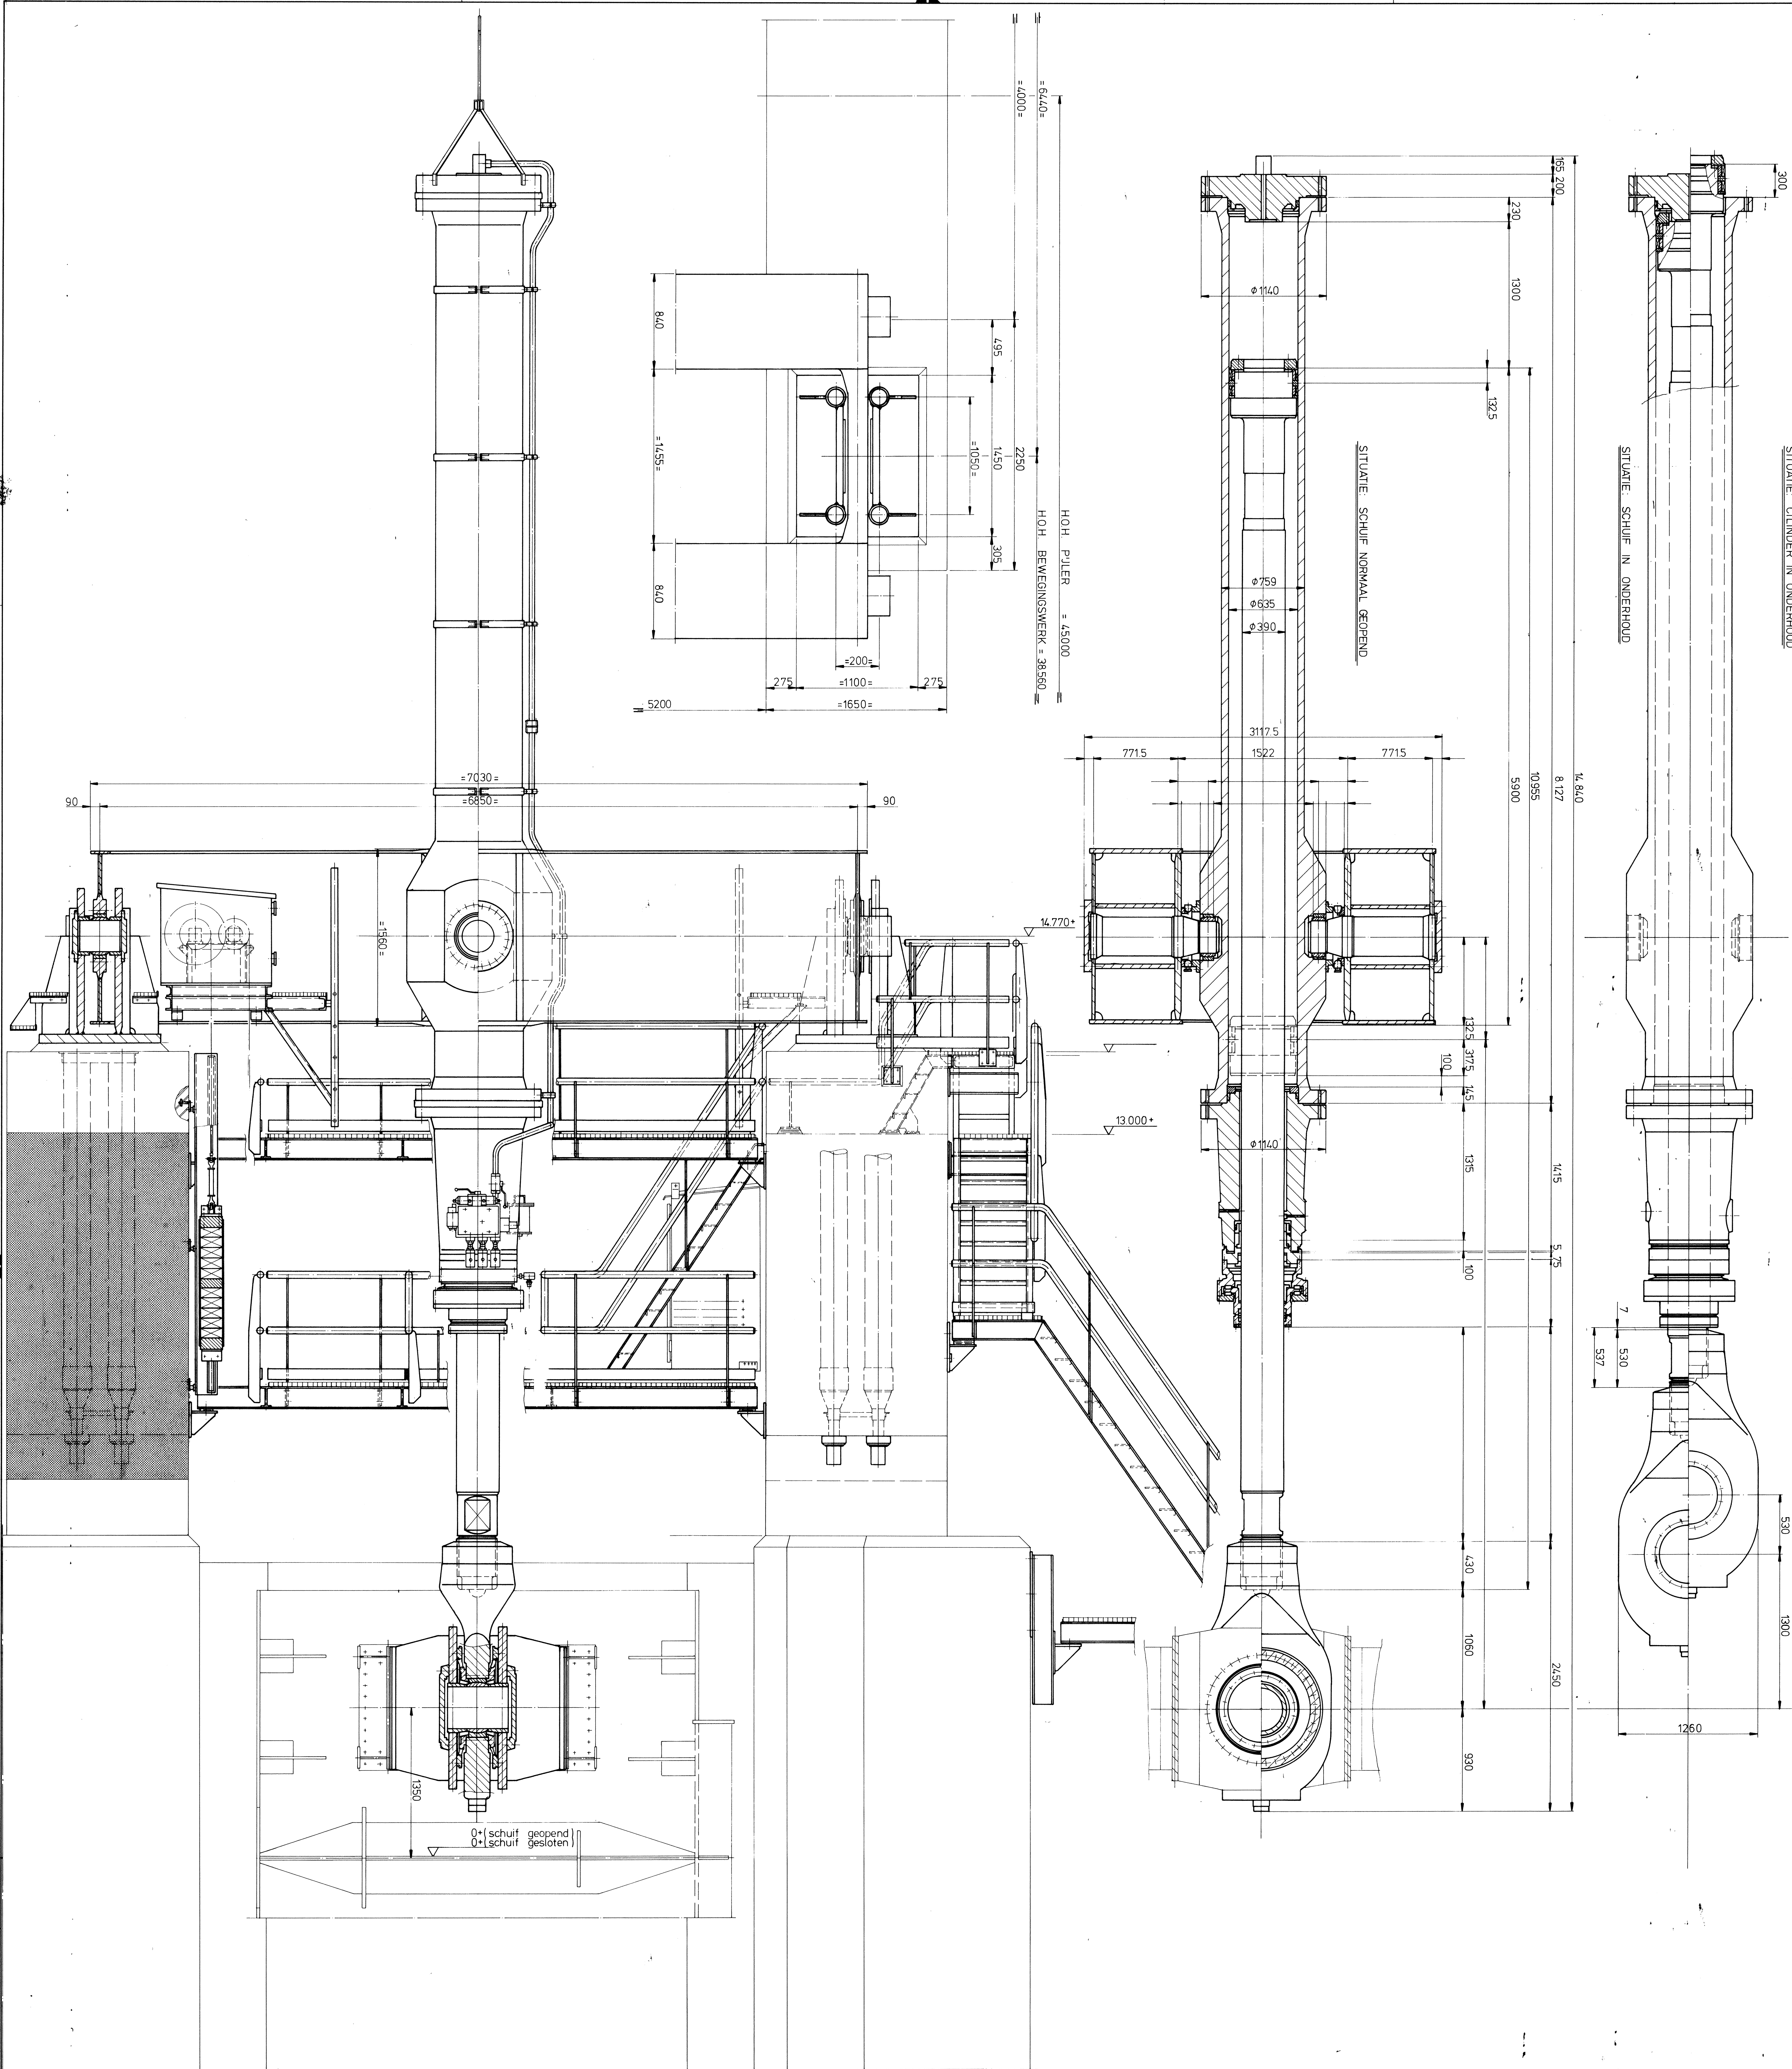

F		
E		
D		
C		
B		
A		TEKENING GEHEEL GEWIJZIGD
LETTER	DATA	OMSCHRIJVING VAN DE WIJZIGING