





STORMVLOEDKERING OOSTERSCHELDE

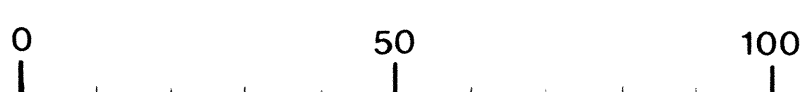

1	2	
---	---	---	---	---	---	---	---	---	----	----	-----	-----	

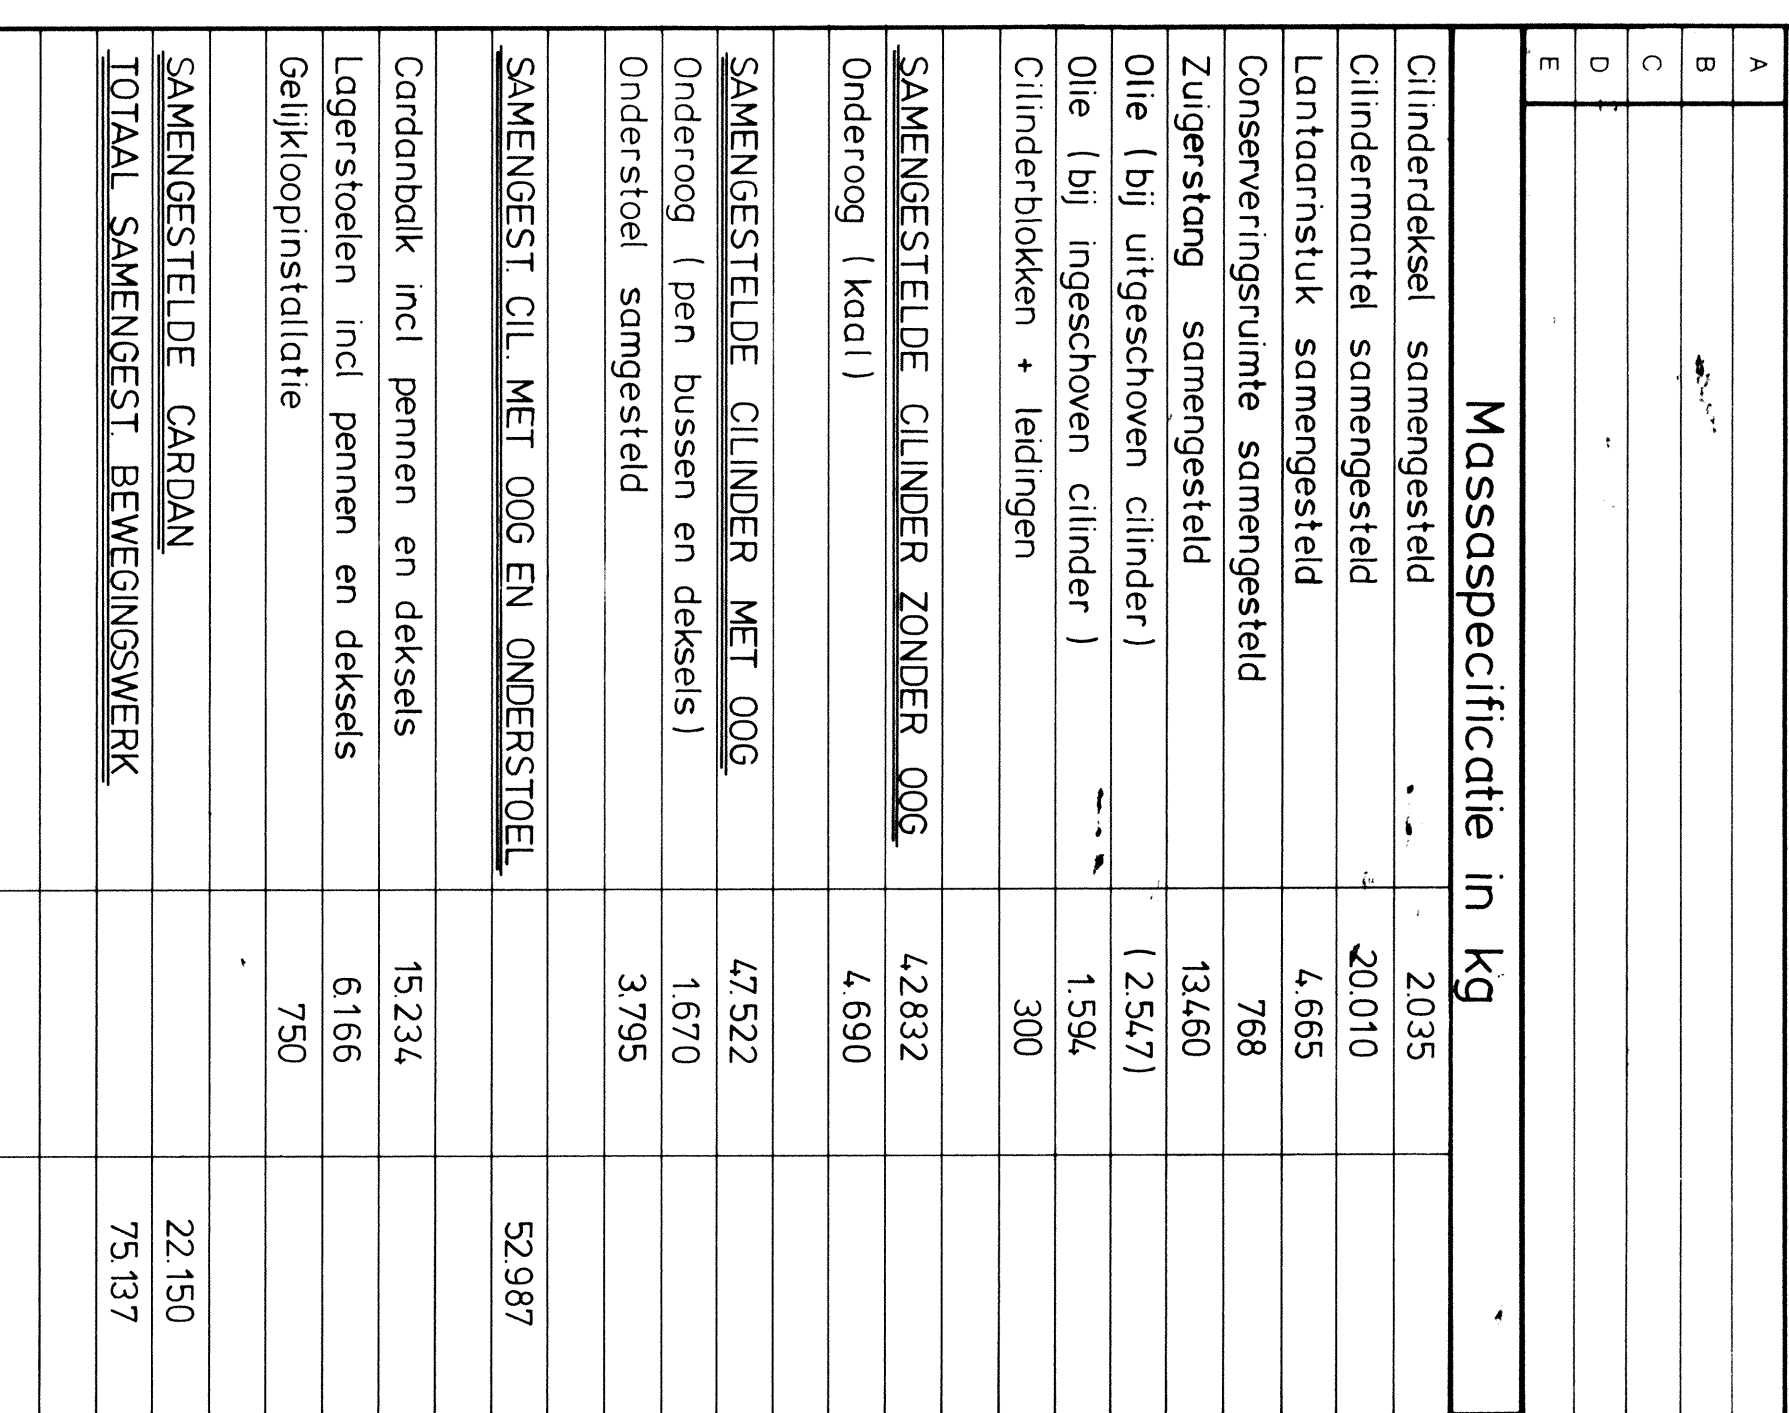

--	--

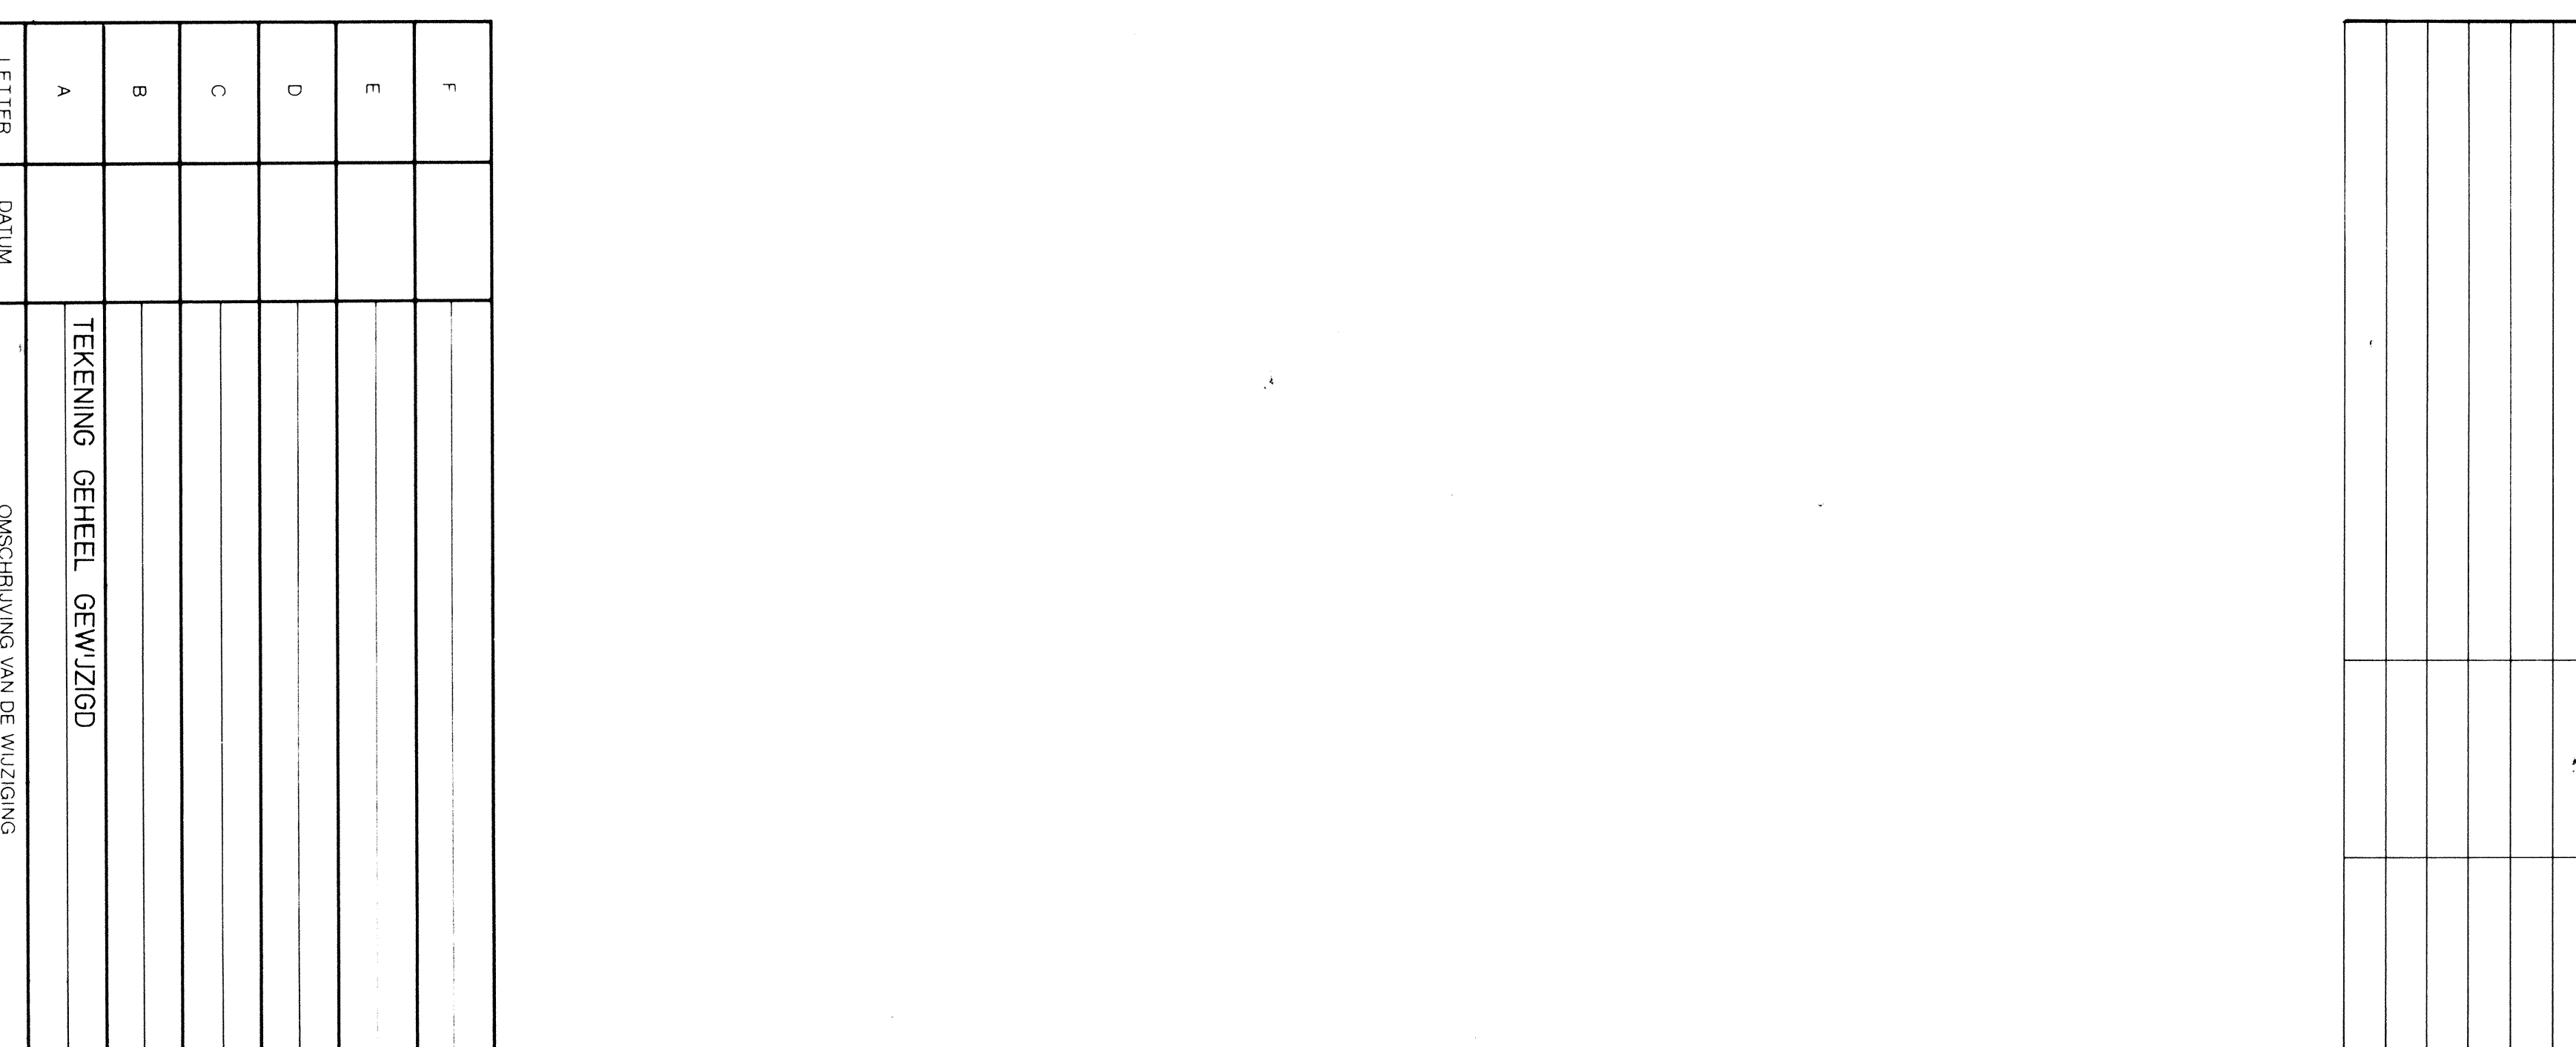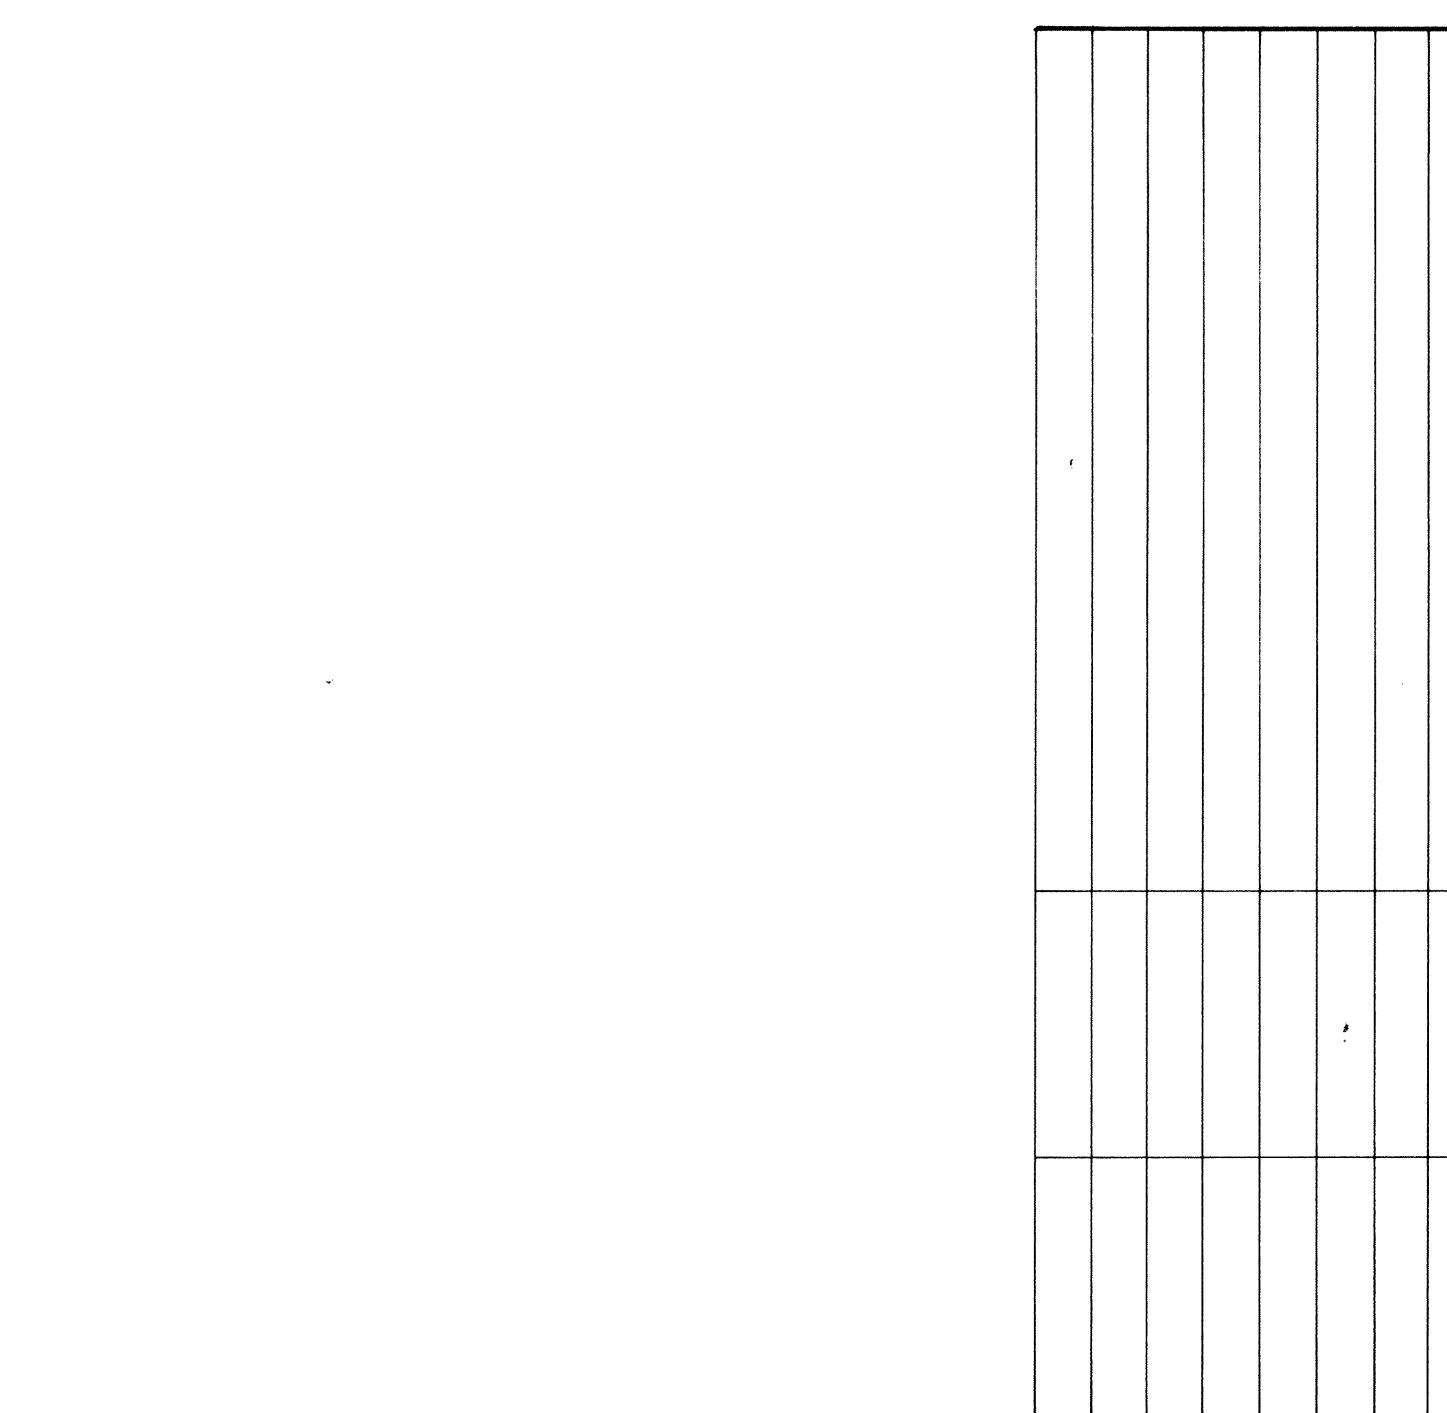

F			
E			
D			
C			
B			
A			
TEKENING: GEHEEL GEWAZIGD			
I 171154			