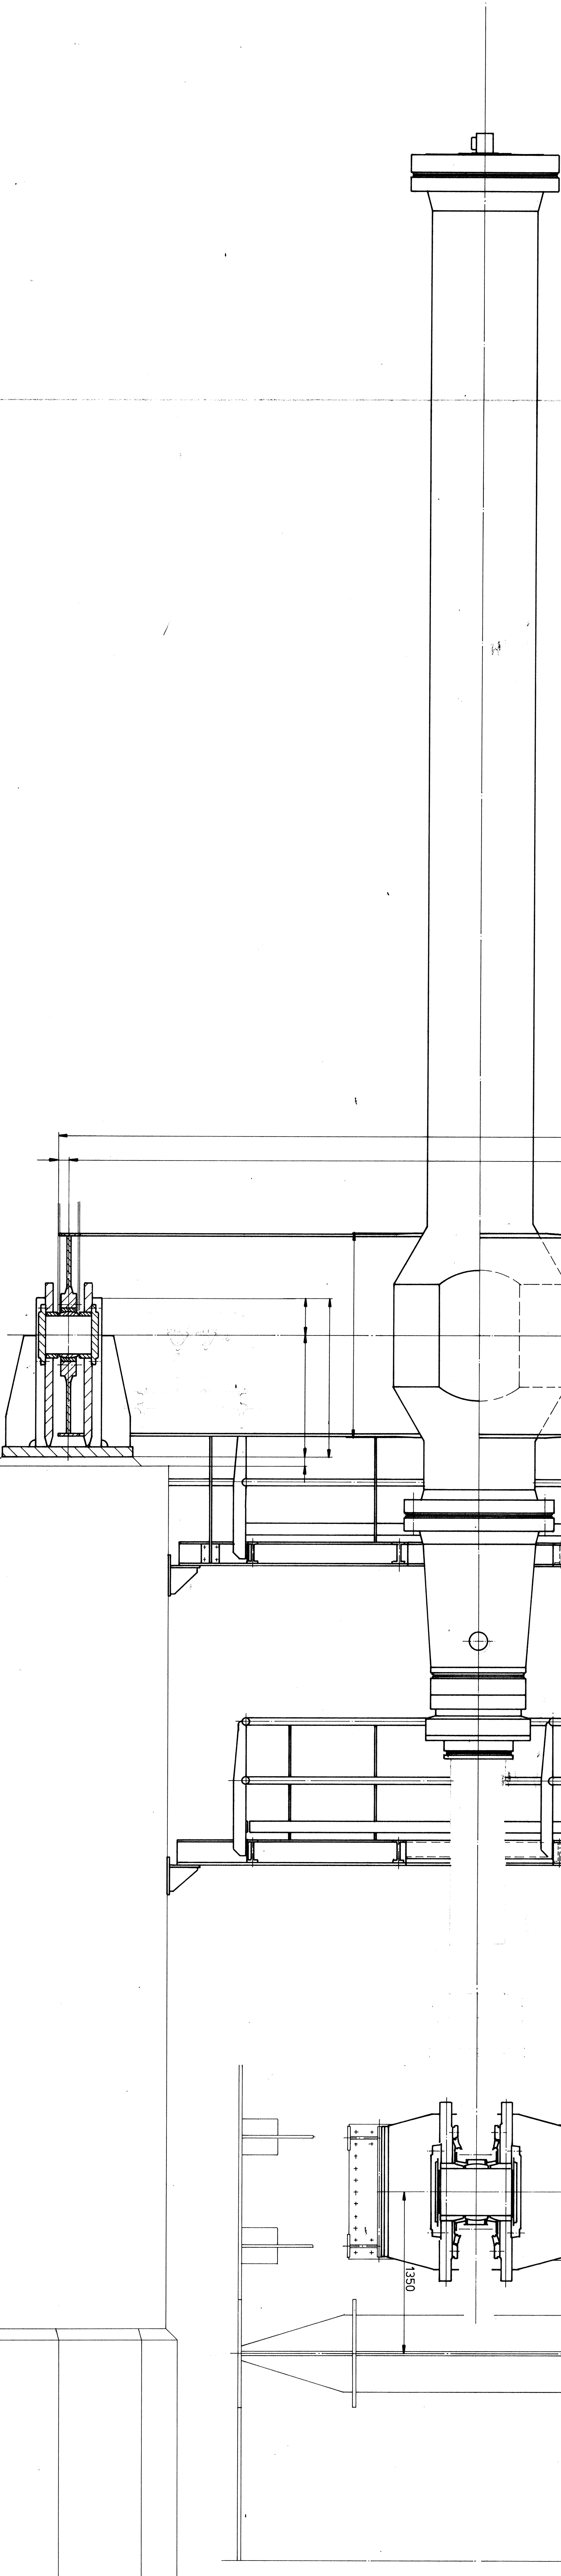
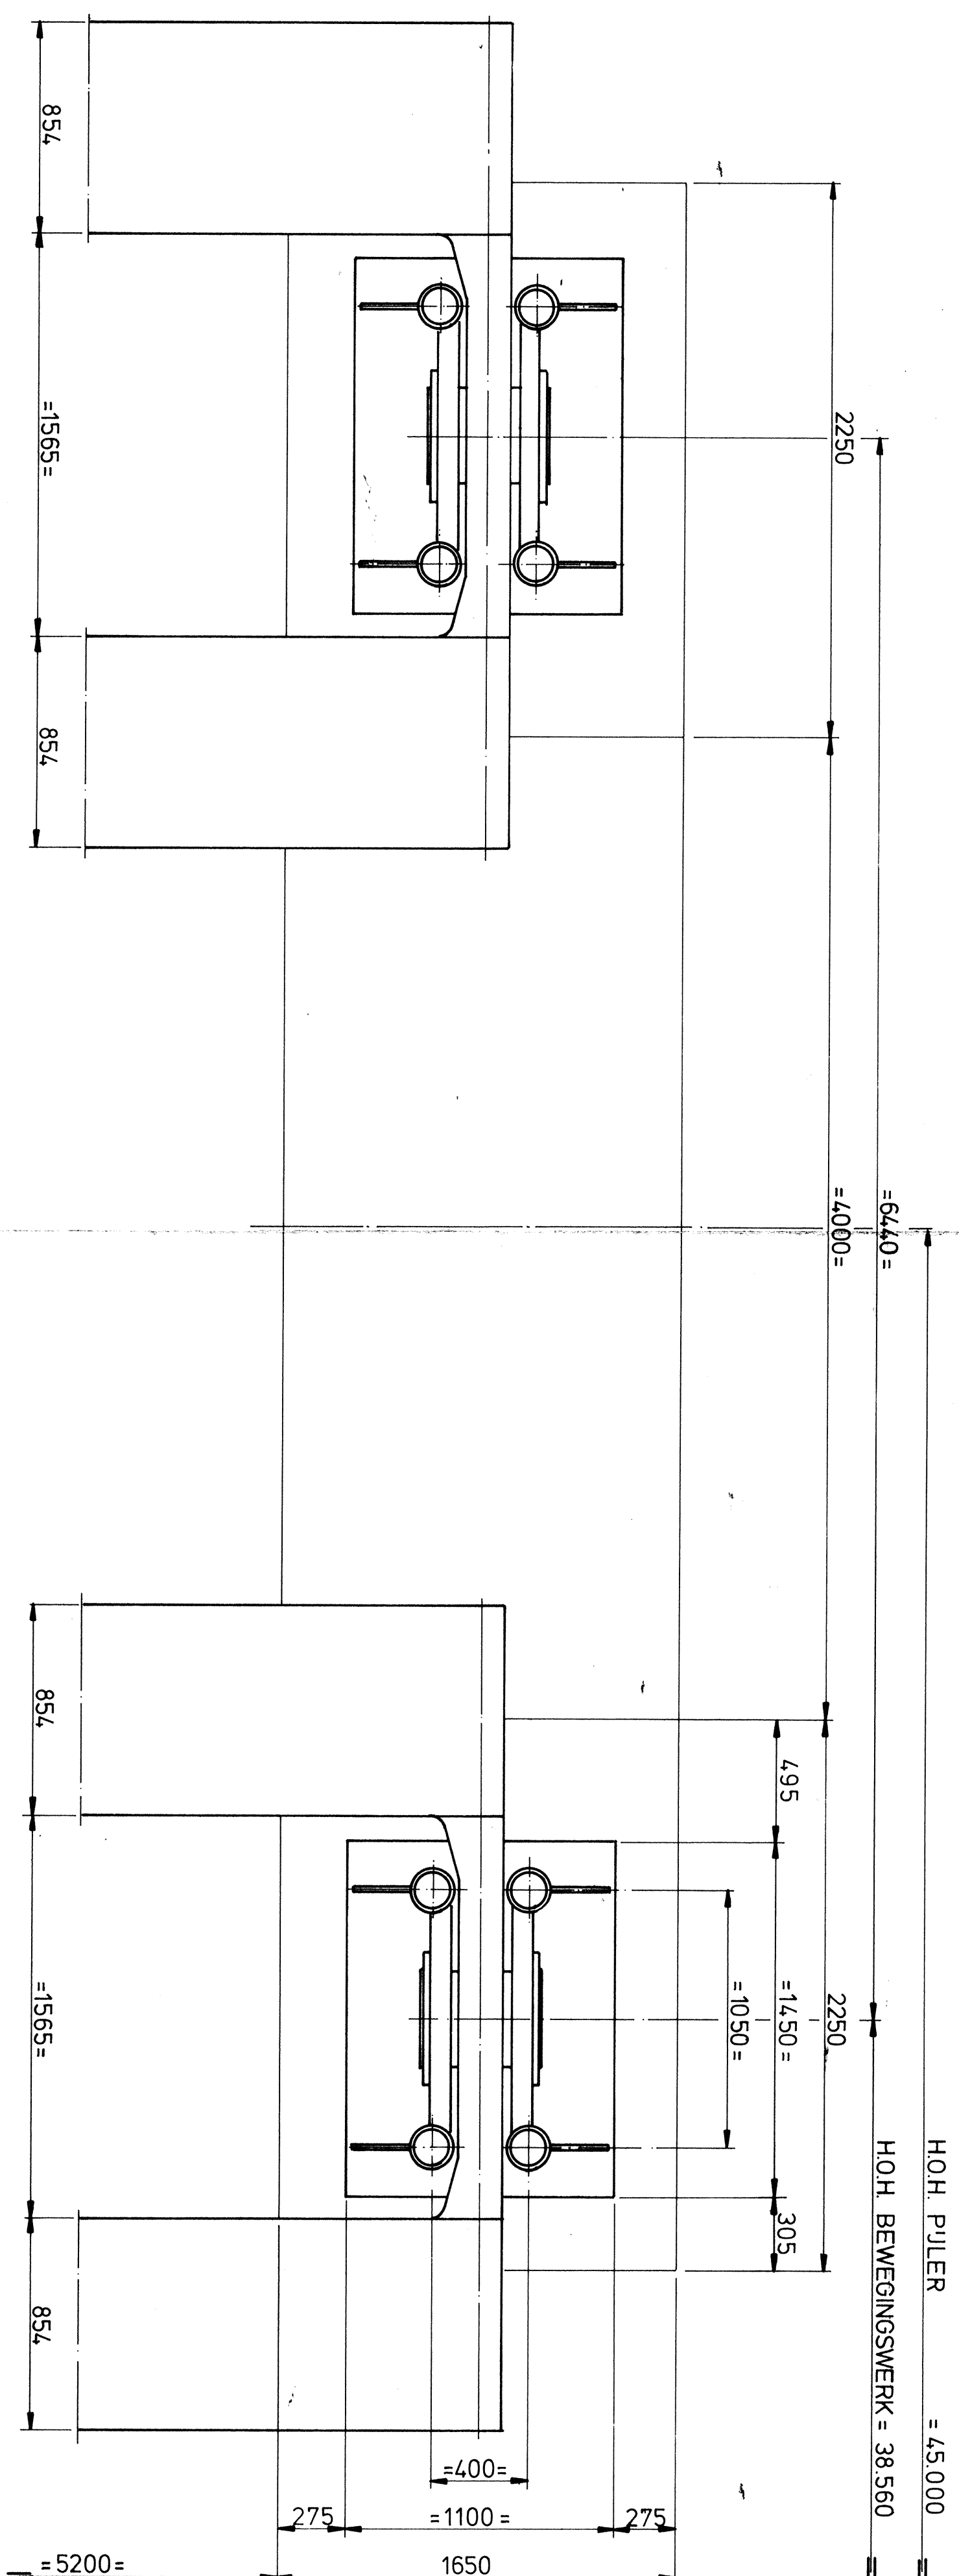
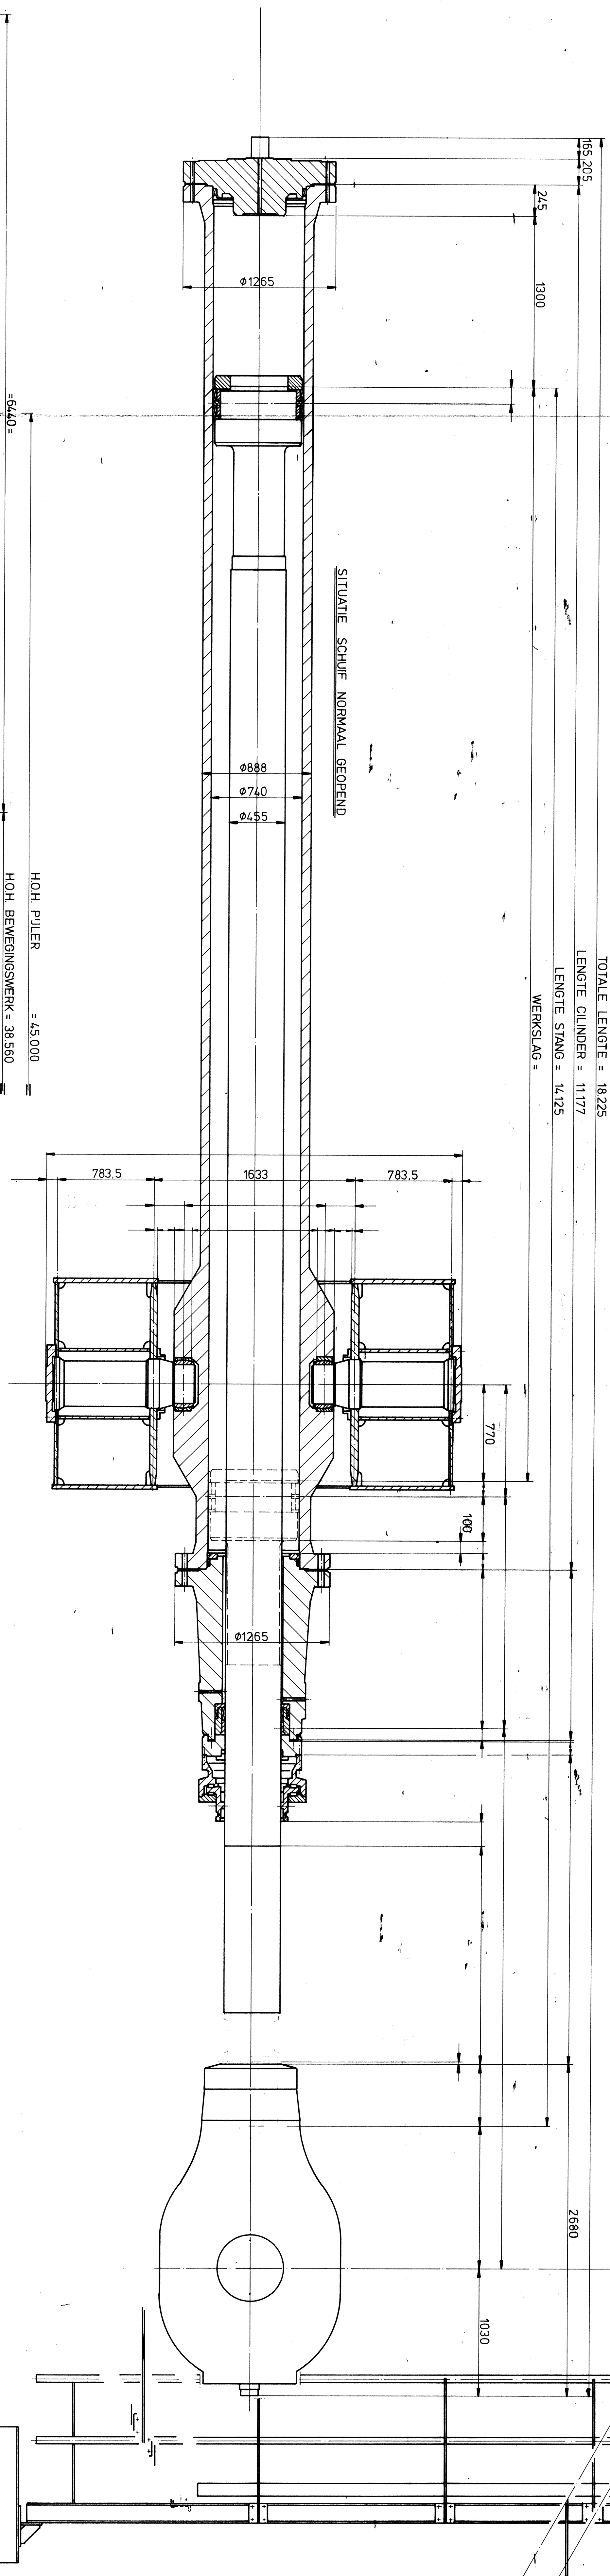
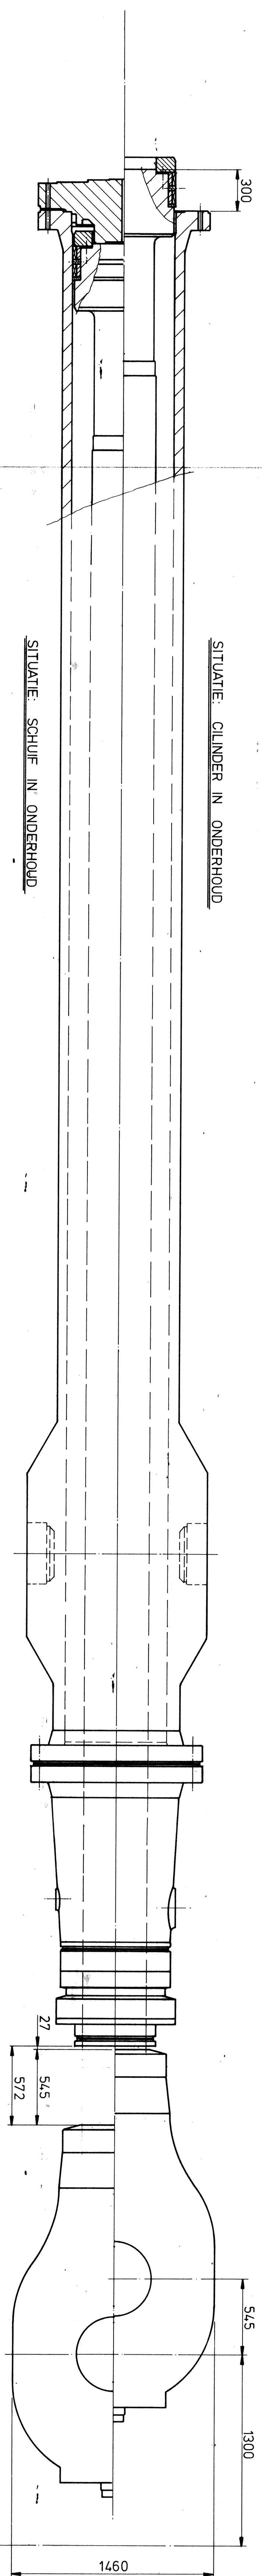


SCHEIJDELIJKE WERK		TER N: A 8284	
GETR. VAN TROSK	ROOSTER: BEWEGINGSWERK		
GEOMETR	TITEL: SAMENSTELLING BEWEGINGSWERK	WIZ: ☒ A ☐ B ☐ C ☐ D	
ANALOOG	FORMAAT A 0		
GEZIG	TYPE 8900	TYP. OORZ: 42D 350	
DD	SCALA: 1: 1:20 1: 1	BLAD N:	
OPMERKINGEN			

Massaspecificatie in kg	
Clindercake	7,236
Clindermante	27,510
Clindermantel	5,400
Conferingsruimte	820
Zuigstang	16,980
Die (1) uitgeschoven cilinder	13,840
Die (1) ingeschoven cilinder	2,278
Cilinderblokken • leidingen	300
SAWENGESTEIJDE CILINDER ZONDER OOG	
Onderoog (kaal)	57,613
	6,075
SAWENGESTEIJDE CILINDER MET OOG	
Onderoog (aan busen en deuseis)	63,888
	1,925
Onderoest cil. sawengesteid	4,555
SAWENGEST. CIL. MET OOG EN ONDEROEST.	
Condrohulic incl. pennen en deuseis	18,621
Legepennen incl. pennen en deuseis	6,865
Geleikopshulicite	750
SAWENGESTEIJDE CARBON	
TOTAAL SAWENGEST. BETRIJWISSWIERK.	26,239
	96,507

[illegible]

F			
E			
D			
C			
B			
A			
LETTERS	TEKENING GEHEEL GEWIJZIGD		
Omschrijving van de wijziging			