


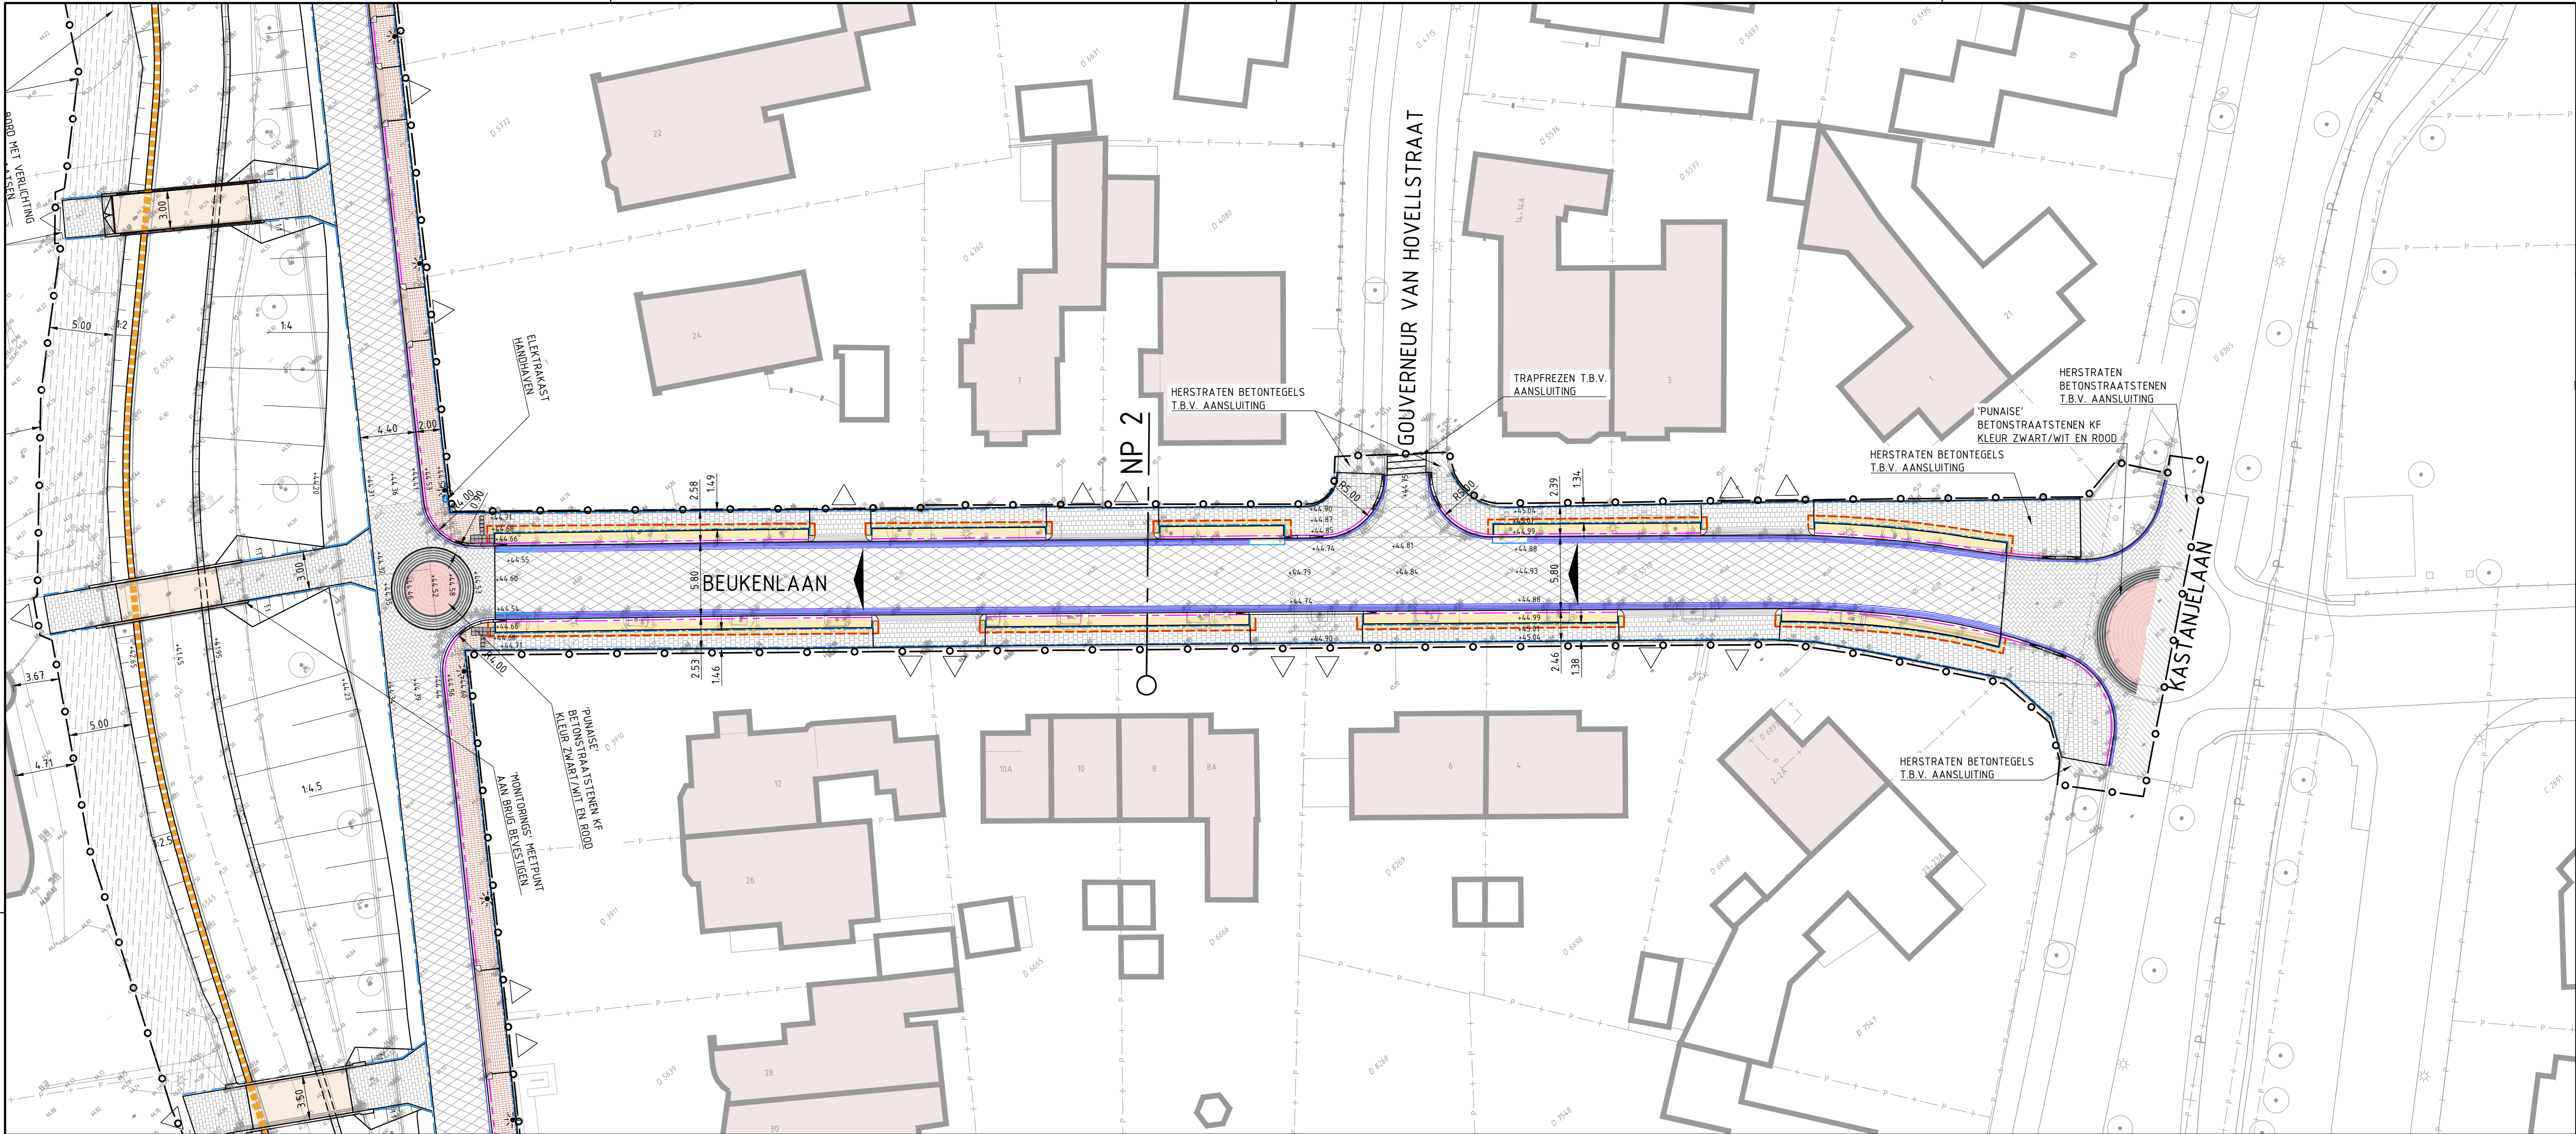

LEGENDA:

	WERKGRENS		TROTTOIR STRAATBAKSTENEN DF, HALFSTEENSVERBAND, KLEUR ROOD/BRUIN		OVERSTEEKPLAATS VERLOOPBAND 180/200 2x MET VERLAAGDE BAND 180/200		WORTELGELEIDINGSSCHERM TYPE DR60		PERGOLA (ZIE DETAIL PERGOLA) TEKENING 1290-OW-T06-04-3
	BESTAANDE HOOGTE IN m T.O.V. N.A.P.		FIETSTROOK BETONSTRAATSTENEN WF, HALFSTEENSVERBAND, KLEUR ROOD		INRITCONSTRUCTIE STRAATBAKSTEEN HOEKBLOK 180/200 2x MET 7 STREKKEN STRAATBAKSTENEN DF, KLEUR ROOD/BRUIN		PLANTGATVERBETERING IN VERHARDING		BRUG NADER UIT TE WERKEN
	NIEUWE HOOGTE IN m T.O.V. N.A.P.		MIDDELGELEIDER PRINTBETON		INRITCONSTRUCTIE BETONSTRAATSTEEN HOEKBLOK 180/200 2x MET 5 STREKKEN BETONSTRAATSTEEN KF, KLEUR GRUIS		PLATEAU DREMPEL BETONSTRAATSTENEN KF, KLEUR ZWART/WIT EN GRUIS L.A.N.G 2.40m, H.O.U.G 12cm		BESTAANDE OVERKLUIZING GELEENBEEK
	RIJBAAN ASFALT		TROTTOIRBAND NATUURSTEEN 280/300x200mm		VERKANTING		ONTKLUIZING GELEENBEEK NADER UIT TE WERKEN		"FAUNA PASSAGE" IN ONTKLUIZING GELEENBEEK
	FIETSTROOK (ENGELKAMPSTRAAT) ZWART ASFALT MET RODE COATING		TROTTOIRBAND BETON 180/200x200mm		AFZETPALEN		(STRAAT)VERLICHTING LICHTMASTEN ZIE TEKENING 1290-VP-T17-01-1		(STRAAT)VERLICHTING WANDARMATUUR ZIE TEKENING 1290-VP-T17-01-1
	TROTTOIR BETONGEGELS 300x300x45mm HALFSTEENSVERBAND, T.P.V. INRIT DIK 60mm		RIJWIELPADBAND 40/120x250mm		GELEIDETEGELS		(STRAAT)VERLICHTING GRONDVERLICHTING ZIE TEKENING 1290-OW-T06-04-3		A1
	RIJBAAN BETONSTRAATSTENEN KF, KEPERVERBAND, KLEUR GRUIS		OPSLUITBAND 120x250mm		LEUNING OP KEERWAND/KADEMUUR NADER TE BEPALEN				
	INRIT BETONSTRAATSTENEN KF, HALFSTEENSVERBAND, KLEUR GRUIS		OPSLUITBAND 80x200mm (PARKLAAN NOORD UITGEVOERD IN NATUURSTEEN)		TUIN HERSTELLEN IN OORSPRONKELIJKE STAAT				
	RIJBAAN STRAATBAKSTENEN KF, KEPERVERBAND, KLEUR ROOD/BRUIN		VERLOOPBAND 180/200 NAAR 120x250mm		STAPEL MUUR (ZIE DETAIL STAPEL MUUR) TEKENING 1290-OW-T06-04-3				

0 2.5 5 7.5 10m

Schaal 1:250

project

CORIO GLANA HL20-B

nadere omschrijving

INRICHTINGSTEKENING - SITUATIE

DEFINITIEF ONTWERP

BEUKENLAAN

opdrachtgever

GEMEENTE SITTARD-GELEEN

status	datum uitgave
DEFINITIEF	16-02-2023
schaal	blad
1:250	van
getekend	paraaf
P. REINDERS	
vrijgegeven	paraaf
D. MAAS	
projectnummer	documentsoort
1290	TEKENING
tekening nummer	versie
1290-OW-T06-04-2	3.0

© 2023 - www.viforis.nl

1290-OW-T06-04.dwg