


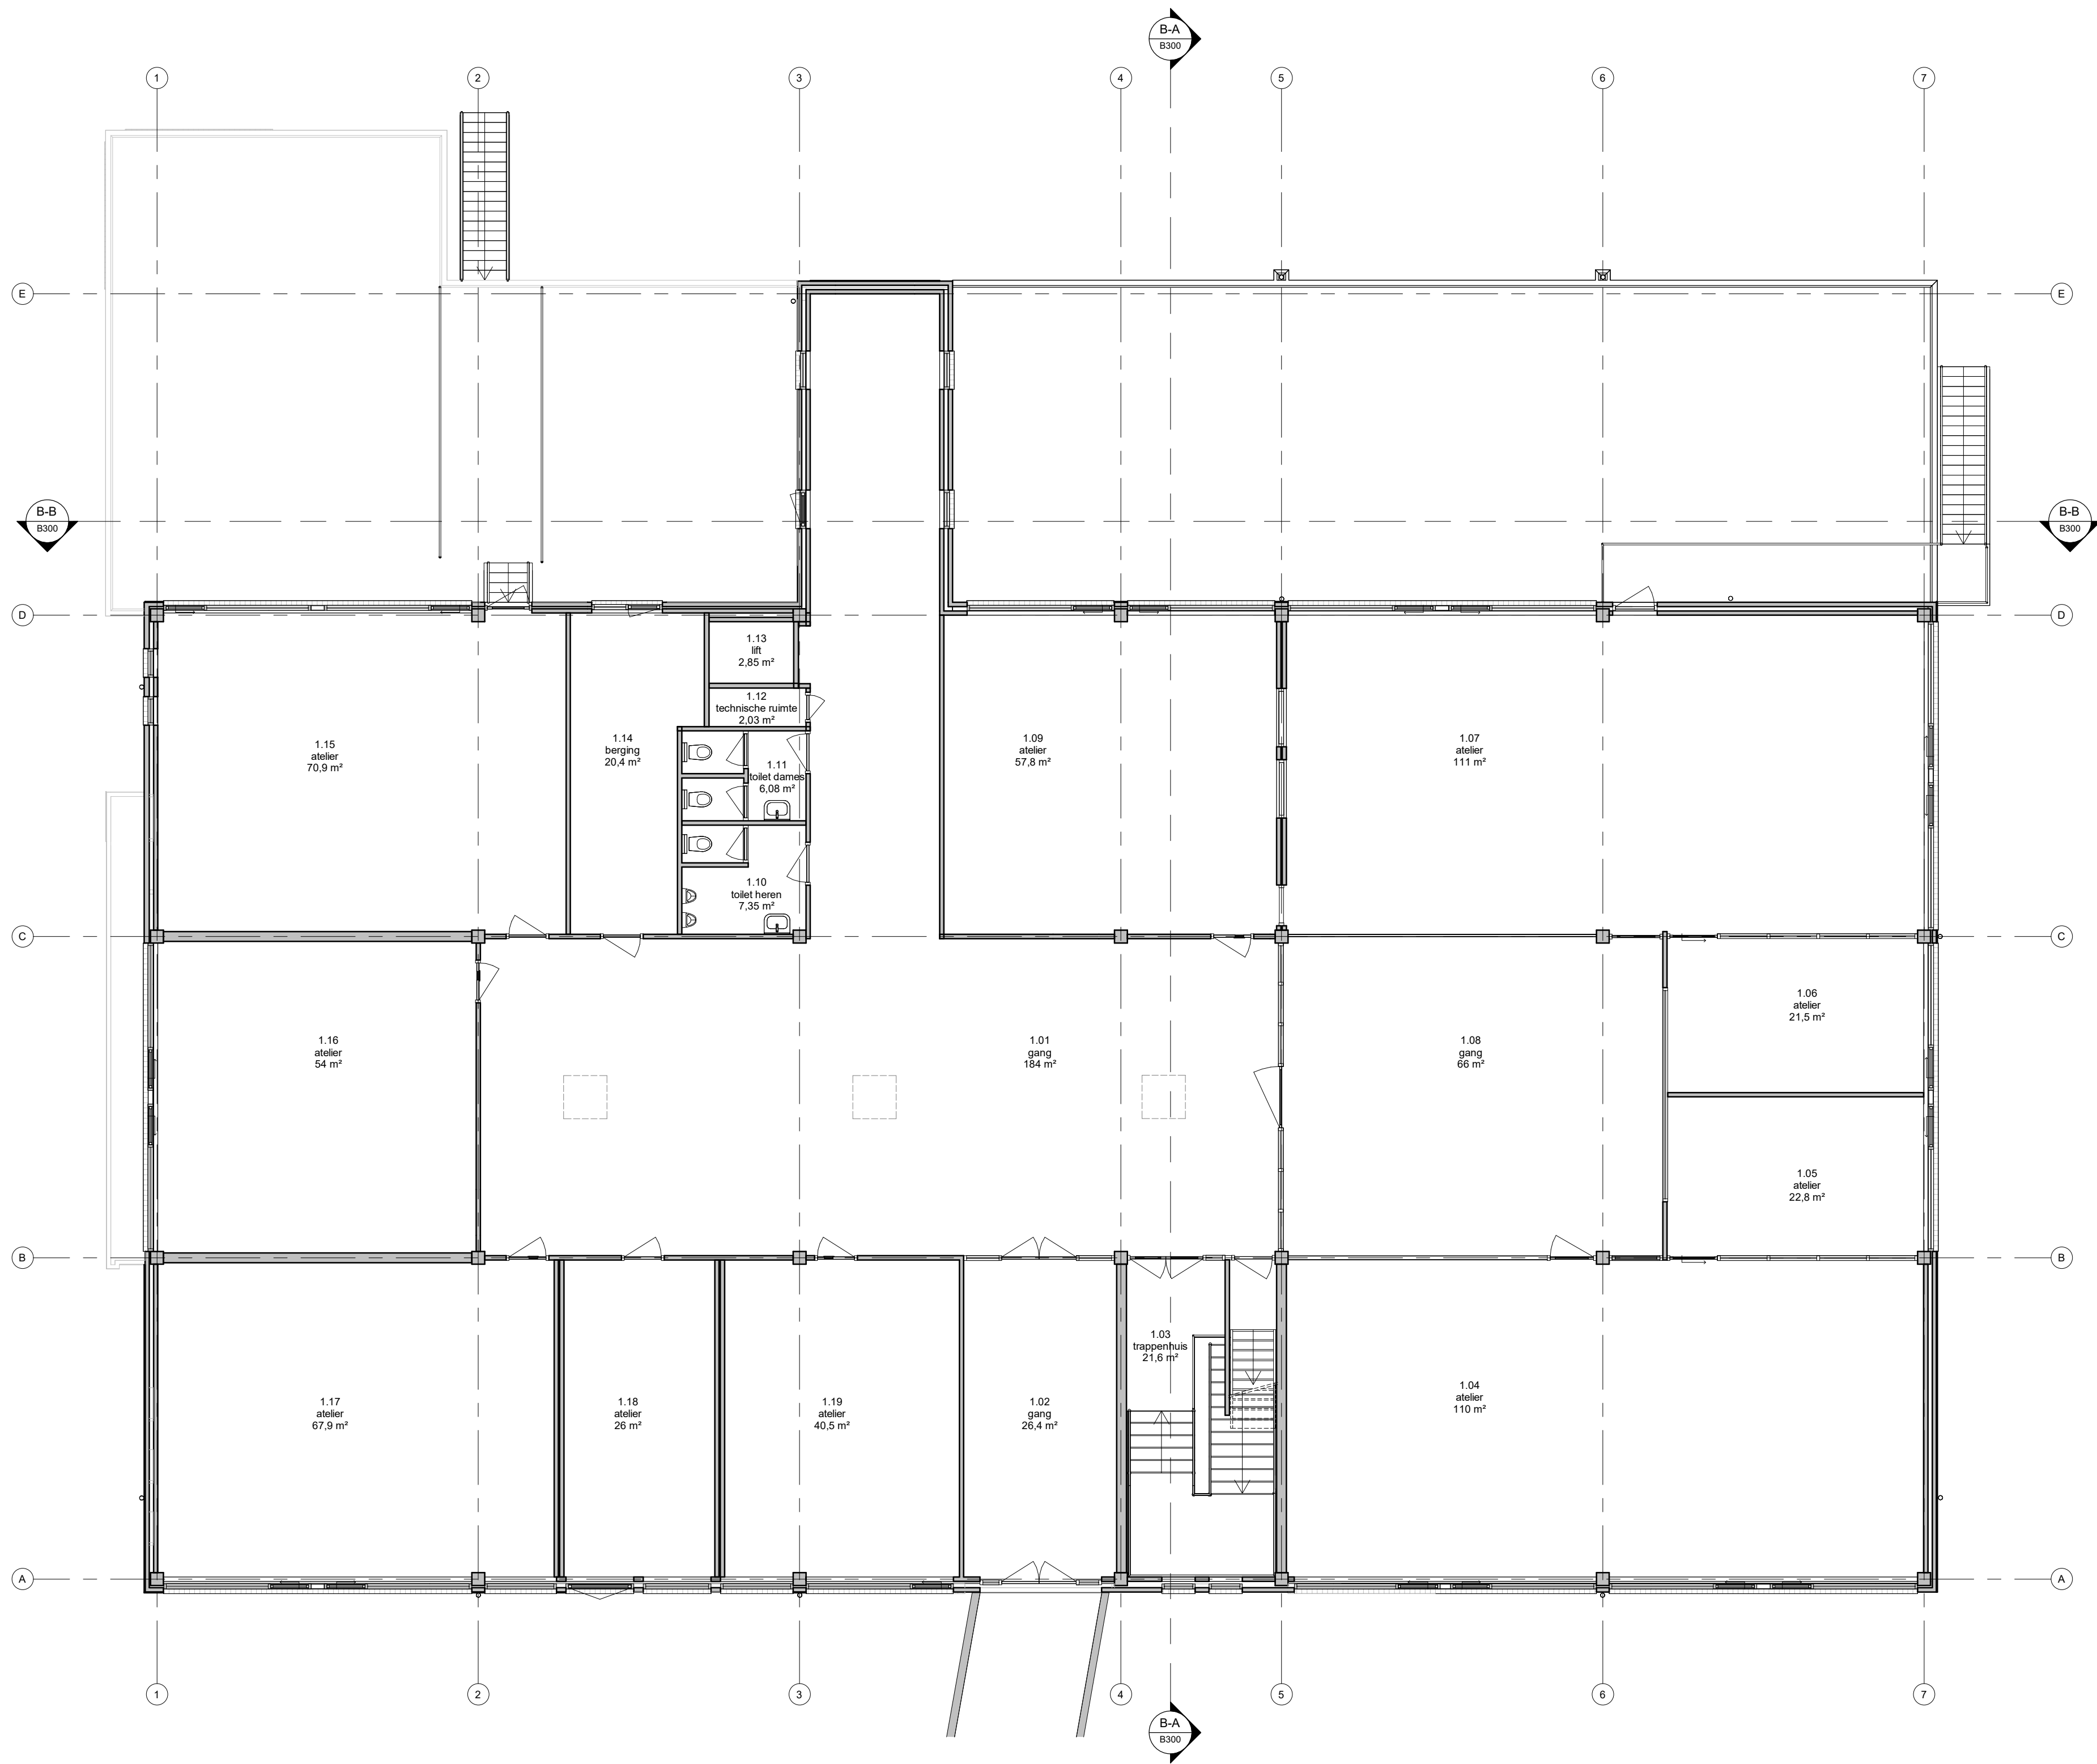

Eerste verdieping

- ALGEMEEN**
- alle maten in het werk controleren en indien afwijkend i.o.m. directie en architect aan te passen
 - de gelekende en ingeschreven maten zijn plus/minus maten, waaraan geen rechten kunnen worden ontleend. Indien de maten afwijkend zijn, deze in overleg met de directie aan te passen
 - vloersparing schachten zijn kleiner dan de schachten, i.h.w. nameten

MATERIALEN

bestaande constructie (wand, vloer, plafond e.d.)

SYMBOLLEN

2800+P peilmaat = bovenkant afgewerkte vloer

SYMBOLLEN

bestaand kozijn en deur met draairichting

30-11-2023	AANVRAAG OMGEVINGSVERGUNNING	DEFINITIEF
WIJZIGING	DATUM	OMSCHRIJVING
		STATUS

R4579

project no
Herontwikkeling Sancta Maria
Elbereveldstraat 105
6466 JM Kerkrade
project
Gemeente Kerkrade
Markt 33
6461EC Kerkrade
opdrachtgever
Technisch Ontwerp
Bestaande toestand
Eerste verdieping

B101	tekening nr	MB	TJ	1:100	A1
projectleider	tekenaar	schaal	formaat		

klein tekening is eigendom van SATIJNplus Architecten, en mag zonder schriftelijke toestemming niet gepubliceerd of anderszins gebruikt worden

SATIJNplus Architecten
Kastelhorst 1, 6121 XG Bom
Postbus 210, 6120 BA Bom
T 046 420 55 55

SATIJNplus Architecten bv is lid van de BNA, werkwijze info@satiplus.nl conform ISO 9001 certificering